


PIETRYČIŲ FASADAS




ŠIAURĖS VAKARŲ FASADAS



PIETVAKARIŲ FASADAS

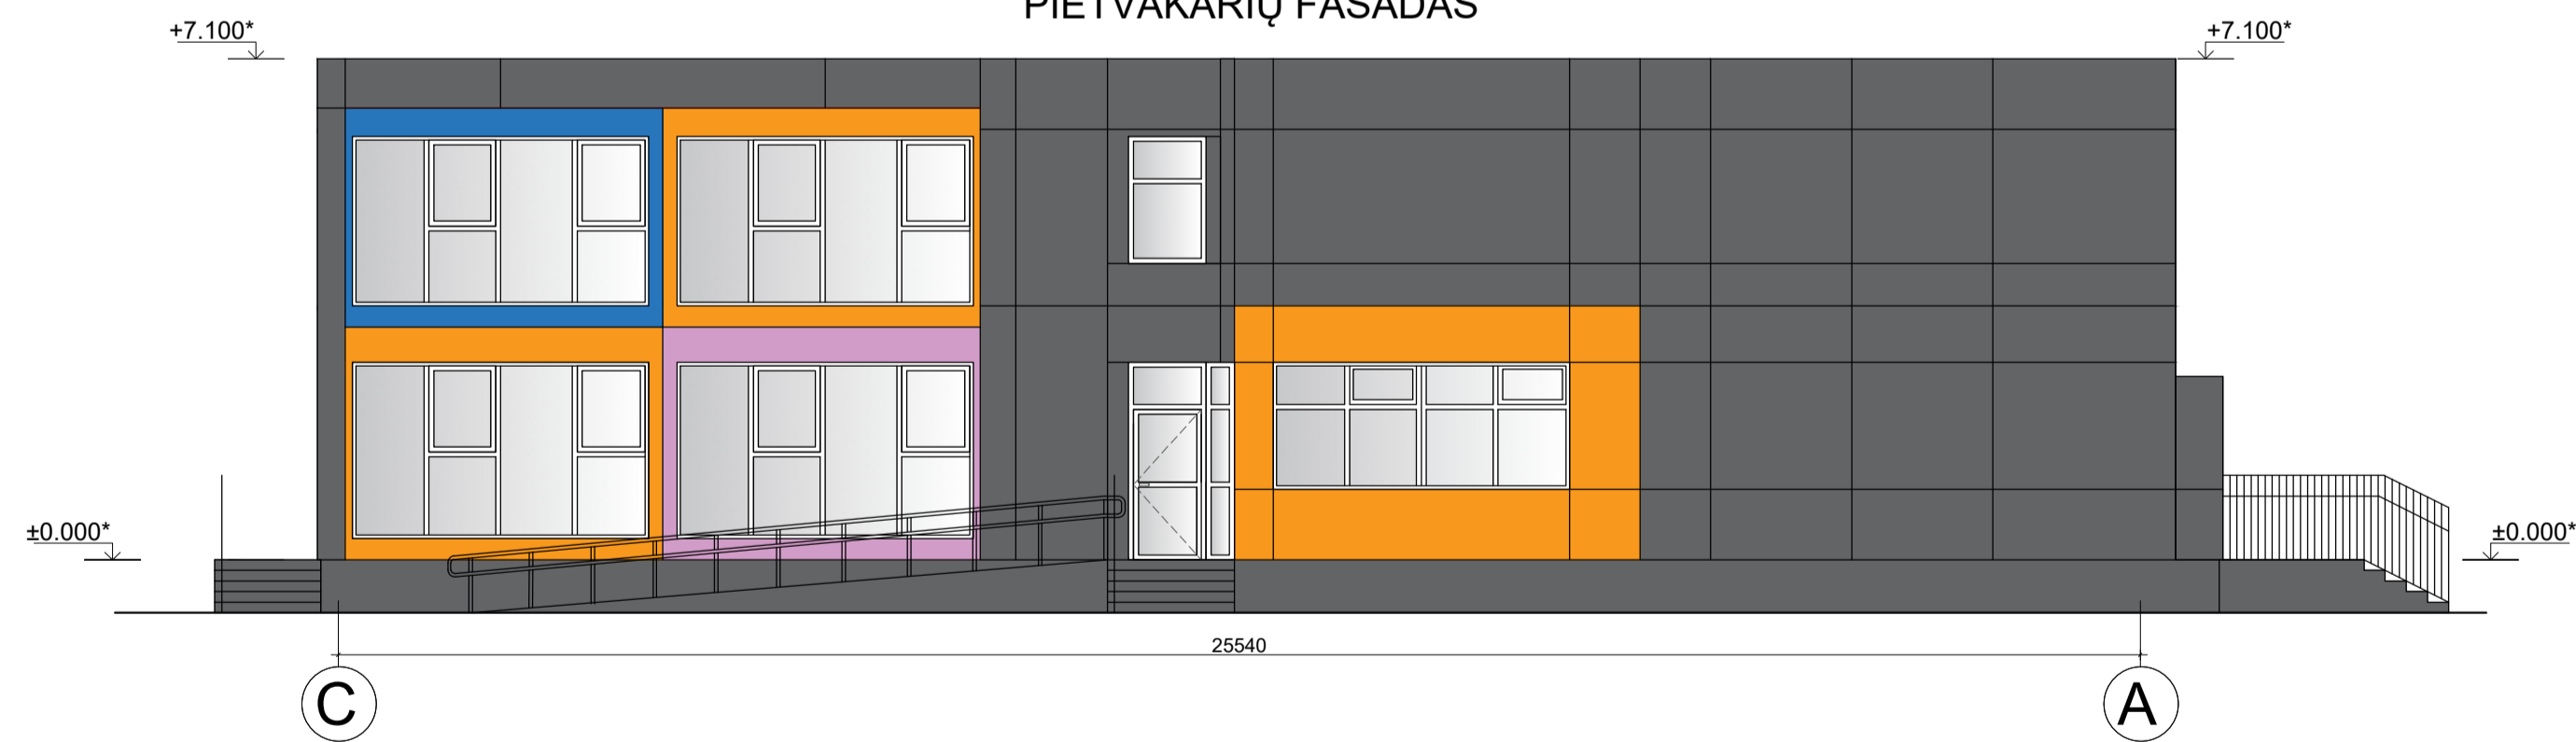

ŠIAURĖS RYTŲ FASADAS

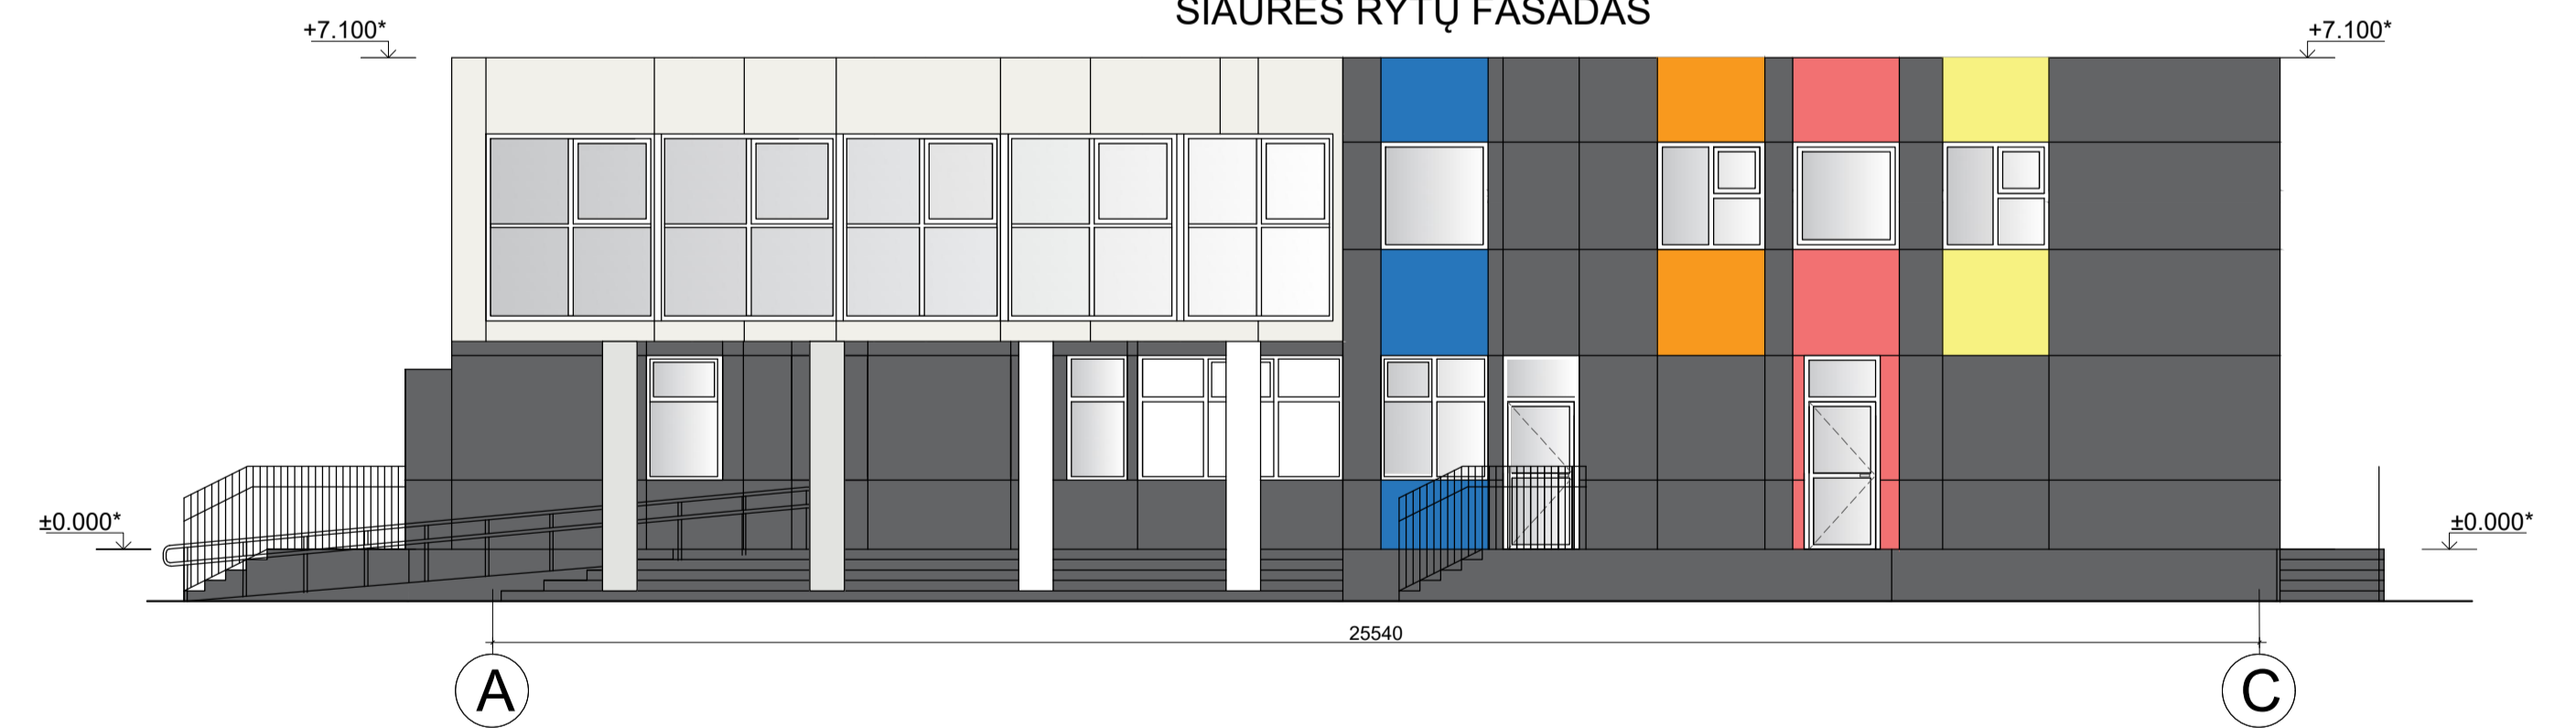

Sutartiniai žymėjimai:

- HPL fasadinės plokštės šviesiai pilka spalva
- HPL fasadinės plokštės tamsiai pilka spalva
- HPL fasadinės plokštės oranžinė spalva
- HPL fasadinės plokštės violetinė spalva
- HPL fasadinės plokštės raudona spalva
- HPL fasadinės plokštės mėlyna spalva
- HPL fasadinės plokštės geltona spalva
- Struktūrinis cokolio tinkas tamsiai pilkos sp.

0	2023-02	DERINIMUI SU UŽSAKOVIU.	
LAIKA	IŠLEIDIMO DATA	LAIDOS STATUSAS, KEITIMO PRIEŽASTIS (JEI TAIKOMA)	
KVAL. PATV. DOK. NR.	qmp	STATINIO PROJEKTO PAVADINIMAS	
A1522	PDV ANDRIUS DIRSĖ	MOKSLO PASKIRTIES PASTATO, VYTAUTO G. 74, PAKRUOJO M., REKONSTRAVIMO PROJEKTAS	
ARCH	JOLITA RASIMAVIČĖ	DOKUMENTO PAVADINIMAS	Laida
		FASADAI TARP AŠIŲ 1-4, 4-1, C-A, A-C, M 1:100	0
UŽSAKOVAS		DOKUMENTO ŽYMUO	Lapas Lapų
LT	PAKRUOJO RAJONO SAVIVALDYBĖ	P16954-PP-SA_B - 04	1 1



0	2023-02	DERINIMUI SU UŽSAKOVU.		
Laida	IŠLEIDIMO DATA	LAIDOS STATUSAS. KEITIMO PRIEŽASTIS (JEI TAIKOMA)		
KVAL. PATV. DOK. NR.	qmp	UAB „PANEVĖŽIO MIESTPROJEKTAS“	STATINIO PROJEKTO PAVADINIMAS	
1859	PV	VYTAUTAS SUKACKAS	MOKSLO PASKIRTIES PASTATO, VYTAUTO G. 74, PAKRUOJO M., REKONSTRAVIMO PROJEKTAS	
A1522	PDV	ANDRIUS DIRSĖ	DOKUMENTO PAVADINIMAS	Laida
	ARCH	JOLITA RASIMAVIČĖ	VIZUALIZACIJOS	0
	UŽSAKOVAS		DOKUMENTO ŽYMUO	Lapas Lapų
LT	PAKRUOJO RAJONO SAVIVALDYBĖ		P/6954- PP-SA_B - 05	1 3



0	2023-02	DERINIMUI SU UŽSAKOVU.		
LAIDA	IŠLEIDIMO DATA	LAIDOS STATUSAS. KEITIMO PRIEŽASTIS (JEI TAIKOMA)		
KVAL. PATV. DOK. NR.	gmp	UAB „PANEVĖŽIO MIESTPROJEKTAS“	STATINIO PROJEKTO PAVADINIMAS	
1859	PV	VYTAUTAS SUKACKAS	MOKSLO PASKIRTIES PASTATO, VYTAUTO G. 74, PAKRUOJO M., REKONSTRAVIMO PROJEKTAS	
A1522	PDV	ANDRIUS DIRSĖ	DOKUMENTO PAVADINIMAS	Laida
	ARCH	JOLITA RASIMAVIČĖ	VIZUALIZACIJOS	0
LT	UŽSAKOVAS	PAKRUOJO RAJONO SAVIVALDYBĖ	DOKUMENTO ŽYMUO	Lapas Lapų
			P/6954-PP-SA_B - 05	2 3



0	2023-02	DERINIMUI SU UŽSAKOVU.	
LAIDA	IŠLEIDIMO DATA	LAIDOS STATUSAS. KEITIMO PRIEŽASTIS (JEI TAIKOMA)	
KVAL. PATV. DOK. NR.	gmp	UAB „PANEVĖŽIO MIESTPROJEKTAS“	STATINIO PROJEKTO PAVADINIMAS
1859	PV	VYTAUTAS SUKACKAS	MOKSLO PASKIRTIES PASTATO, VYTAUTO G. 74, PAKRUOJO M., REKONSTRAVIMO PROJEKTAS
A1522	PDV	ANDRIUS DIRSĖ	DOKUMENTO PAVADINIMAS
	ARCH	JOLITA RASIMAVIČĖ	VIZUALIZACIJOS
			Laida
			0
LT	UŽSAKOVAS	PAKRUOJO RAJONO SAVIVALDYBĖ	DOKUMENTO ŽYMUO
			Lapas Lapų
			P/6954-PP-SA_B - 05
			3 3