




OBJEKTO VIETA

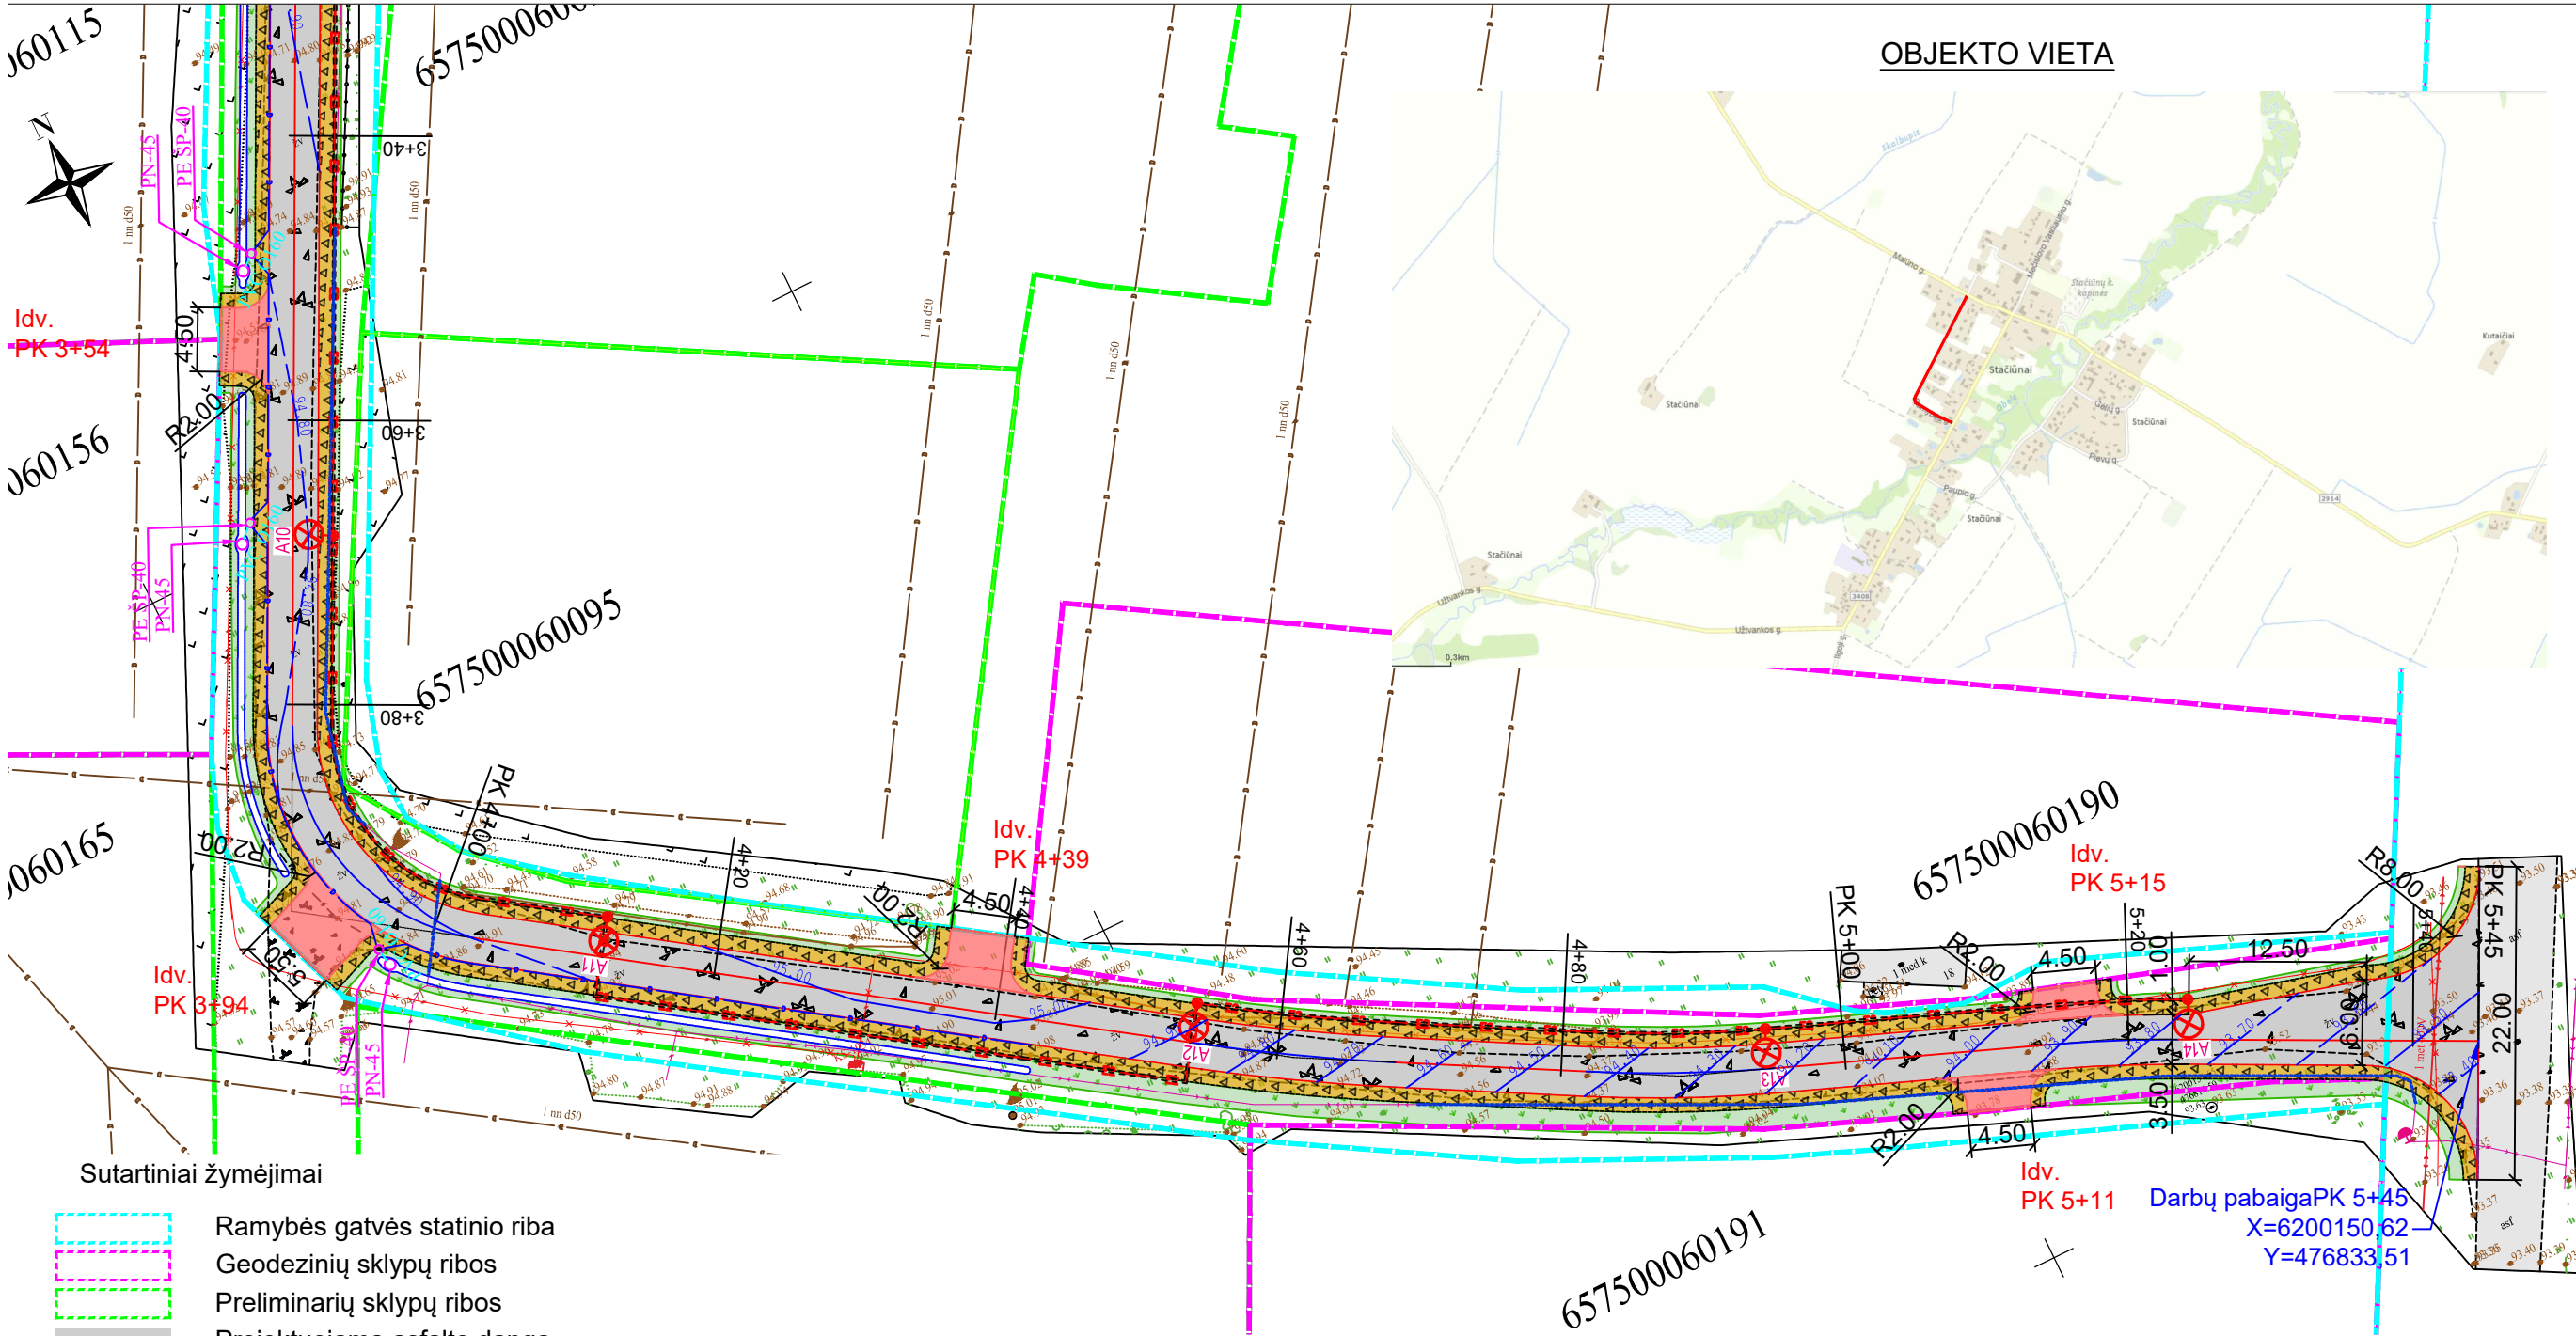

Sutartiniai žymėjimai

- Ramybės gatvės statinio riba
- Geodezinių sklypų ribos
- Preliminarių sklypų ribos
- Projektuojama asfalto danga
- Projektuojamos nuvažos asfalto danga
- Projektuojama kelkraščio danga
- Projektuojama veja
- Projektuojamas asfalto kraštas
- Projektuojamas kelkraščio kraštas
- Projektuojamas vejos kraštas
- Projektuojamas griovys
- Projektuojamas drenazas
- Projektuojamas paviršinio vandens nuleistuvai
- Projektuojamas drenazo apžiūros šulinys
- Projektuojamas lietaus nuvedimo vamzdis
- 0,4kV kabelinė linija apšvietimo
- Kabelinės linijos apsaugos vamzdis
- Projektuojami šviestuvai
- Projektuojamas ryšių apsauginis surenkamas vamzdis d100
- Projektuojamos horizontalės

- Pastabos
- Prieš pradėdant statybos darbus būtina išsikviesti inžinerinių tinklų atstovus ir tiksliai nužymėti esamų kabelių vietas.
 - Po 2 m į abi puses nuo veikiančio kabelio kasinėjimo darbus atlikti rankiniu būdu.
 - Iš AB ESO gauti sutikimą darbams KL apsaugos zonoje. Prieš darbų pradžią iš AB ESO išsikviesti atstovą KL trasų nužymėjimui.
 - Paklojus apsauginius, rezervinius vamzdžius išsikviesti inžinerinių tinklų atstovus.
 - Atliekant rinktuvų, einančių po keliu pertvarkymo darbus būtina informuoti Pakruojo r. sav. Žemės ūkio skyriaus melioracijos specialistus.
 - Atsiklausus plane nepažymėtus melioracijos statinius būtina informuoti pakruojo r. sav. Žemės ūkio skyriaus melioracijos specialistus.
 - Įvykdžius melioracijos darbus, Pakruojo rajono sav. Žemės ūkio skyriui pateikti paslėptų darbų aktus, medžiagų sertifikatus ir įvykdytų darbų išpildomąją nuotrauką.

Dokumento pavadinimas		LAIDA	
Suvestinis inžinerinių tinklų planas M1:500		0	
Dokumento žymuo		LAPAS	LAPŲ
P24-01_KR_TDP_BD_SITP-02		2	2