



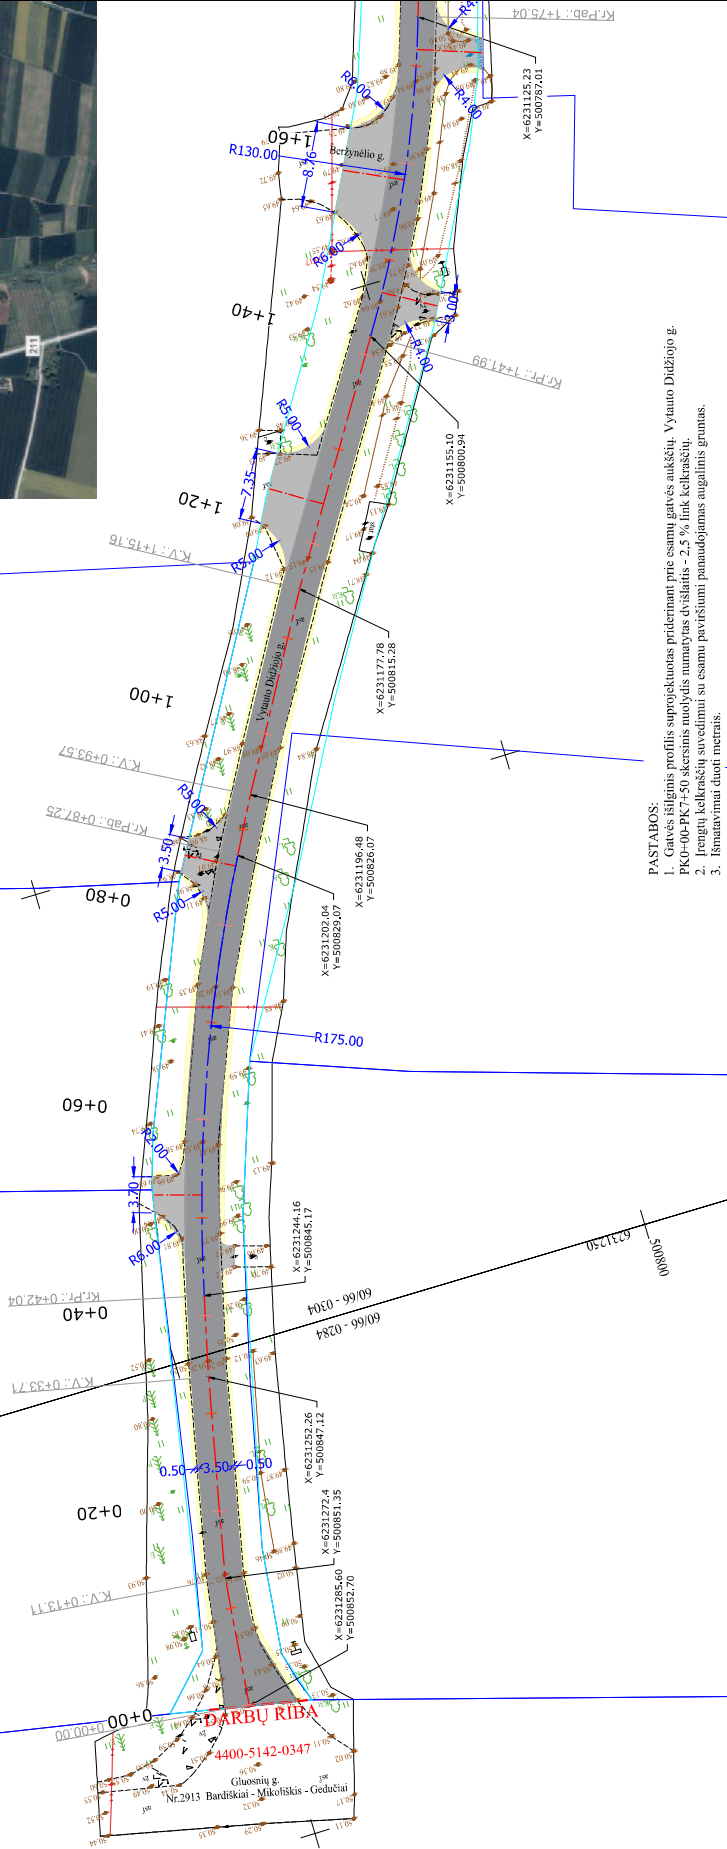


PASTABOS:
1. Gatvės šiluminis profilis suprojektuotas priderinant prie esančių gatvės aukštųjų. Vytauto Didžiojo g.
PK0+00-PK7+50 skersinis nuolydis numatytas dydžius - 2,5 % link keltkrasčių.
2. Įrengimų keltkrasčių savėdimui su esančiu paviršiumi panaudojamas augalinius gruntus.
3. Įsitaavimai duoti metrtais.

SUTARTINIAI ŽYMĖJIMAI			
---	Registruoto geodezistai pamatuoto sklypo riba		
---	Gatvės statinio riba		
---	Darbu riba		
---	Gatvės asis		
---	Projektuojama asfalto danga		
---	Projektuojama asfalto danga nuvažose		
---	Projektuojama keltkrasčių danga		
---	Projektuojama skaldos danga nuvažoje		
---	Apibrėžtos vertybės teritorijos riba		


0	2023-12	Laidos statusas. Keitimo priežastis (jei taikoma)		
Kval. Patv. Dok. Nr.		UAB „Inžinerinis projektavimas“ Panerių g. 64, Vilnius info@projektavimas.net		
36475	PV	Karolis Mickevičius		Laida
36476	PDV	Karolis Mickevičius		
LT	Pakruojo rajono savivaldybė		Dokumento žymuo: SR2023-248-PRA-B-01	
Statybojos:		Lapas		
		Lapų		
		1 5		

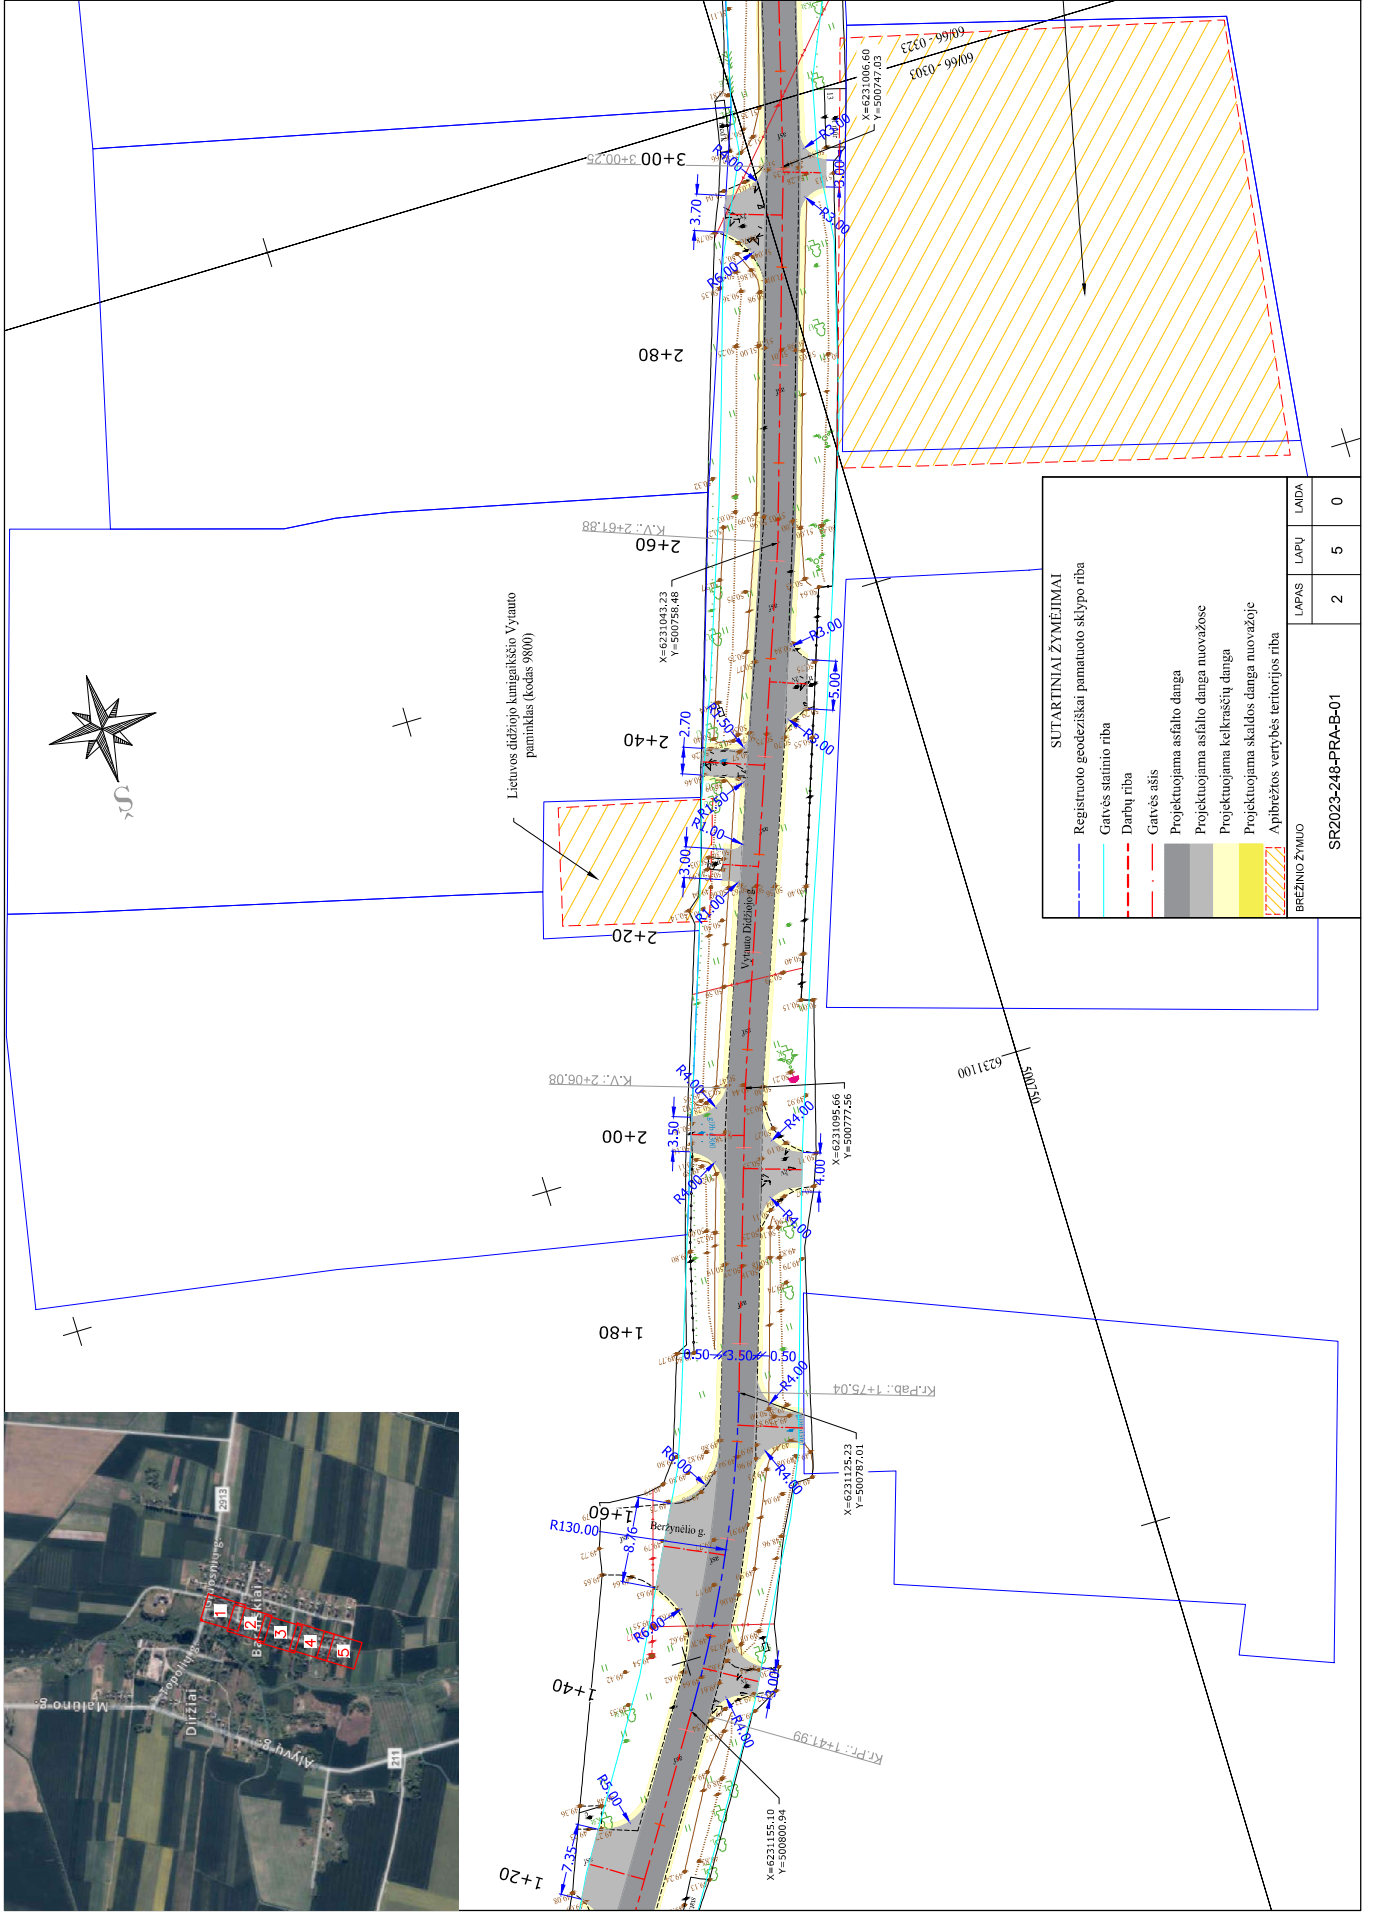

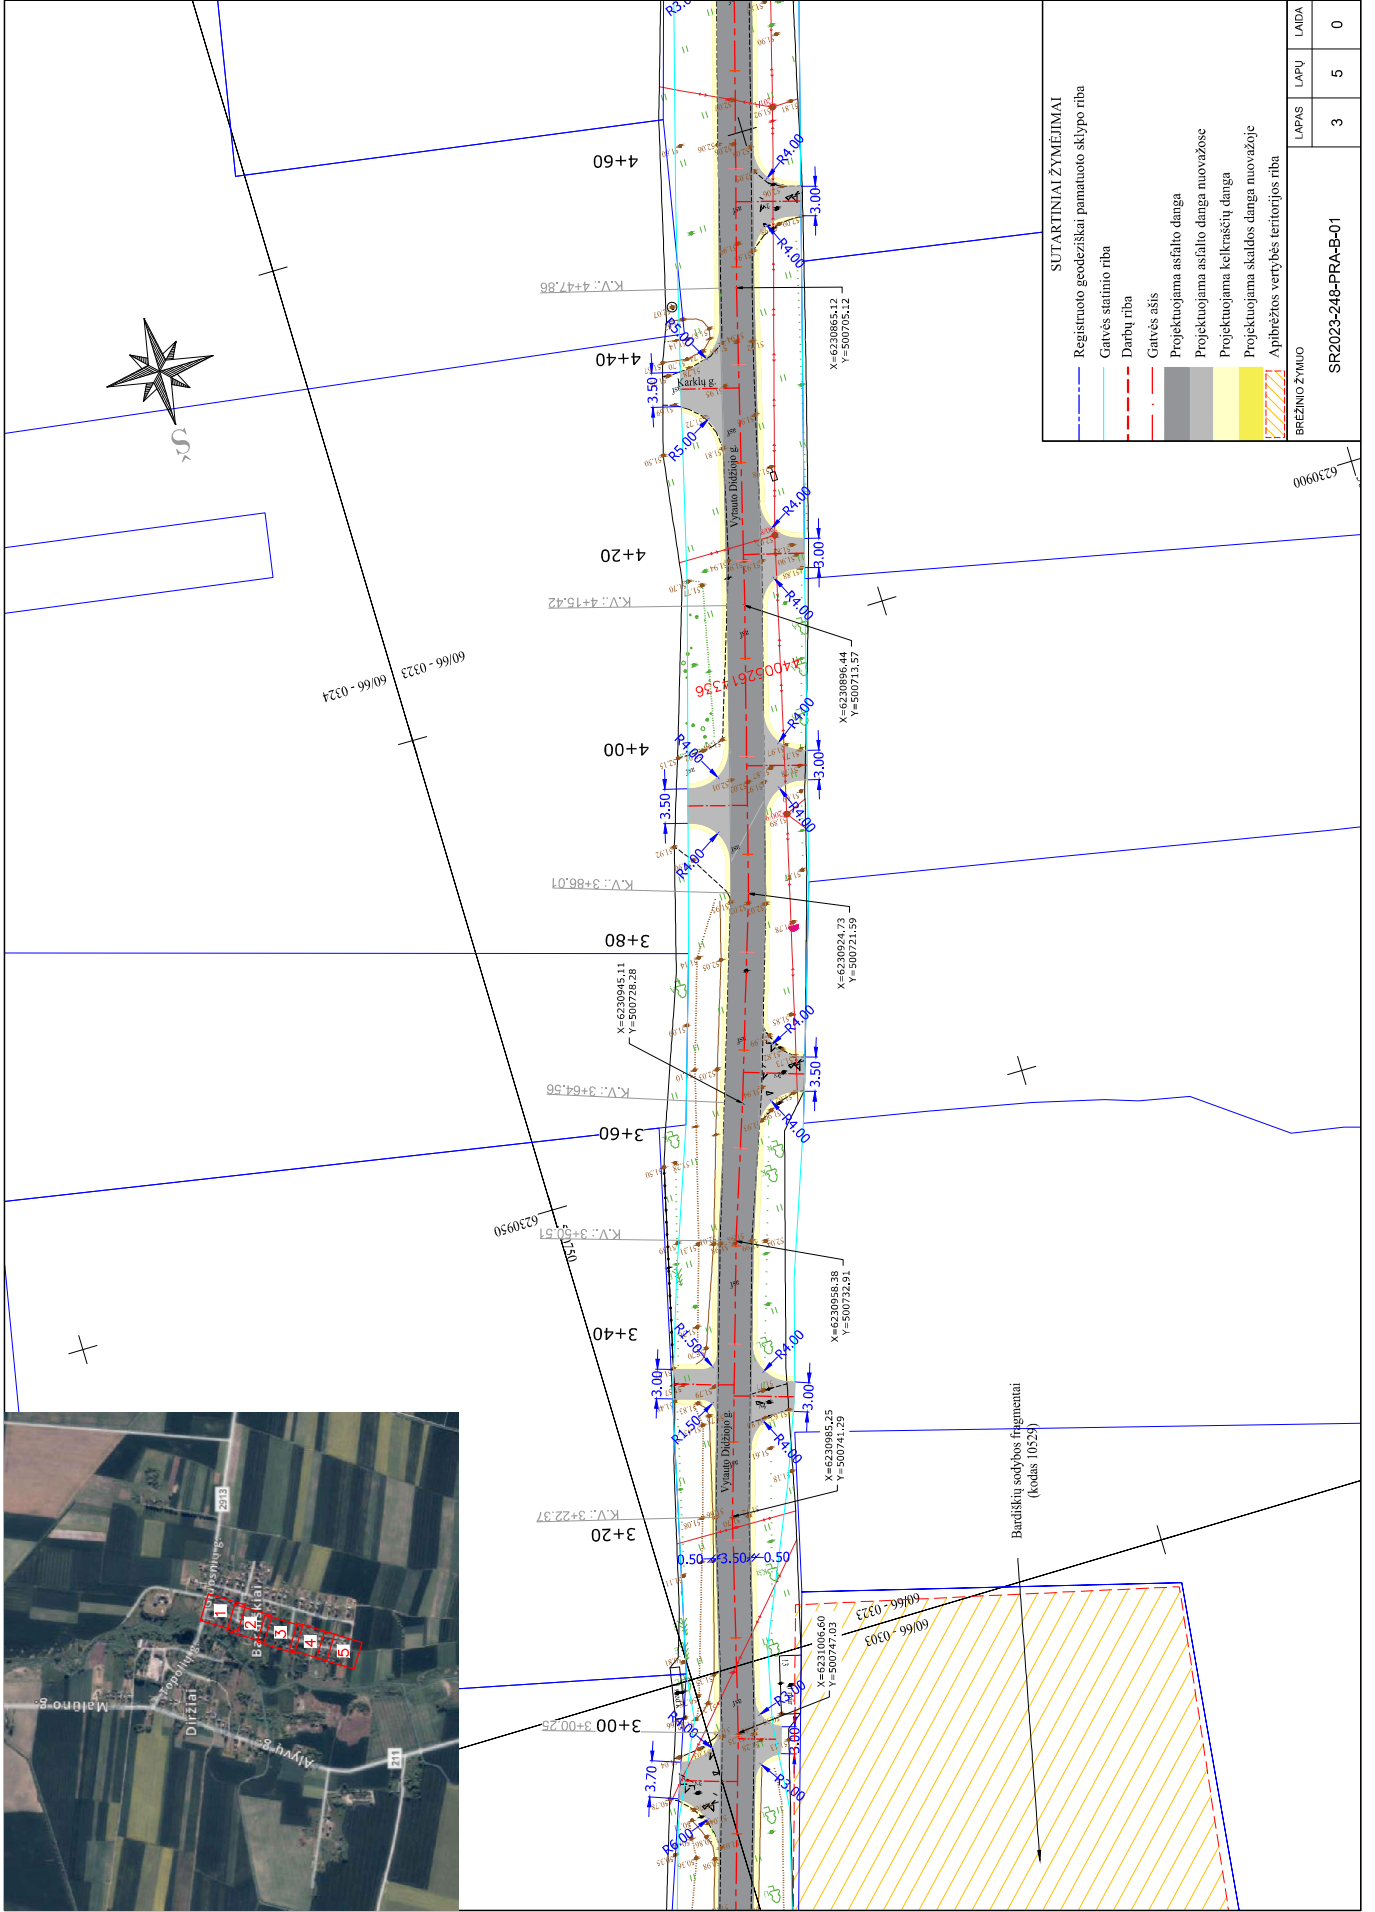


- SUTARTINIAI ŽYMEJIMAI
- Registro geodeziskai pamatuoto sklypo riba
 - Gatvės statinio riba
 - Darbų riba
 - Gatvės ašis
 - Projekuojama asfalto danga
 - Projekuojama asfalto danga nuvažasė
 - Projekuojama kelkraščių danga
 - Projekuojama skaldos danga nuvažasė
 - Aplėbtos vertybės teritorijos riba

SR2023-248-PRA-B-01			LAPAS		LAPŲ		LAPŲ		LAPŲ	
			3		5		0		0	

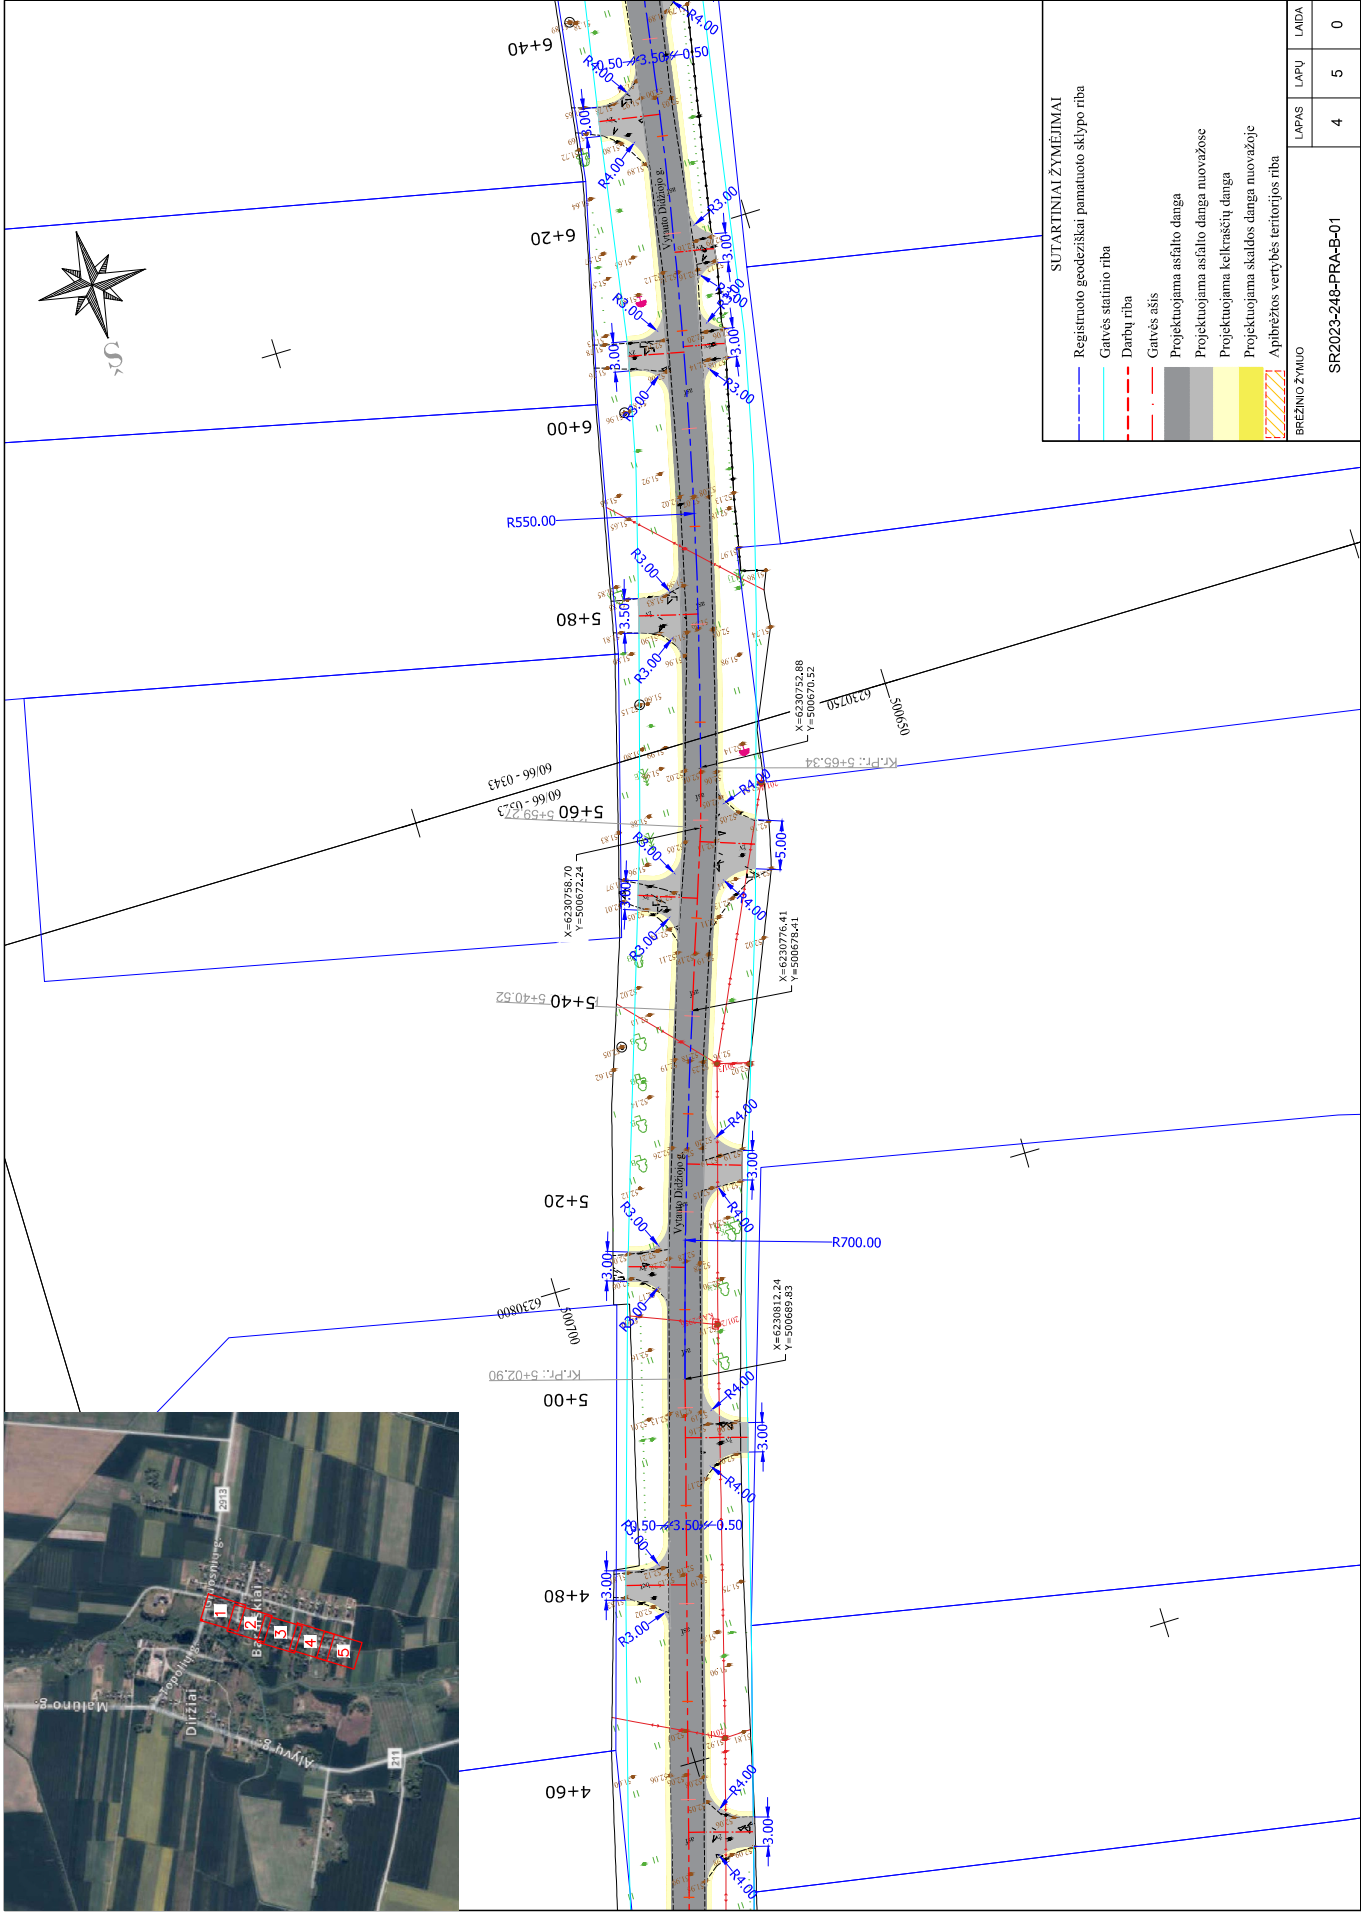


SUTARTINIAI ŽYMĖJIMAI			
	Registruoto geodeziškai pamatuoto sklypo riba		
	Gatvės statinio riba		
	Darby riba		
	Gatvės ašis		
	Projekuojama asfalto danga		
	Projekuojama asfalto danga nuvažsė		
	Projekuojama kelkraščių danga		
	Projekuojama skaldos danga nuvažsė		
	Aplėbtos vertybės teritorijos riba		
BREŽNIO ŽYMO			
SR2023-248-PRA-B-01			
LAPAS	LAPU	4	5
LAIKA			0

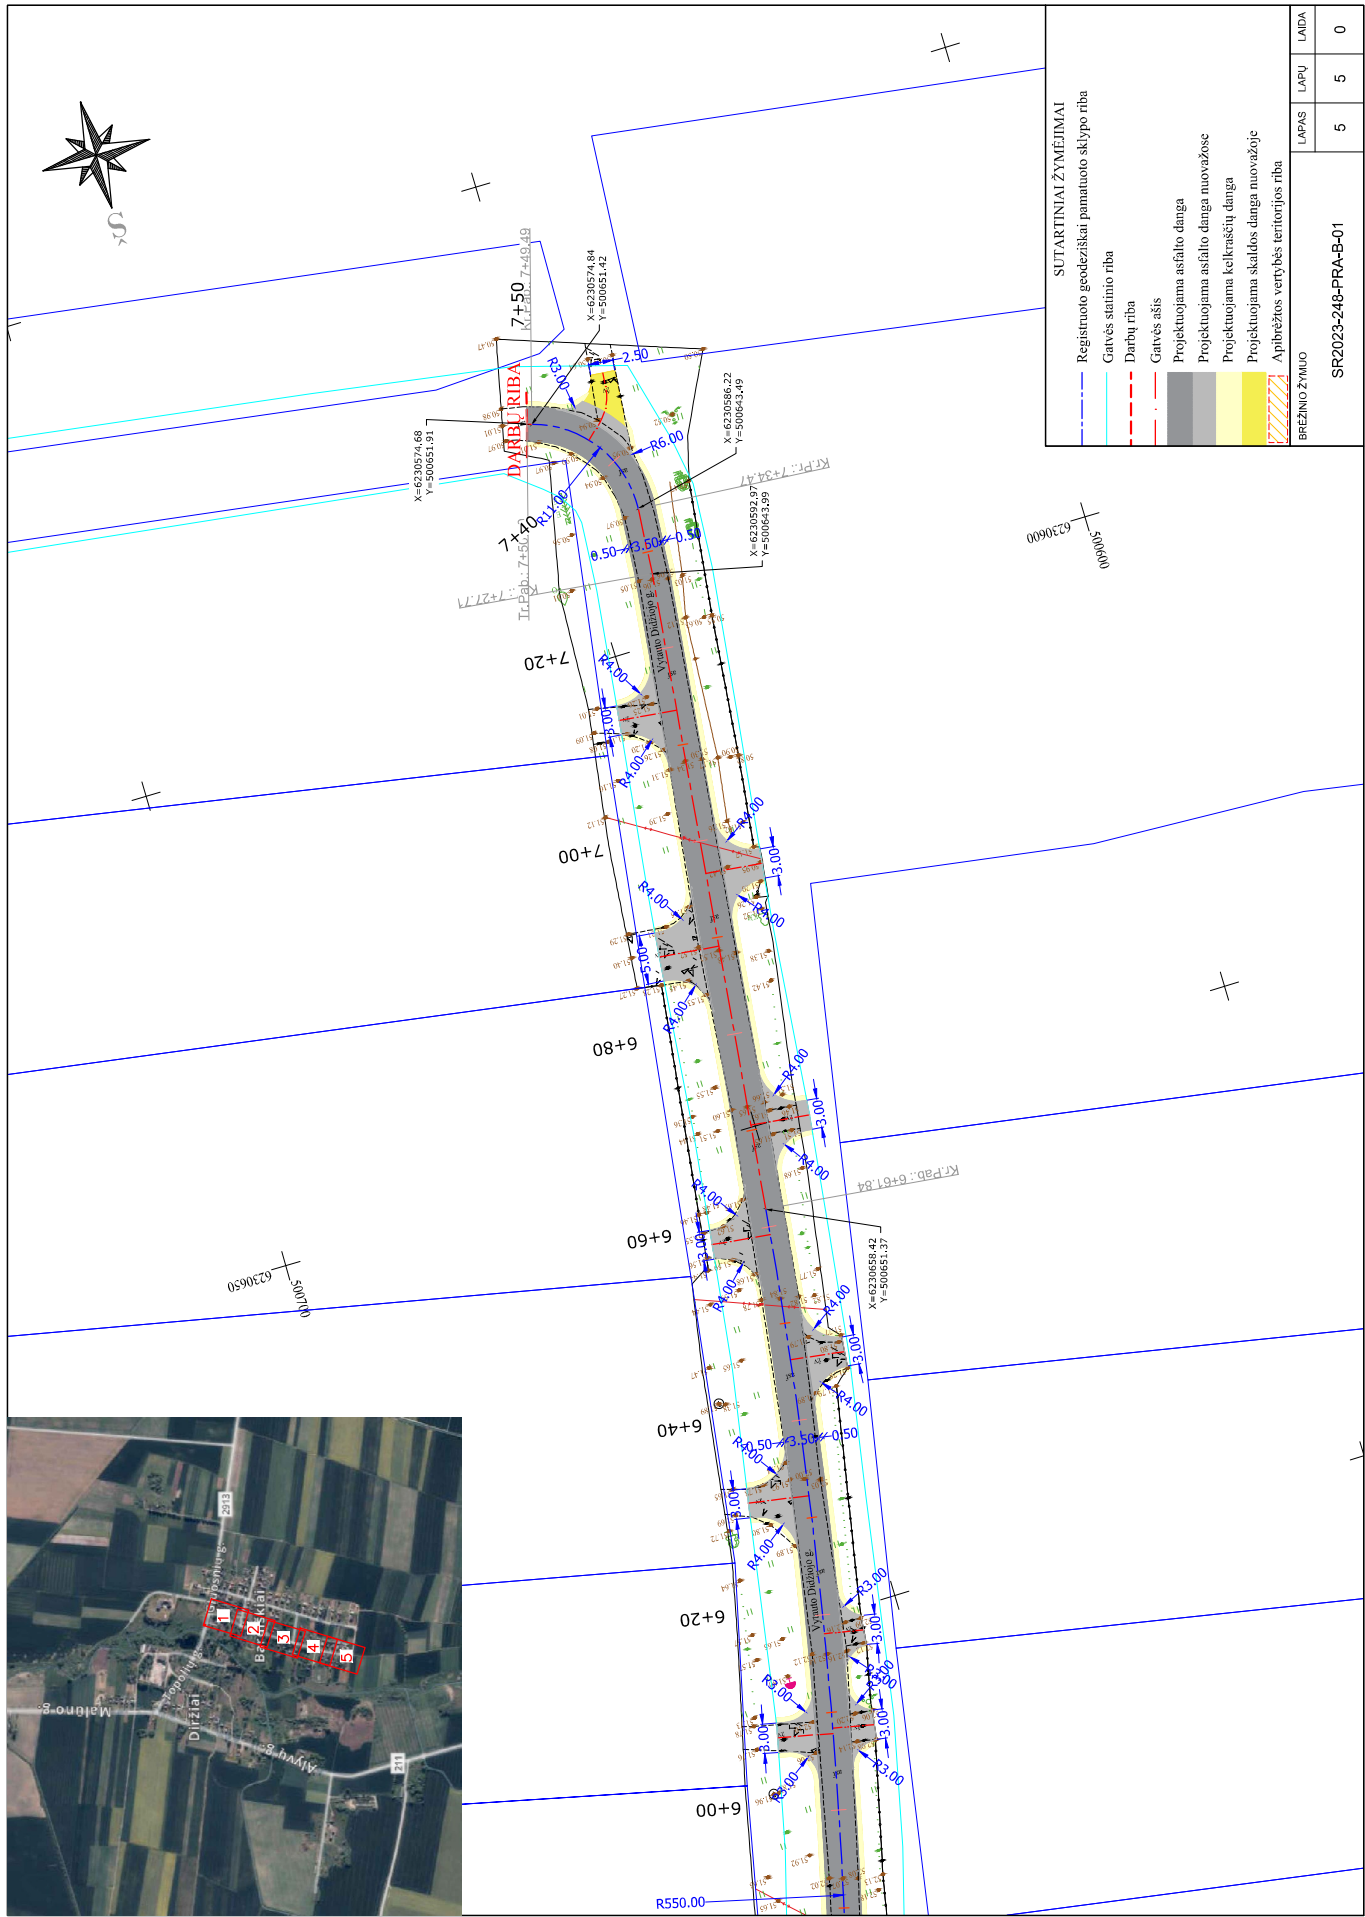

SUTARTINIAI ŽYMEJIMAI		LAPAS	LAPŲ	LAIŠA
—	Registruoto geodeziškai pamatuoto sklypo riba	5	5	0
—	Galvės statinio riba			
---	Darbu riba			
---	Galvės asis			
	Projektuojama asfalto danga			
	Projektuojama asfalto danga nuvažioje			
	Projektuojama keltkrasčių danga			
	Projektuojama skaldos danga nuvažioje			
	Apibrėžtos vertybės teritorijos riba			
	BREŽINIO ŽYMLŲ			
		SR2023-248-PRA-B-01		

Skersinis konstruktyvinis profilis
Pk 0+00 - Pk 7+50

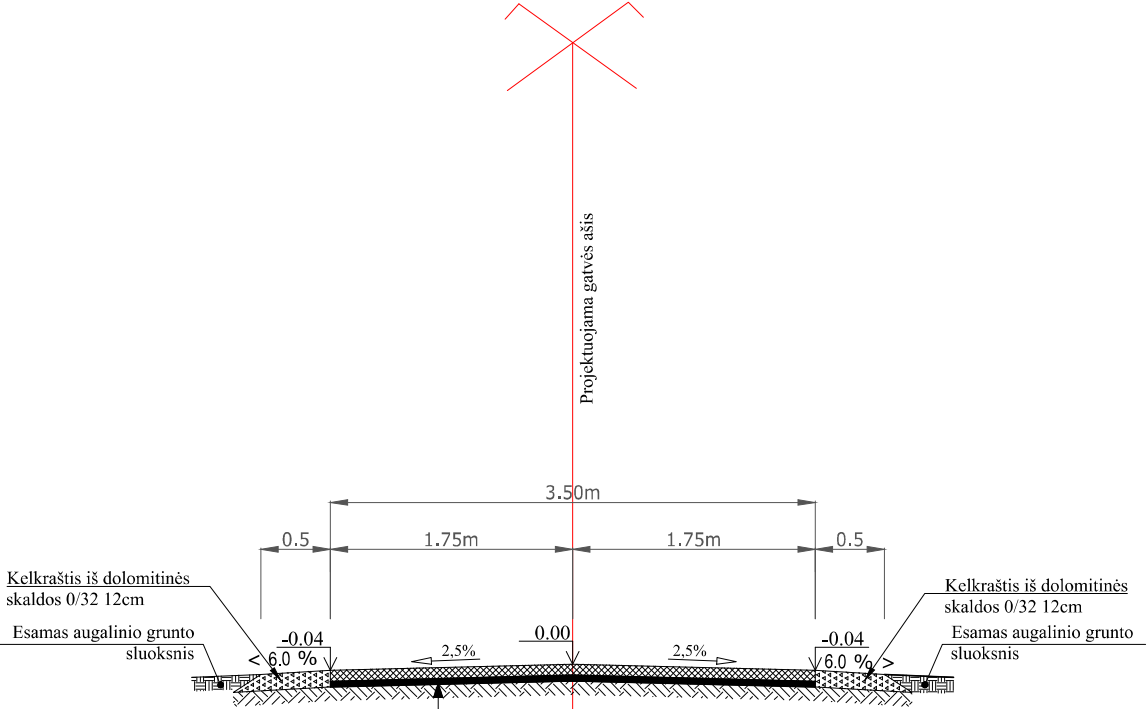


ESAMA DANGOS KONSTRUKCIJA		
IŠLYGINAMASIS ASFALTBETONIO SLUOKSNIS IŠ MIŠINIO AC 11 AN	4	cm
ASFALTO PAGRINDO - DANGOS SLUOKSNIS IŠ MIŠINIO AC 16 PD	8	cm

- PASTABOS:
1. Gatvės išilginis profilis suprojektuotas priderinant prie esamų Vytauto Didžiojo gatvės aukščių.
 2. Įrengtų kelkraščių suvedimui su esamu paviršiumi panaudojamas augalinis gruntas.
 3. Išmatavimai duoti metrais.

0	2023-12				
Laida	Išleidimo data	Laidos statusas. Keitimo priežastis (jei taikoma)			
Kval. Patv. Dok. Nr.		UAB „Inžinerinis projektavimas“ Panerių g. 64, Vilnius info@projektavimas.net		Statinio projekto pavadinimas: Pakruojo r. sav. Žeimelio sen. Bardiškių kaimo Vytauto Didžiojo gatvės (kelio Nr. PK7546) paprastas remontas	
36475	PV	Karolis Mickevičius		Statinio numeris ir pavadinimas, dokumento pavadinimas:	Laida
36476	PDV	Karolis Mickevičius		Skersinis profilis M1:50	0
LT	Statytojas: Pakruojo rajono savivaldybė			Dokumento žymuo: SR2023-248-PRA-B-02	Lapas 1
					Lapų 1

NUOVAŽOS ĮRENGIMO
SCHEMA

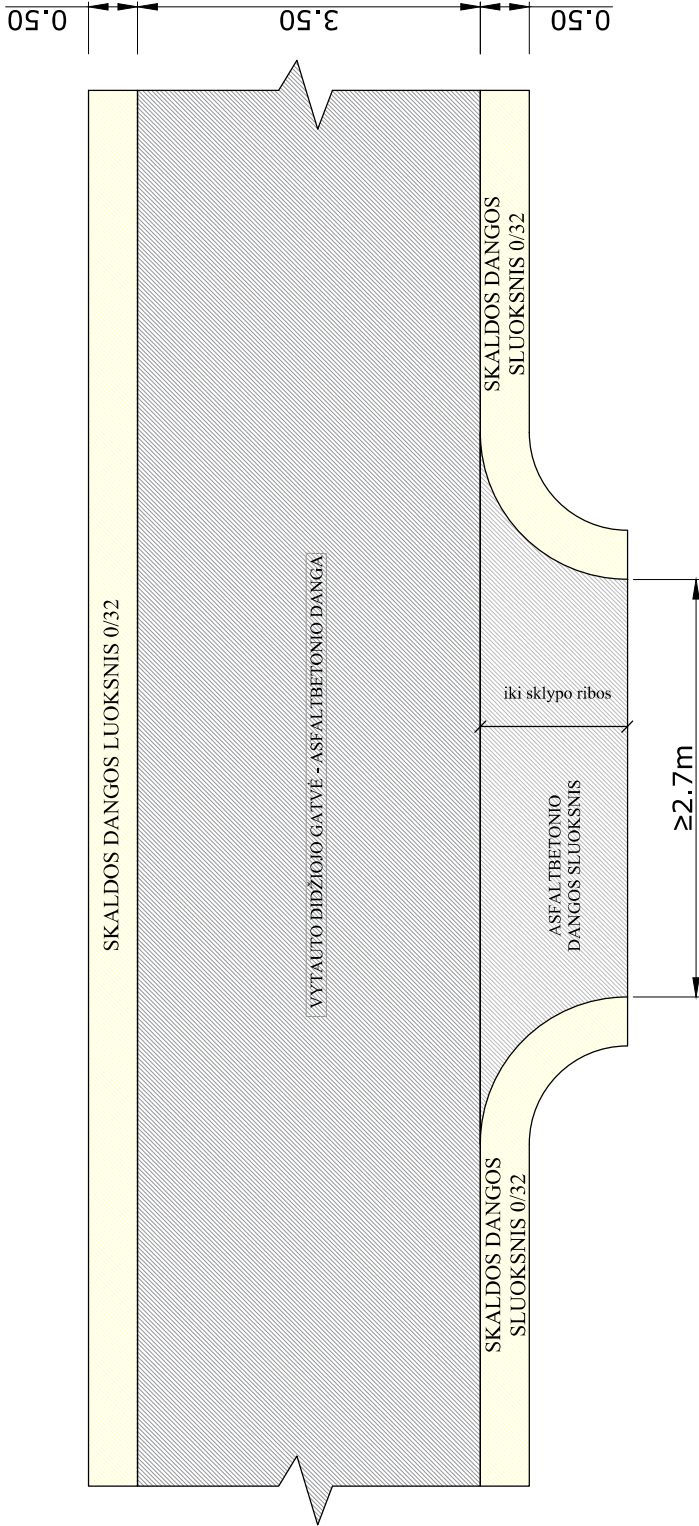

Pastaba: Išmatavimai duoti metrais.

0	2023-12	Laidos statusas. Keltimo priežastis (jei taikoma)			
Laida	Statinio projekto pavadinimas:				
Kval. patv. Dok. Nr.	UAB „Inžinerinis projektavimas“ Panerių g. 64, Vilnius info@projektavimas.net				
36475	PV	Karolis Mickevičius	Statinio numeris ir pavadinimas, dokumento pavadinimas:		
36476	PDV	Karolis Mickevičius			
			Nuovažos planas M1:50		
	Statyvojas:		Dokumento žymuo:		
LT	Pakruojo rajono savivaldybė		SR2023-248-PRA-B-03		
			Lapas	Lapų	
			1	1	