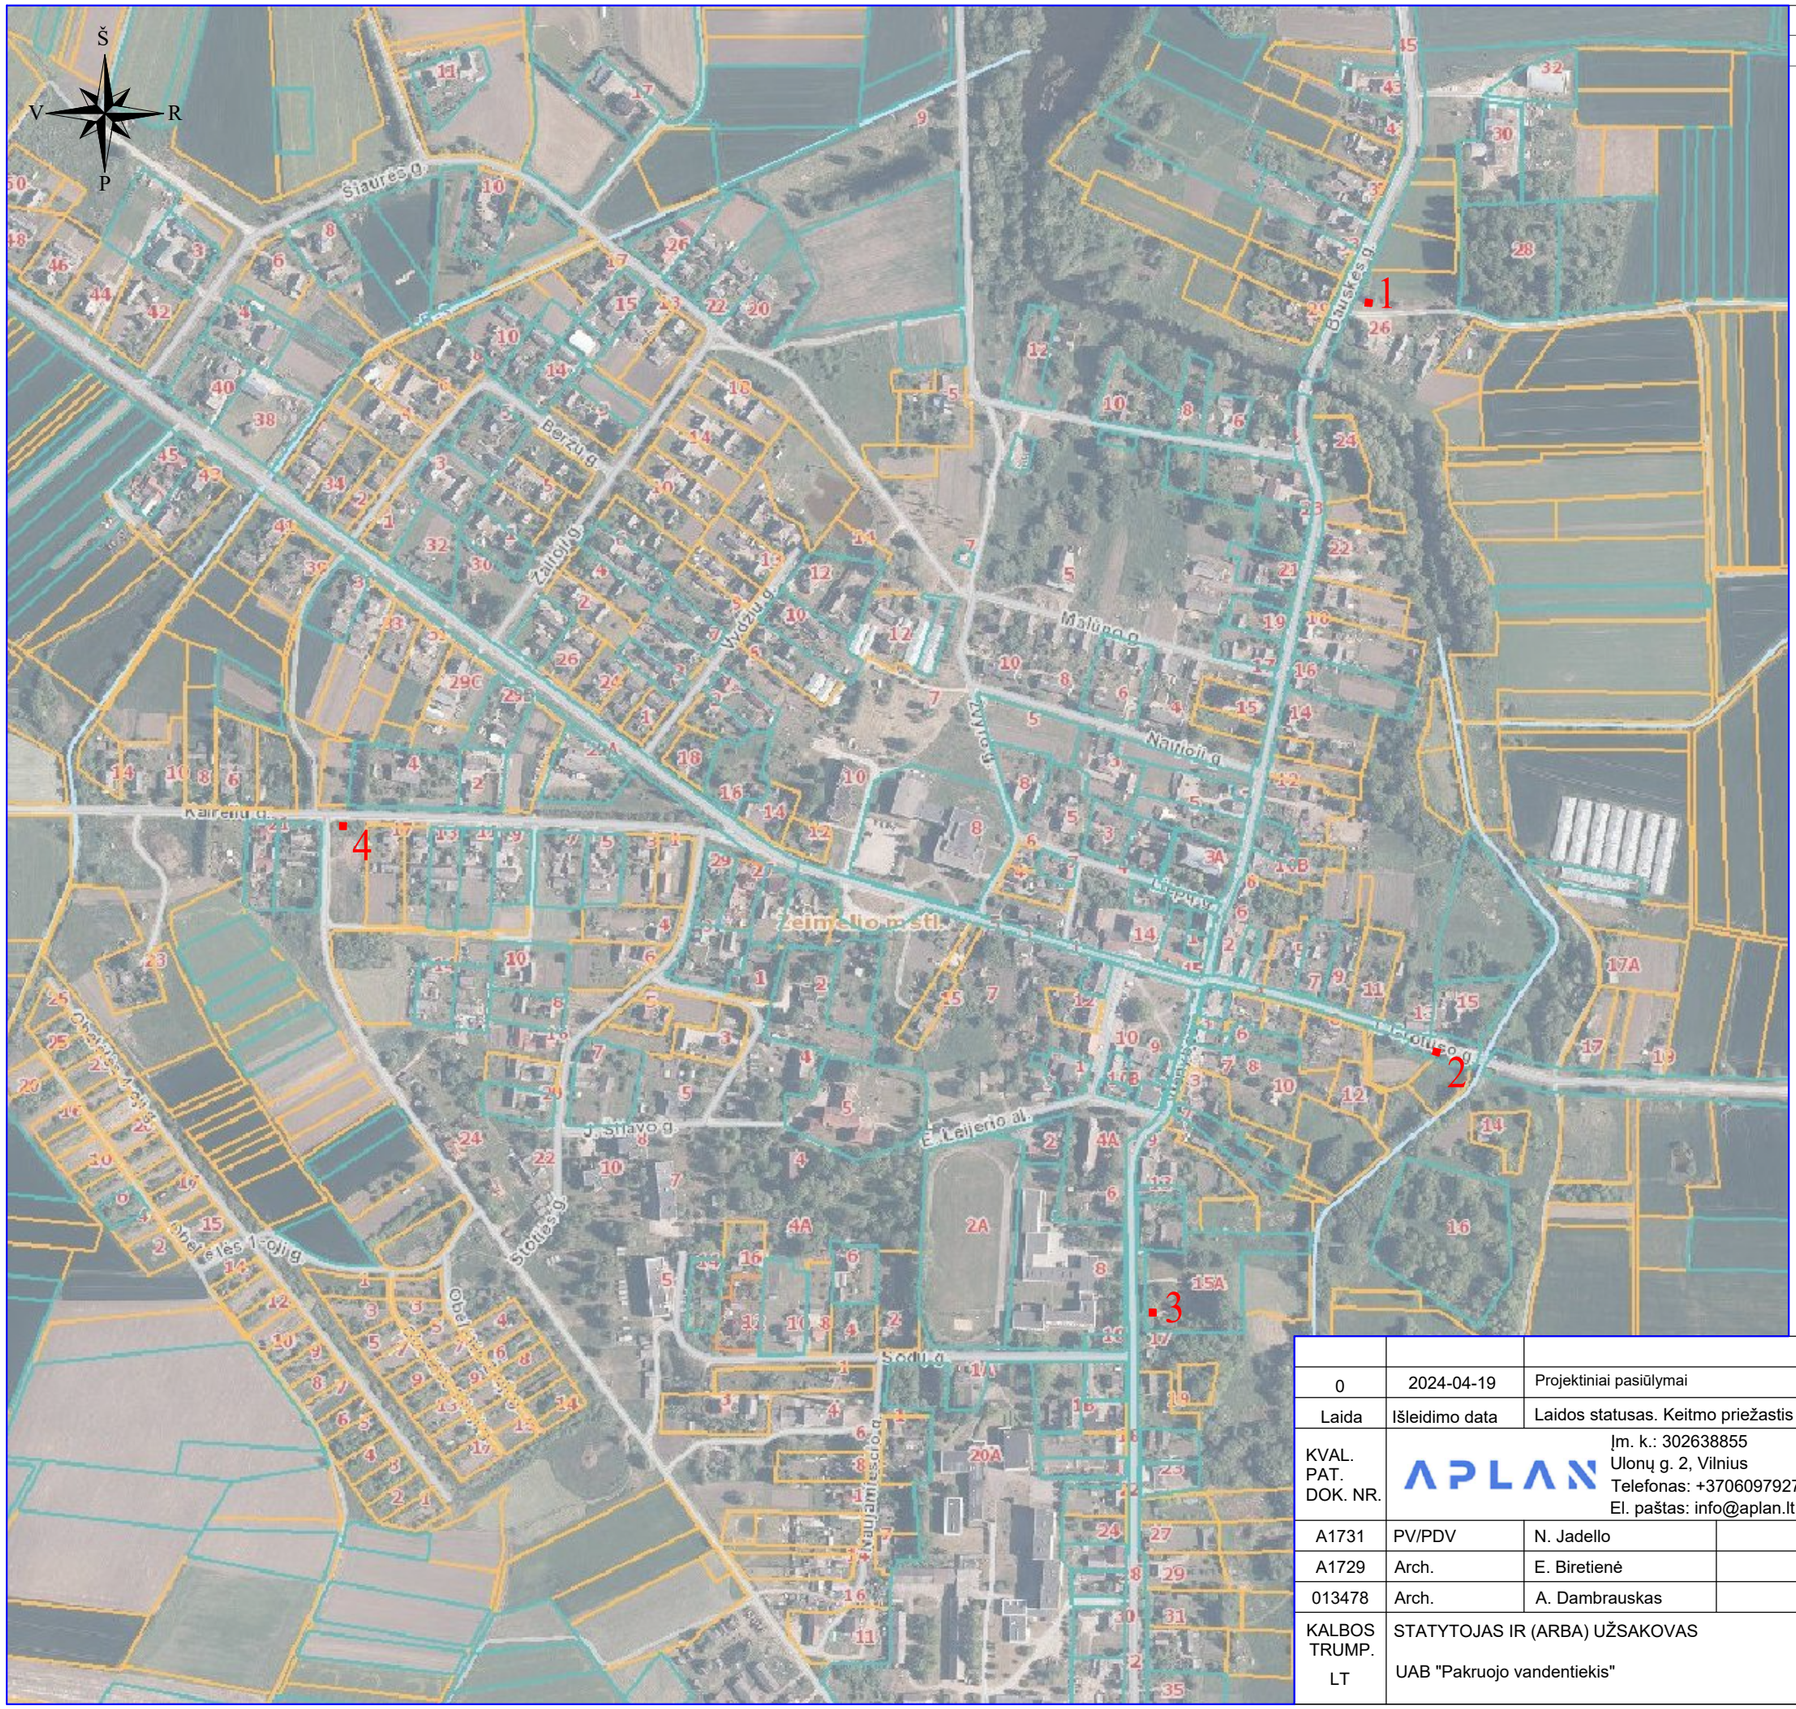

SUTARTINIAI ŽYMĖJIMAI	
■ 1	Projektuojamų siurblinių vietos

0	2024-04-19	Projektiniai pasiūlymai	
Laida	Išleidimo data	Laidos statusas. Keitmo priežastis (jei taikoma)	

KVAL. PAT. DOK. NR.	APLAN	Įm. k.: 302638855 Ulonų g. 2, Vilnius Telefonas: +37060979272 El. paštas: info@aplan.lt		STATINIO PROJEKTO PAVADINIMAS: **Inžinerinių tinklų (vandentiekio skirstomųjų tinklų ir buitinių nuotekų šalinimo rinktuvų), kitų inžinerinių statinių (aikštelių, tvorų), Pakruojo r. sav., Žeimelio mstl., statybos projektas**	
A1731	PV/PDV	N. Jadello		DOKUMENTO PAVADINIMAS	LAIDA
A1729	Arch.	E. Biretienė		**Situacijos schemos planas M 1:5000**	0
013478	Arch.	A. Dambrauskas			
KALBOS TRUMP.	STATYTOJAS IR (ARBA) UŽSAKOVAS			DOKUMENTO ŽYMUO:	LAPAS / LAPŲ
LT	UAB "Pakruojo vandentiekis"			23.676814(3)-TDP-PP-SP-01	1 / 1

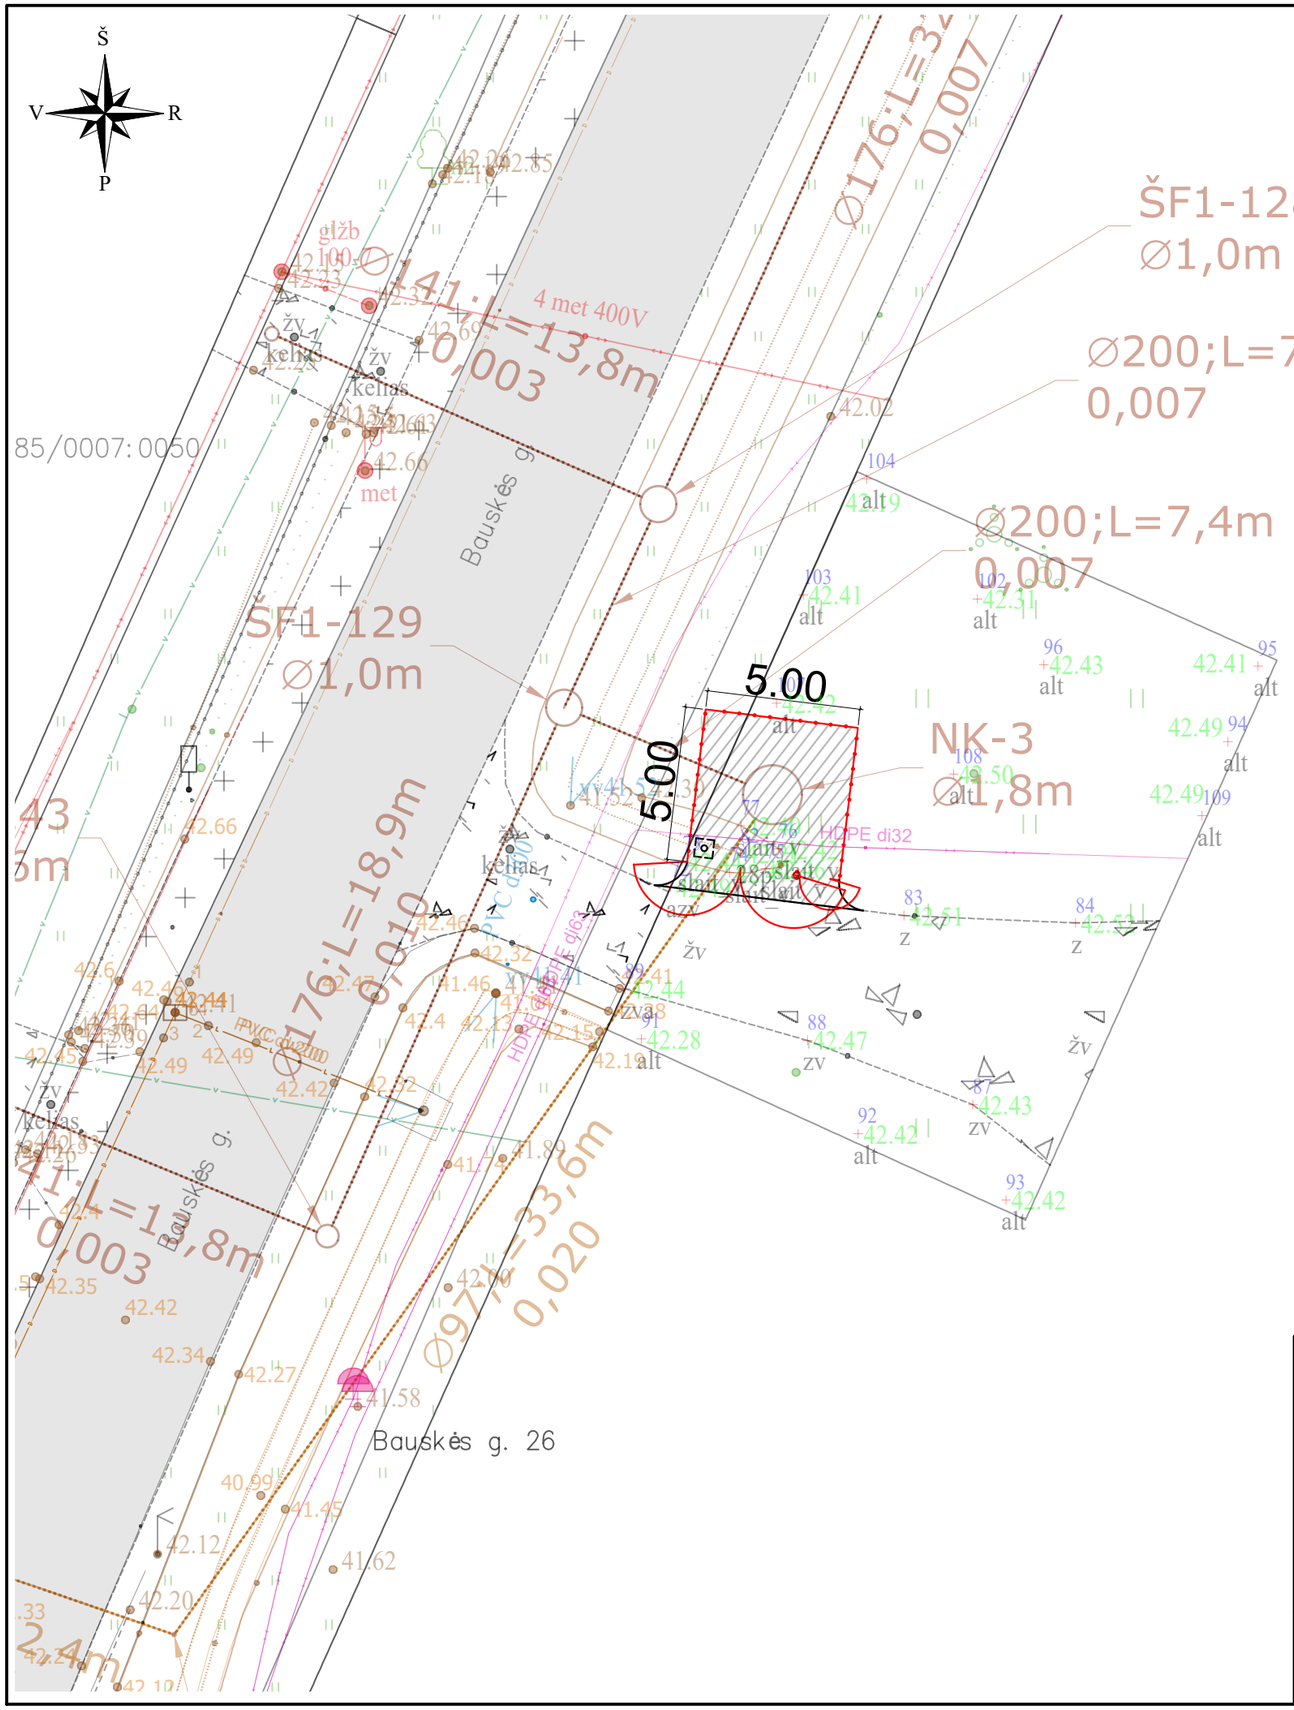

SITUACIJOS SCHEMA

SUTARTINIAI ŽYMĖJIMAI

	Nauja asfalto danga
	Projektuojama segmentinė tvora, 1,8 m aukščio
	Projektuojami vartai 3,5 m pločio su varteliais 1 m pločio
	Projektuojamas gervės pamatas

0	2024-04-19	Projektiniai pasiūlymai	
Laida	Išleidimo data	Laidos statusas. Keitmo priežastis (jei taikoma)	
KVAL. PAT. DOK. NR.	APLAN	Įm. k.: 302638855 Ulonų g. 2, Vilnius Telefonas: +37060979272 El. paštas: info@aplan.lt	STATINIO PROJEKTO PAVADINIMAS: **Inžinerinių tinklų (vandentiekio skirstomųjų tinklų ir buitinių nuotekų šalinimo rinktuvų), kitų inžinerinių statinių (aikštelių, tvorų), Pakruojo r. sav., Žeimelio mstl., statybos projektas**
A1731	PV/PDV	N. Jadello	DOKUMENTO PAVADINIMAS **Pirmos siurblinės planas M 1:200** — LAIDA: 0
A1729	Arch.	E. Biretienė	
013478	Arch.	A. Dambrauskas	
KALBOS TRUMP. LT	STATYTOJAS IR (ARBA) UŽSAKOVAS UAB "Pakruojo vandentiekis"		DOKUMENTO ŽYMUO: 23.676814(3)-TDP-PP-SP-02 — LAPAS: 1, LAPŲ: 1

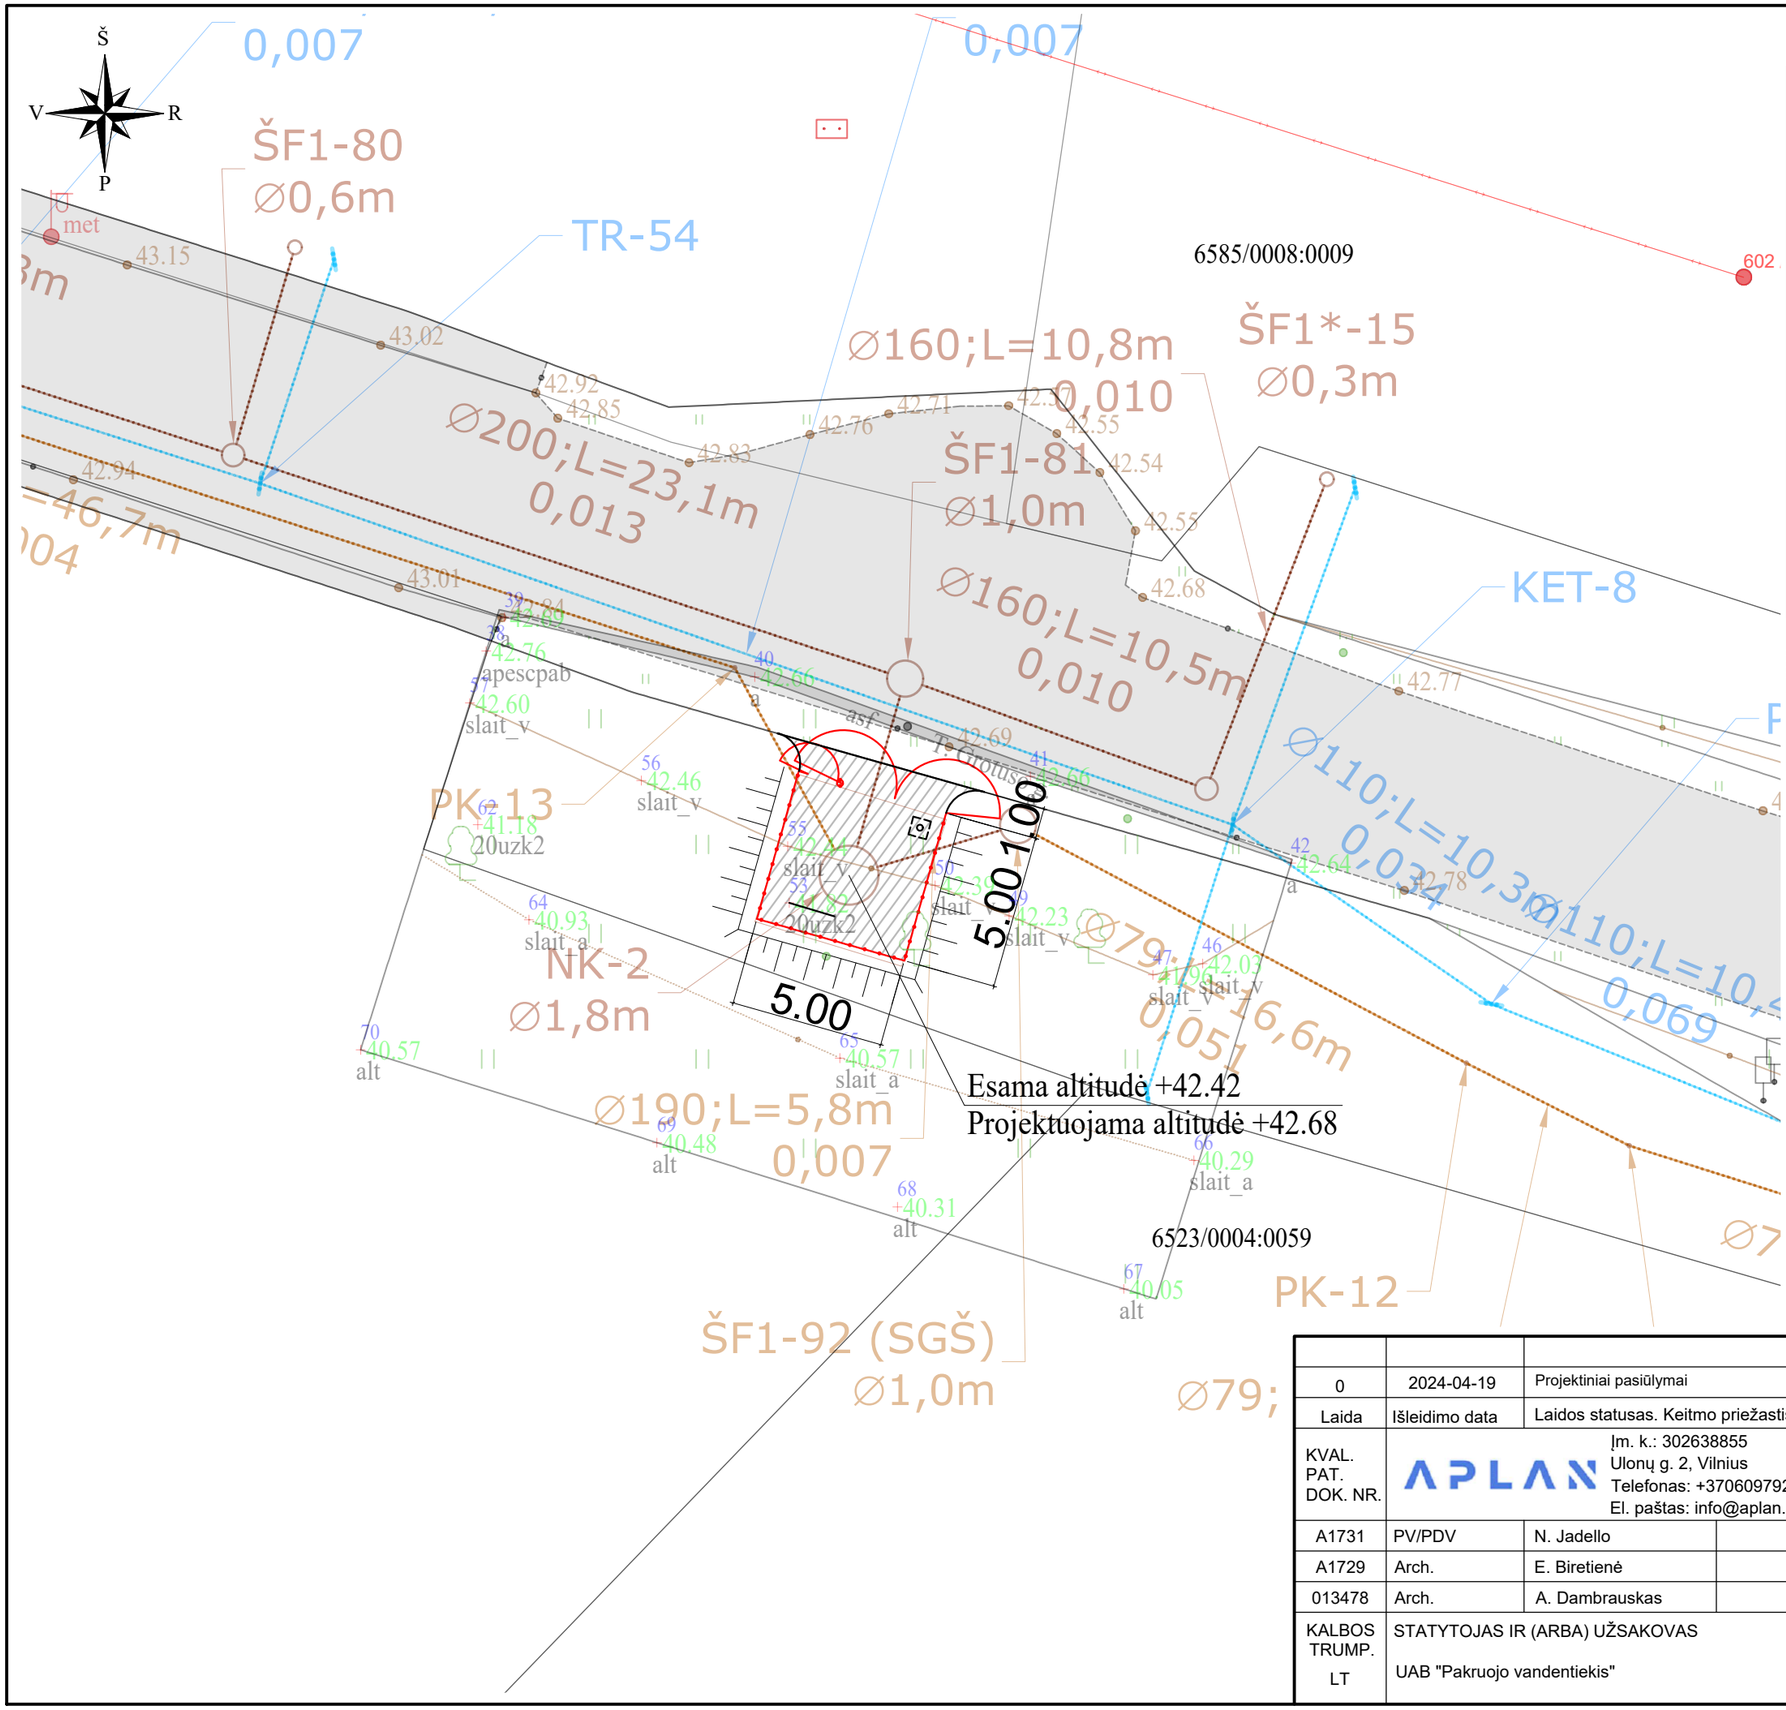

SITUACIJOS SCHEMA

SUTARTINIAI ŽYMĖJIMAI

	Nauja asfalto danga
	Projektuojama segmentinė tvora, 1,8 m aukščio
	Projektuojami vartai 3,5 m pločio su varteliais 1 m pločio
	Projektuojamas gervės pamatas

0	2024-04-19	Projektiniai pasiūlymai	
Laida	Išleidimo data	Laidos statusas. Keitmo priežastis (jei taikoma)	
KVAL. PAT. DOK. NR.	APLAN	Įm. k.: 302638855 Ulonų g. 2, Vilnius Telefonas: +37060979272 El. paštas: info@aplan.lt	STATINIO PROJEKTO PAVADINIMAS: **Inžinerinių tinklų (vandentiekio skirstomųjų tinklų ir buitinių nuotekų šalinimo rinktuvų), kitų inžinerinių statinių (aikštelių, tvorų), Pakruojo r. sav., Žeimelio mstl., statybos projektas**
A1731	PV/PDV	N. Jadello	DOKUMENTO PAVADINIMAS **Antros siurblinės planas M 1:200** LAIDA: 0
A1729	Arch.	E. Biretienė	
013478	Arch.	A. Dambrauskas	
KALBOS TRUMP. LT	STATYTOJAS IR (ARBA) UŽSAKOVAS UAB "Pakruojo vandentiekis"		DOKUMENTO ŽYMUO: 23.676814(3)-TDP-PP-SP-03 LAPAS: 1 LAPŲ: 1

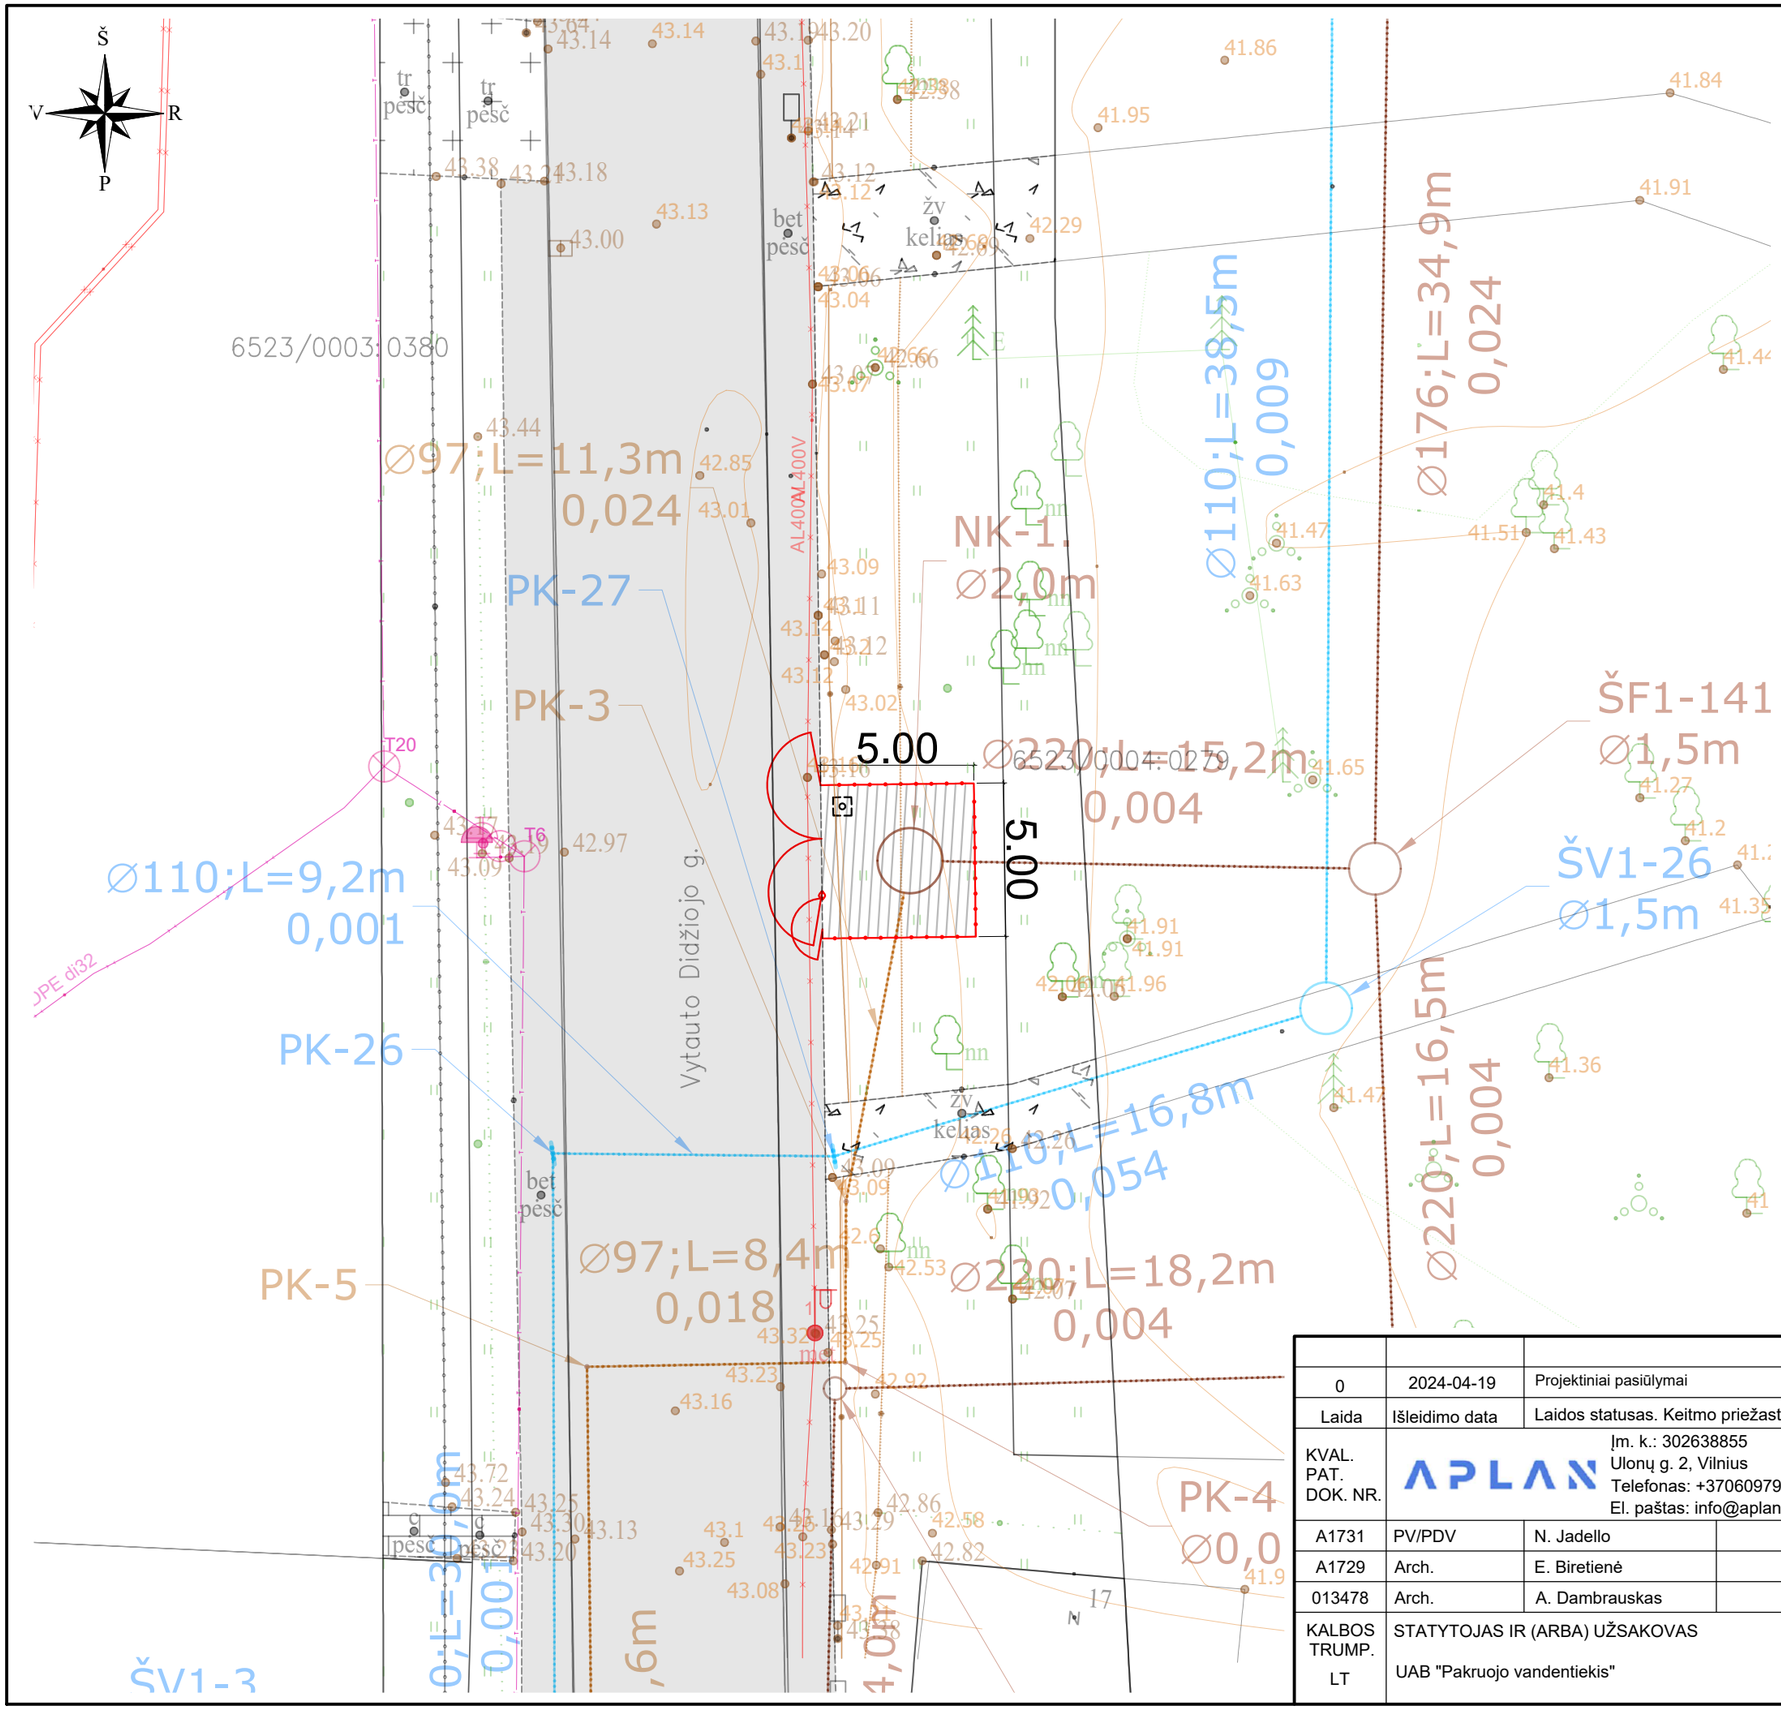

SITUACIJOS SCHEMA

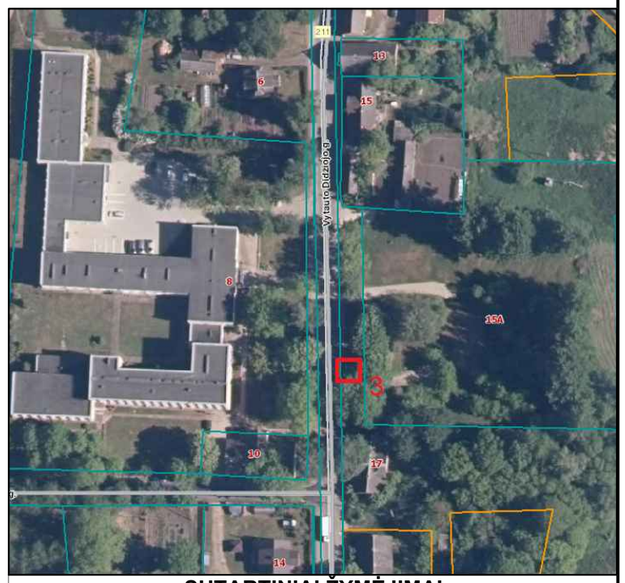

SUTARTINIAI ŽYMĖJIMAI

	Nauja asfalto danga
	Projektuojama segmentinė tvora, 1,8 m aukščio
	Projektuojami vartai 3,5 m pločio su varteliais 1 m pločio
	Projektuojamas gervės pamatas

0	2024-04-19	Projektiniai pasiūlymai	
Laida	Išleidimo data	Laidos statusas. Keitmo priežastis (jei taikoma)	
KVAL. PAT. DOK. NR.	APLAN	Įm. k.: 302638855 Ulonų g. 2, Vilnius Telefonas: +37060979272 El. paštas: info@aplan.lt	STATINIO PROJEKTO PAVADINIMAS: **Inžinerinių tinklų (vandentiekio skirstomųjų tinklų ir buitinių nuotekų šalinimo rinktuvų), kitų inžinerinių statinių (aikštelių, tvorų), Pakruojo r. sav., Žeimelio mstl., statybos projektas**
A1731	PV/PDV	N. Jadello	DOKUMENTO PAVADINIMAS — LAIDA
A1729	Arch.	E. Biretienė	**Trečios siurblinės planas M 1:200** — 0
013478	Arch.	A. Dambrauskas	
KALBOS TRUMP. LT	STATYTOJAS IR (ARBA) UŽSAKOVAS UAB "Pakruojo vandentiekis"		DOKUMENTO ŽYMUO: 23.676814(3)-TDP-PP-SP-04 — LAPAS 1 — LAPŲ 1

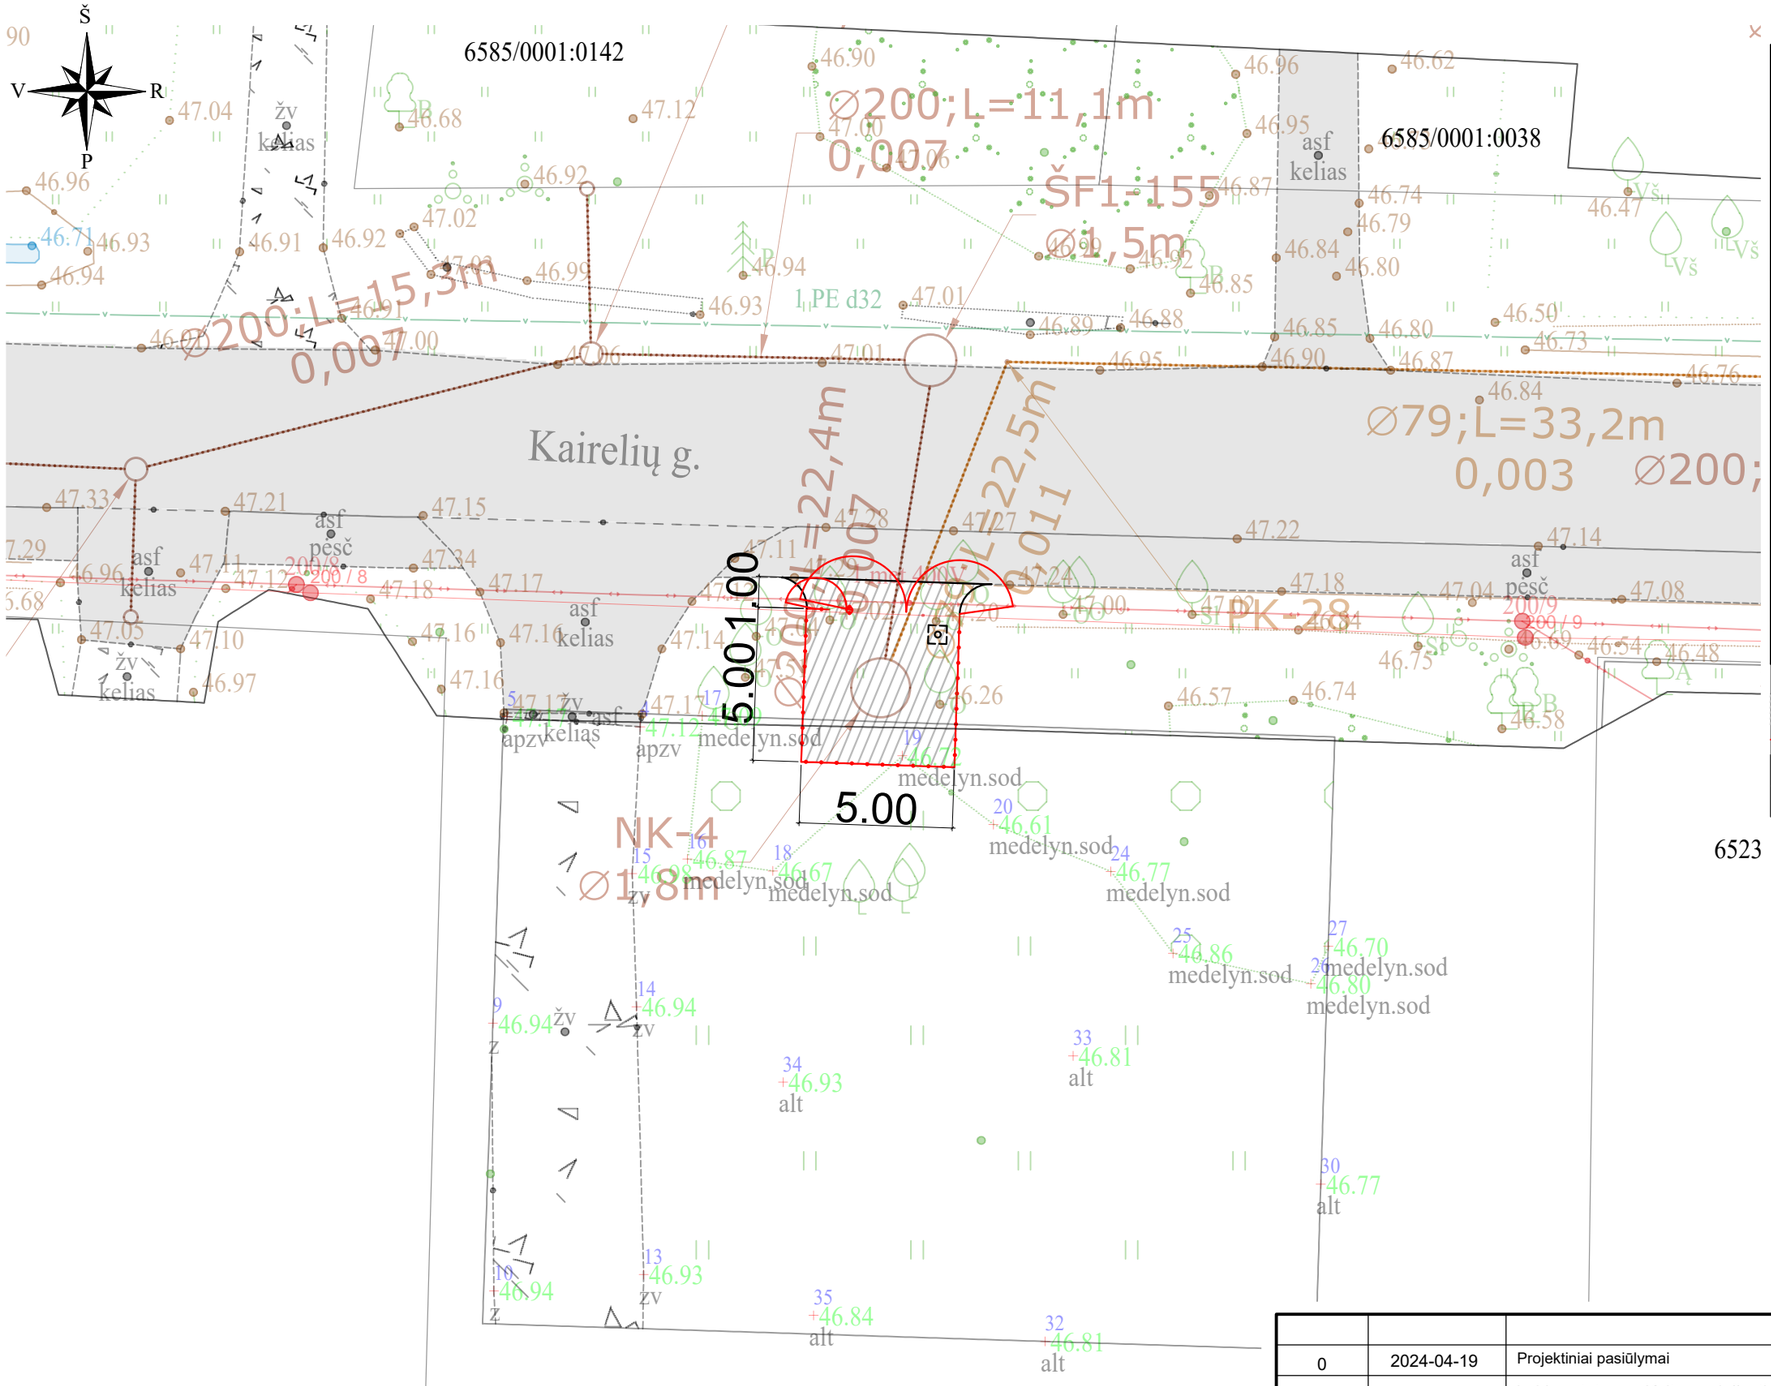

SITUACIJOS SCHEMA

SUTARTINIAI ŽYMĖJIMAI

	Nauja asfalto danga
	Projektuojama segmentinė tvora, 1,8 m aukščio
	Projektuojami vartai 3,5 m pločio su varteliais 1 m pločio
	Projektuojamas gervės pamatas

6523

0	2024-04-19	Projektiniai pasiūlymai	
Laida	Išleidimo data	Laidos statusas. Keitmo priežastis (jei taikoma)	
KVAL. PAT. DOK. NR.	APLAN	Įm. k.: 302638855 Ulonų g. 2, Vilnius Telefonas: +37060979272 El. paštas: info@aplan.lt	STATINIO PROJEKTO PAVADINIMAS: **Inžinerinių tinklų (vandentiekio skirstomųjų tinklų ir buitinių nuotekų šalinimo rinktuvų), kitų inžinerinių statinių (aikštelių, tvorų), Pakruojo r. sav., Žeimelio mstl., statybos projektas**
A1731	PV/PDV	N. Jadello	DOKUMENTO PAVADINIMAS **Ketvirtos siurblinės planas M 1:200** LAIDA 0
A1729	Arch.	E. Biretienė	
013478	Arch.	A. Dambrauskas	
KALBOS TRUMP. LT	STATYTOJAS IR (ARBA) UŽSAKOVAS UAB "Pakruojo vandentiekis"		DOKUMENTO ŽYMUO: 23.676814(3)-TDP-PP-SP-05 LAPAS 1 LAPŲ 1

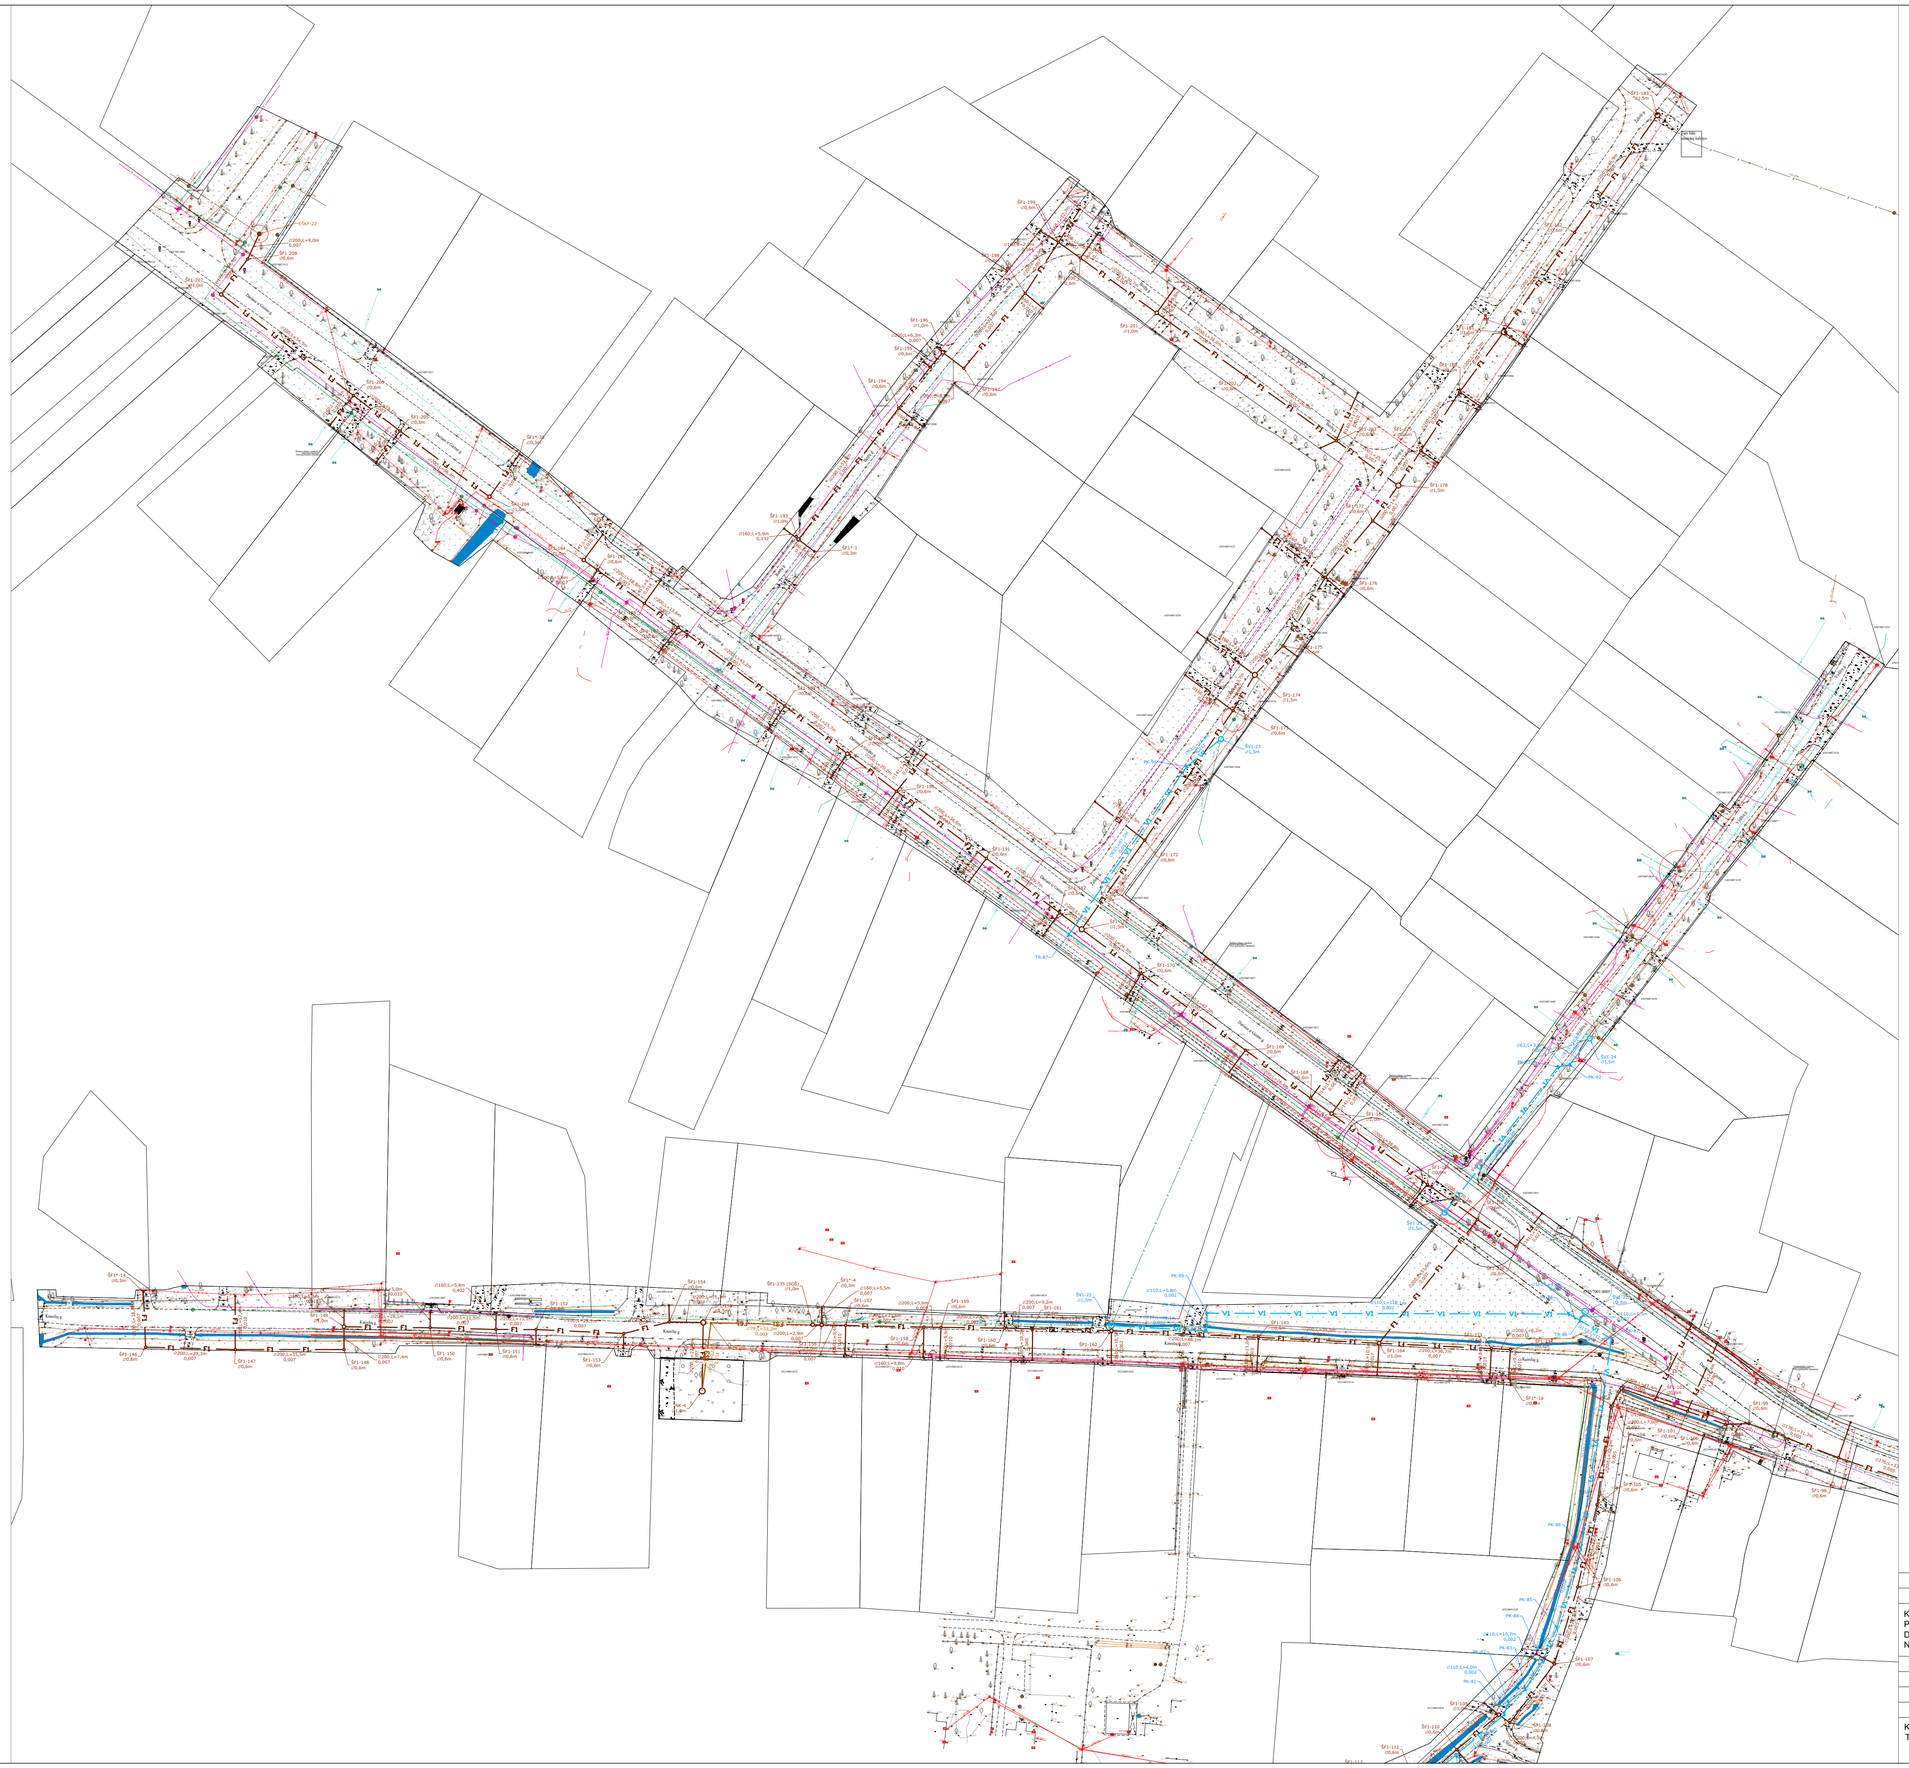

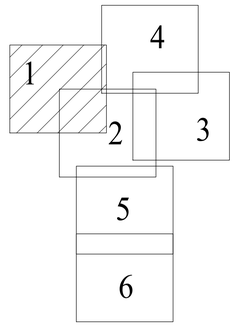

LVN SUTARTINIAI ŽYMĖJIMAI:

V1 — Projektuojami buitinio vandentiekio tinklai

F1 — Projektuojami buitinių nuotekų šalinimo tinklai

0	2024 03	Projektiniai pasiūlymai	
Laida	Išleidimo data	Laidos statusas. Keitimo priežastis (jei taikoma)	

KVAL. PAT. DOK. NR.

APLAN
Ulonų g. 5, LT-08240 Vilnius
Telefonas: +370 676 51299
El. paštas: info@maspro.lt
www.maspro.lt

STATINIO PROJEKTO PAVADINIMAS:
Inžinerinių tinklų (vandentiekio skirstomųjų tinklų ir buitinių nuotekų šalinimo rinktuvų), kitų inžinerinių statinių (aikštelių, tvorų), Pakruojo r. sav., Žeimelio mstl., statybos projektas

A 1731	PV	N. Jadello	
27444	PDV	I. Glotko	

STATINIO NR. PAVADINIMAS, DOKUMENTO PAVADINIMAS:
Sklypo planas su projektuojamais vandentiekio ir nuotekų šalinimo tinklais M 1:1000

LAIDA: 0

KALBOS TRUMP.: LT

STATYTOJAS IR (ARBA) UŽSAKOVAS:
UAB "Pakruojo vandentiekis"

DOKUMENTO ŽYMUO:
23.676814(3)-TDP-PP-00-LVN-Br.01

LAPAS: 1 LAPŲ: 1

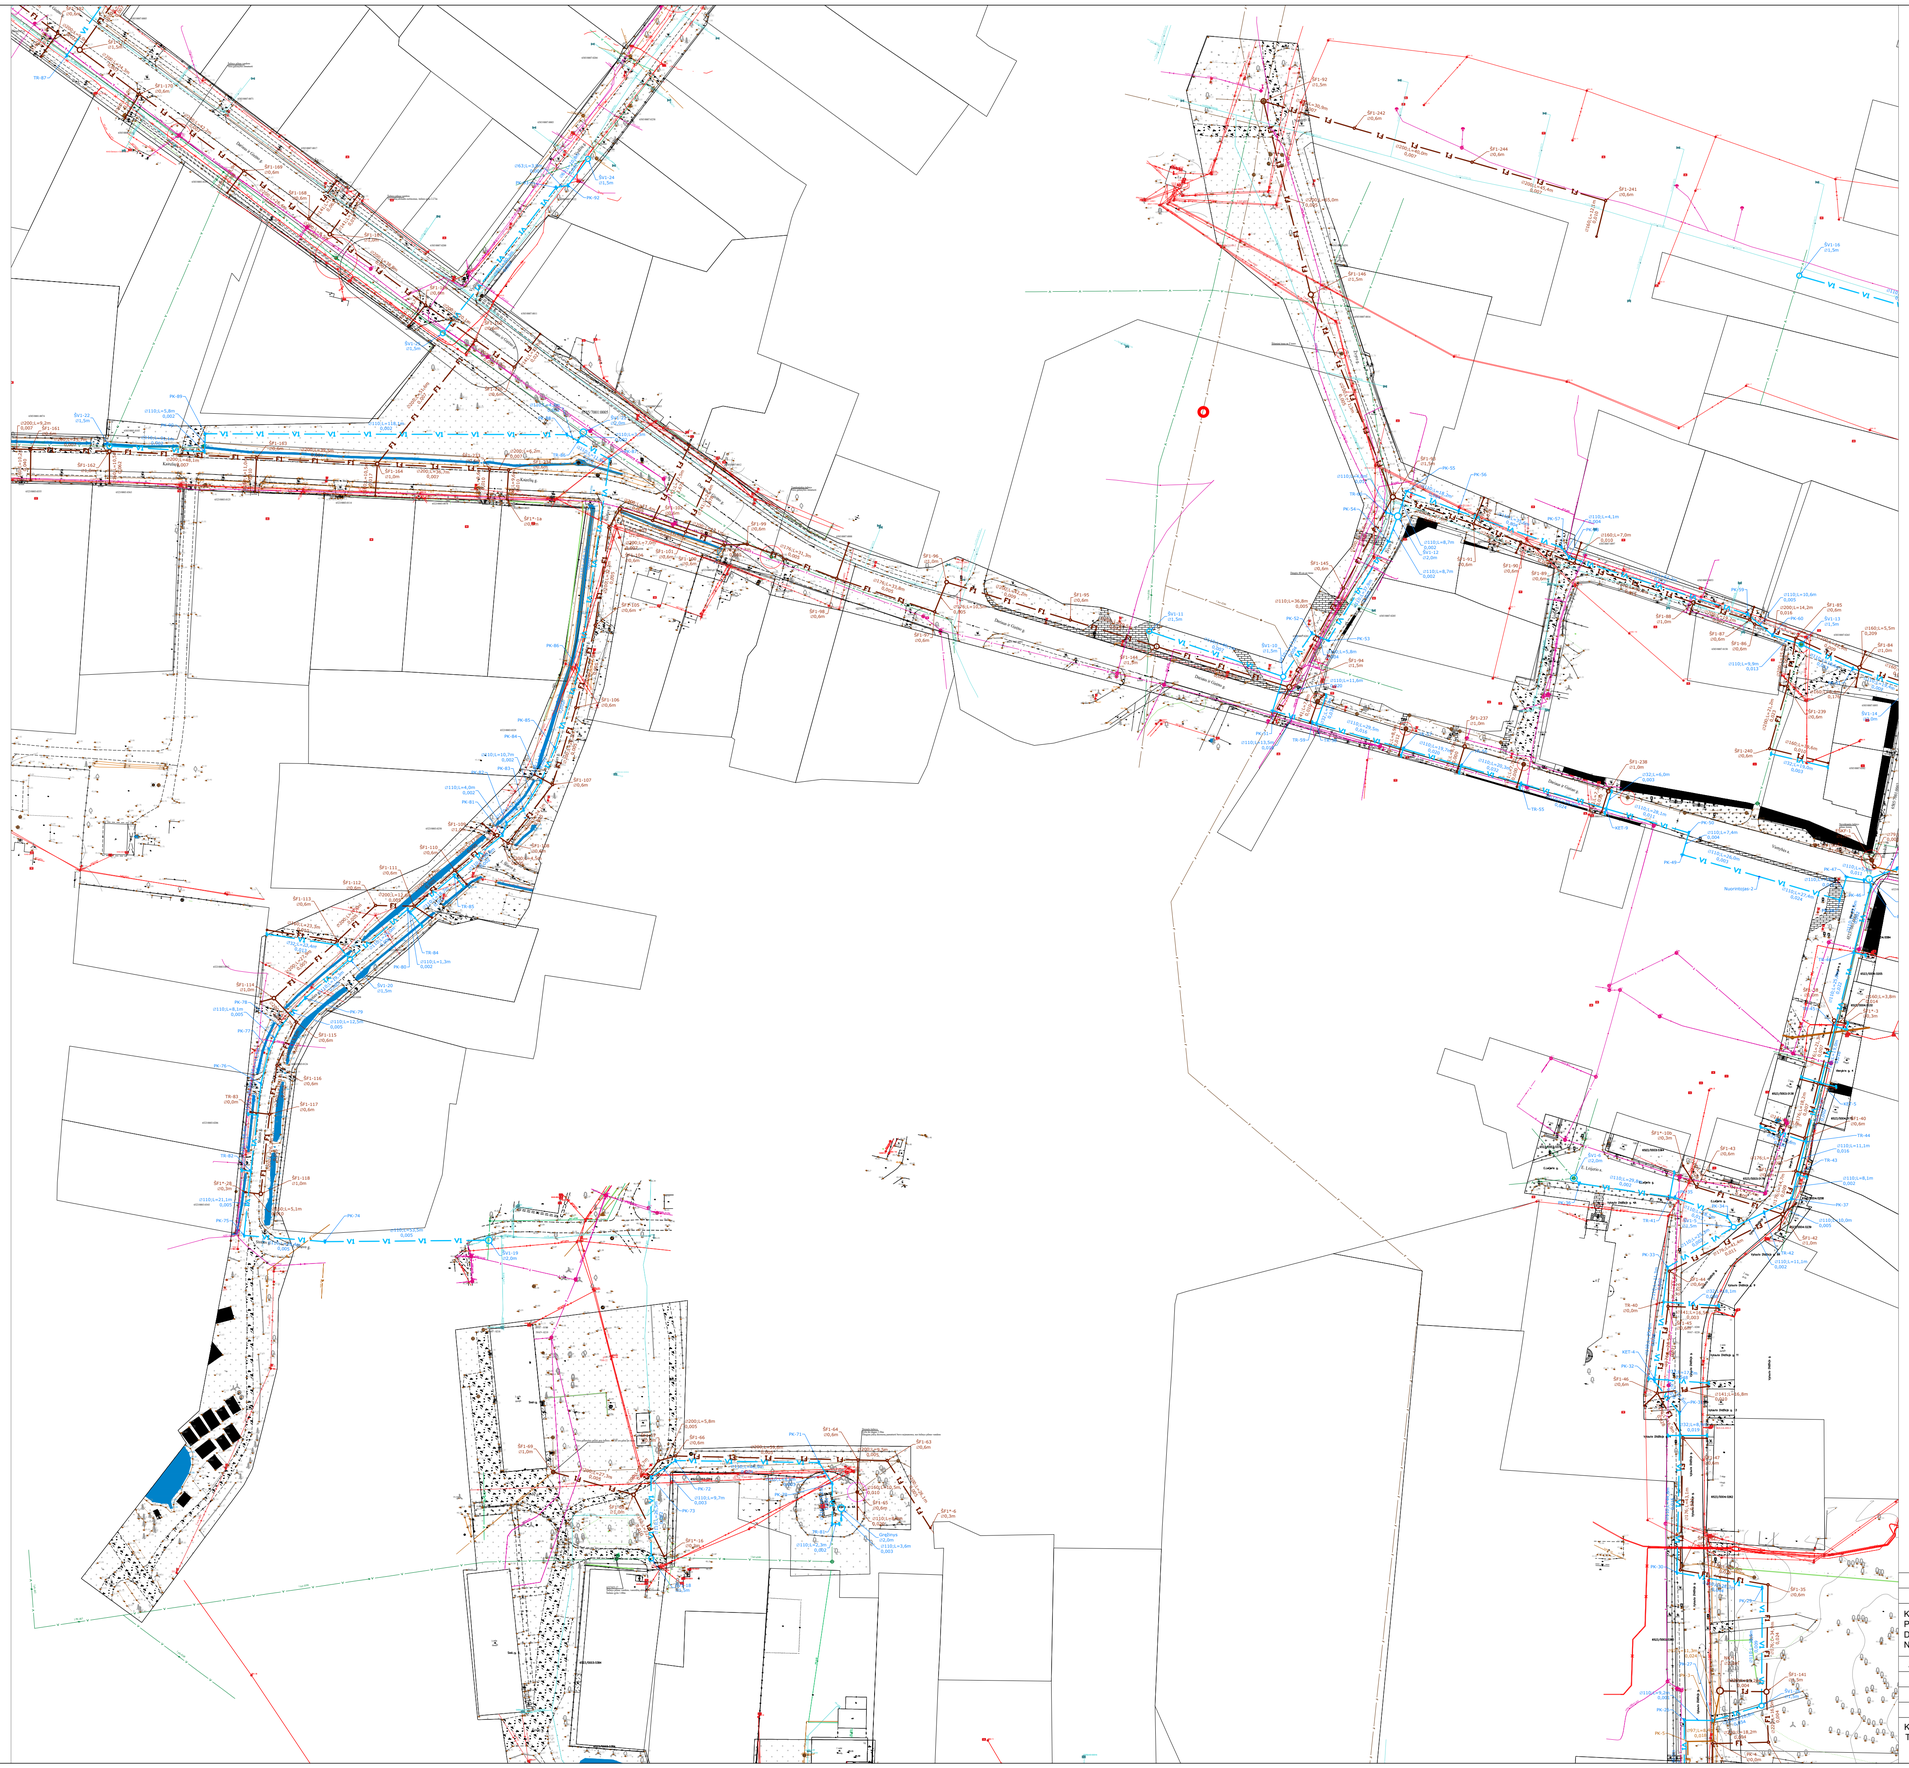

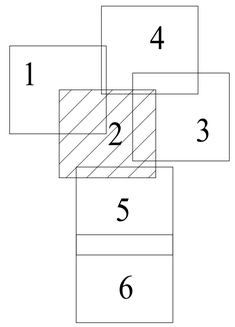

LVN SUTARTINIAI ŽYMĖJIMAI:

V1 — Projektuojami buitinio vandentiekio tinklai

F1 — Projektuojami buitinių nuotekų šalinimo tinklai

0	2024 03	Projektiniai pasiūlymai
Laida	Išleidimo data	Laidos statusas. Keitimo priežastis (jei taikoma)

KVAL. PAT. DOK. NR.

APLAN
Ulonų g. 5, LT-08240 Vilnius
Telefonas: +370 676 51299
El. paštas: info@maspro.lt
www.maspro.lt

A 1731	PV	N. Jadello
27444	PDV	I. Glotko

STATINIO PROJEKTO PAVADINIMAS:
Inžinerinių tinklų (vandentiekio skirstomųjų tinklų ir buitinių nuotekų šalinimo rinktuvų), kitų inžinerinių statinių (aikštelių, tvorų), Pakruojo r. sav., Žeimelio mstl., statybos projektas

STATINIO NR. PAVADINIMAS, DOKUMENTO PAVADINIMAS:
Sklypo planas su projektuojamais vandentiekio ir nuotekų šalinimo tinklais M 1:1000

LAIDA: 0

KALBOS TRUMP.: LT

STATYTOJAS IR (ARBA) UŽSAKOVAS:
UAB "Pakruojo vandentiekis"

DOKUMENTO ŽYMUO:
23.676814(3)-TDP-PP-00-LVN-Br.01

LAPAS: 2 LAPŲ: 6

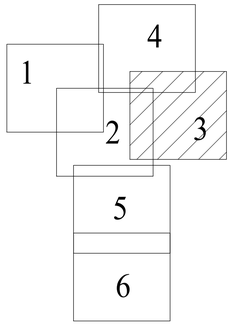

LVN SUTARTINIAI ŽYMĖJIMAI:

V1 — Projektuojami buitinio vandentiekio tinklai

F1 — Projektuojami buitinių nuotekų šalinimo tinklai

0	2024 03	Projektiniai pasiūlymai	
Laida	Išleidimo data	Laidos statusas. Keitimo priežastis (jei taikoma)	

KVAL. PAT. DOK. NR.

APLAN — Ulonų g. 5, LT-08240 Vilnius; Telefonas: +370 676 51299; El. paštas: info@maspro.lt; www.maspro.lt

STATINIO PROJEKTO PAVADINIMAS:
Inžinerinių tinklų (vandentiekio skirstomųjų tinklų ir buitinių nuotekų šalinimo rinktuvų), kitų inžinerinių statinių (aikštelių, tvorų), Pakruojo r. sav., Žeimelio mstl., statybos projektas

A 1363	PV	K. Bakanauskas	
27444	PDV	I. Glotko	

STATINIO NR. PAVADINIMAS, DOKUMENTO PAVADINIMAS:
Sklypo planas su projektuojamais vandentiekio ir nuotekų šalinimo tinklais M 1:1000

LAIDA: 0

KALBOS TRUMP.: LT

STATYTOJAS IR (ARBA) UŽSAKOVAS: UAB "Pakruojo vandentiekis"

DOKUMENTO ŽYMUO: 23.676814(3)-TDP-PP-00-LVN-Br.01

LAPAS: 3 LAPŲ: 6

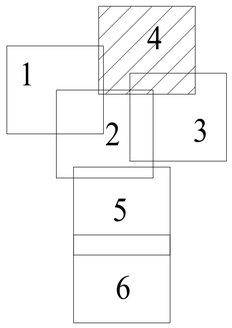

LVN SUTARTINIAI ŽYMĖJIMAI:

V1 — Projektuojami buitinio vandentiekio tinklai

F1 — Projektuojami buitinių nuotekų šalinimo tinklai

0	2024 03	Projektiniai pasiūlymai	
Laida	Išleidimo data	Laidos statusas. Keitimo priežastis (jei taikoma)	

KVAL. PAT. DOK. NR.

APLAN
Ulonų g. 5, LT-08240 Vilnius
Telefonas: +370 676 51299
El. paštas: info@maspro.lt
www.maspro.lt

STATINIO PROJEKTO PAVADINIMAS:
Inžinerinių tinklų (vandentiekio skirstomųjų tinklų ir buitinių nuotekų šalinimo rinktuvų), kitų inžinerinių statinių (aikštelių, tvorų), Pakruojo r. sav., Žeimelio mstl., statybos projektas

A 1363	PV	K. Bakanauskas	
27444	PDV	I. Glotko	

STATINIO NR. PAVADINIMAS, DOKUMENTO PAVADINIMAS:
Sklypo planas su projektuojamais vandentiekio ir nuotekų šalinimo tinklais M 1:1000

LAIDA: 0

KALBOS TRUMP.: LT

STATYTOJAS IR (ARBA) UŽSAKOVAS:
UAB "Pakruojo vandentiekis"

DOKUMENTO ŽYMUO:
23.676814(3)-TDP-PP-00-LVN-Br.04

LAPAS: 4 LAPŲ: 6

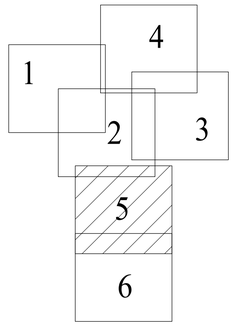

LVN SUTARTINIAI ŽYMĖJIMAI:

V1 — Projektuojami buitinio vandentiekio tinklai

F1 — Projektuojami buitinių nuotekų šalinimo tinklai

0	2024 03	Projektiniai pasiūlymai	
Laida	Išleidimo data	Laidos statusas. Keitimo priežastis (jei taikoma)	

KVAL. PAT. DOK. NR.

APLAN — Ulonų g. 5, LT-08240 Vilnius; Telefonas: +370 676 51299; El. paštas: info@maspro.lt; www.maspro.lt

A 1363	PV	K. Bakanauskas	
27444	PDV	I. Glotko	

STATINIO PROJEKTO PAVADINIMAS:
Inžinerinių tinklų (vandentiekio skirstomųjų tinklų ir buitinių nuotekų šalinimo rinktuvų), kitų inžinerinių statinių (aikštelių, tvorų), Pakruojo r. sav., Žeimelio mstl., statybos projektas

STATINIO NR. PAVADINIMAS, DOKUMENTO PAVADINIMAS:
Sklypo planas su projektuojamais vandentiekio ir nuotekų šalinimo tinklais M 1:1000

LAIDA: 0

KALBOS TRUMP.: LT

STATYTOJAS IR (ARBA) UŽSAKOVAS: UAB "Pakruojo vandentiekis"

DOKUMENTO ŽYMUO: 23.676814(3)-TDP-PP-00-LVN-Br.01

LAPAS: 5 LAPŲ: 6

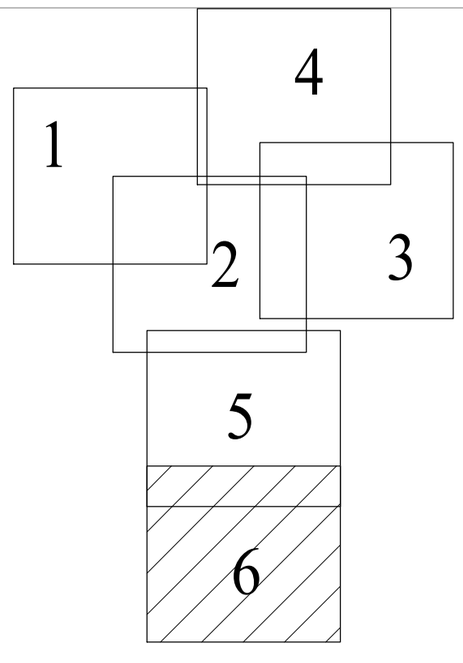

LVN SUTARTINIAI ŽYMĖJIMAI:

V1 — Projektuojami buitinio vandentiekio tinklai

F1 — Projektuojami buitinių nuotekų šalinimo tinklai

0	2024 03	Projektiniai pasiūlymai	
Laida	Išleidimo data	Laidos statusas. Keitimo priežastis (jei taikoma)	

KVAL. PAT. DOK. NR.	APLAN Ulonų g. 5, LT-08240 Vilnius Telefonas: +370 676 51299 El. paštas: info@maspro.lt www.maspro.lt			STATINIO PROJEKTO PAVADINIMAS: Inžinerinių tinklų (vandentiekio skirstomųjų tinklų ir buitinių nuotekų šalinimo rinktuvų), kitų inžinerinių statinių (aikštelių, tvorų), Pakruojo r. sav., Žeimelio mstl., statybos projektas	
A 1363	PV	K. Bakanauskas		STATINIO NR. PAVADINIMAS, DOKUMENTO PAVADINIMAS:	LAIDA
27444	PDV	I. Glotko		Sklypo planas su projektuojamais vandentiekio ir nuotekų šalinimo tinklais M 1:1000	0
KALBOS TRUMP. LT	STATYTOJAS IR (ARBA) UŽSAKOVAS: UAB "Pakruojo vandentiekis"			DOKUMENTO ŽYMUO: 23.676814(3)-TDP-PP-00-LVN-Br.01	LAPAS 6 / LAPŲ 6

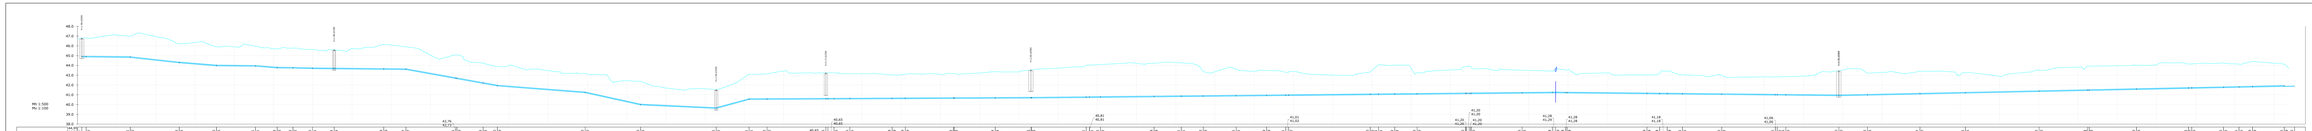

PASTABOS:

1. Vandentiekio tinklas ir kanalizacija projuoti pagal galiojančius aktus "Projektavimo" reikalus ir t.t.
2. Prieš pradedant kasimo darbus, būtinai susisiekti su atitinkamomis tarnybomis dėl esančių požemio komunikacijų, vandentiekio ir kanalizacijos.
3. Projektuojamas vandentiekis ir kanalizacija numatyti PVC vamzdžiais, DN SN4 ir DN8 žiedai, esantys žiedai, kaulai nedaryti, pamatuojant projektą.
4. Prie esamo vandentiekio jungtis daryti, taikant gaminio vamzdžio ilgis, esantys kaulai ir pan. vandentiekio jungtis, kodžiai, vožos ir vandentiekio kaulai tiekiami atskiriamąjai projektu.

TECHNINIS PASLAUGOS VADOVAS

Vandentiekio atsiplėtojai	
PV1	Projektuojamas vandentiekis žiedas
PV2	Projektuojamas vandentiekis žiedas
EV1	Esamas vandentiekis žiedas/atšakos

Vamzdžių pojungtinės g/b lulinimose

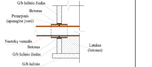

1 pav. Vamzdžiai pojungtinės G/B lulinimose

1	2021.12.20	Projektas pakoreguotas					
0	2021.11.22	Pirmas leidimas. Projektas parengtas pirmajam etapui					
APLAN		UAB "APLAN" Vilnius, Ukmergės g. 114, LT-05137 Vilnius, Tel./faks. (+370 5) 2 41 41 41, info@aplan.lt, www.aplan.lt					
Ar. kodas	1	Ekspertizės					
Ar. kodas	Data	Vardas					
Vyr. inž.							
Projektuotojas							
Projektuotojas							
Projektuotojas

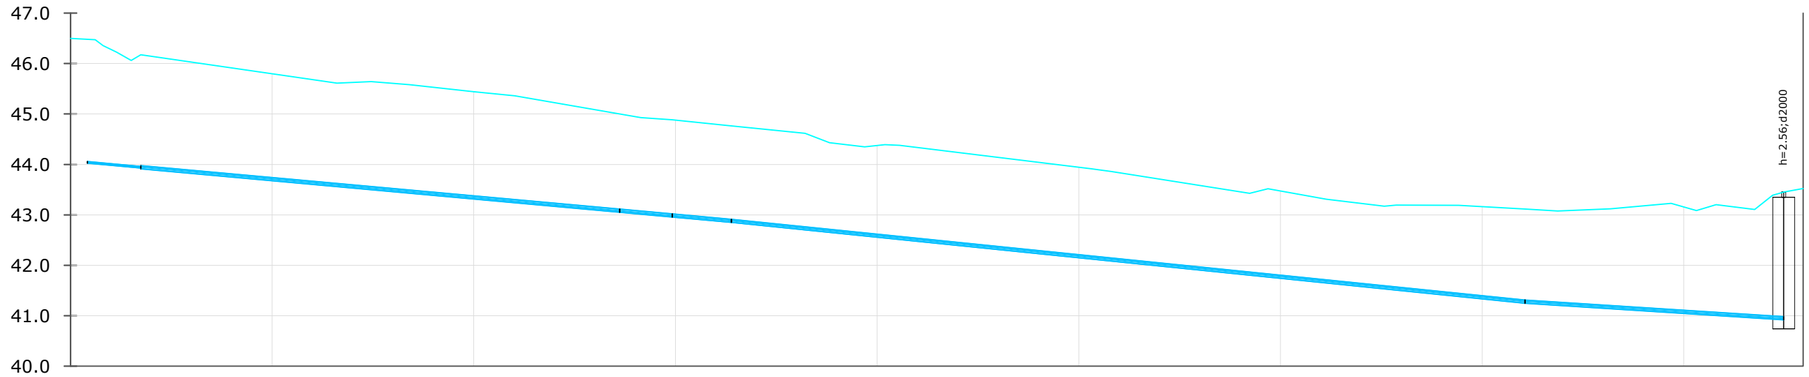

Mh 1:500
Mv 1:100

VAMZDŽIO VIRŠAUS ALTITUDĖ	44,06	43,96	43,98	43,11	43,11	43,02	43,02	42,91	42,91	41,31	41,31	40,98
PROJEKTUOJAMO ŽEMĖS PAVIRŠIAUS ALTITUDĖ	46,48	46,17	45,00	44,88	44,76	43,11	43,45
ESAMA ŽEMĖS PAVIRŠIAUS ALTITUDĖ	46,48	46,17	45,00	44,88	44,76	43,11	43,45
VAMZDYNO MEDŽIAGA IR DIAMETRAS	PE DN32	PE DN63	PE DN63	PE DN63	PE DN63	PE DN63
PAGRINDAS						
NUOLYDIS / ILGIS	1.82% / 5,3	1.82% / 47,5	1.82% / 5,2	1.81% / 5,9	2.04% / 78,7	1.28% / 25,7
ATSTUMAI	5,3	47,5	5,2	5,9	78,7	25,7
ŠULINIŲ IR POSŪKIŲ NUMERIAI	ĮV.-4	PK-6	TR-10	PK-5	TR-9	TR-8	ŠV1-1
ĮGILINIMAS IKI V.V.	2,42	2,21	2,19	1,88	1,88	1,86	1,86	1,85	1,85	1,80	1,80	2,47

PASTABOS:

1. Vandentiekio šuliniai ir kameros įrengiami pagal paruoštus UAB "Ekoprojektas" albumus LV 1;
2. Darbo metu, atsiradus tranšėjose gruntiniams vandenims, šuliniai hidroizoliuojami visu perimetru.
3. Vamzdžių montavimą, jų pagrindo įrengimo bei vamzdžių užpilimą atlikti pagal tiekėjų/gamintojų vamzdžių montavimo technologiją ir rekomendacijas.
4. Esamų vamzdžių gylius, dydžius, vietas bei susikirtimus su jais tikslinti darbų vykdymo eigoje, kasant tranšėjas. Esant reikalui, pakoreguoti projektą.
5. Prieš klojant vamzdžius uždaru būdu, būtina patikslinti vietoje darbų vykdymo eigoje esamų vamzdžių/kabelių gylius, dydžius, vietas ir susikirtimus. Esant reikalui, pakoreguoti projektą.

***MATMENIS TIKSLINTI VIETOJE**

Vandentiekio eksplikacija	
V1	Projektuojamas vandentiekio tinklas
ŠV1-1	Projektuojamas vandentiekio šulinys
ĖŠV-1	Esamas vandentiekio šulinys/kamera

0	2024 03	Projektiniai pasiūlymai	
Laida	Išleidimo data	Laidos statusas. Keitimo priežastis (jei taikoma)	

KVAL. PAT. DOK. NR.

APLAN
Ulonų g. 5, LT-08240 Vilnius
Telefonas: +370 676 51299
El. paštas: info@maspro.lt
www.maspro.lt

STATINIO PROJEKTO PAVADINIMAS:
Inžinerinių tinklų (vandentiekio skirstomųjų tinklų ir buitinių nuotekų šalinimo rinktuvų), kitų inžinerinių statinių (aikštelių, tvorų), Pakruojo r. sav., Žeimelio mstl., statybos projektas

A 1363	PV	K. Bakanauskas	
27444	PDV	I. Glotko	

STATINIO NR. PAVADINIMAS, DOKUMENTO PAVADINIMAS:
Vandentiekio išilginis profilis
Mh1:500; Mv1:100

LAIDA: 0

KALBOS TRUMP.
LT

STATYTOJAS IR (ARBA) UŽSAKOVAS:
UAB "Pakruojo vandentiekis"

DOKUMENTO ŽYMUO:
23.676814(3)-TDP-PP-00-LVN-Br.02

LAPAS: 2
LAPŲ: 12

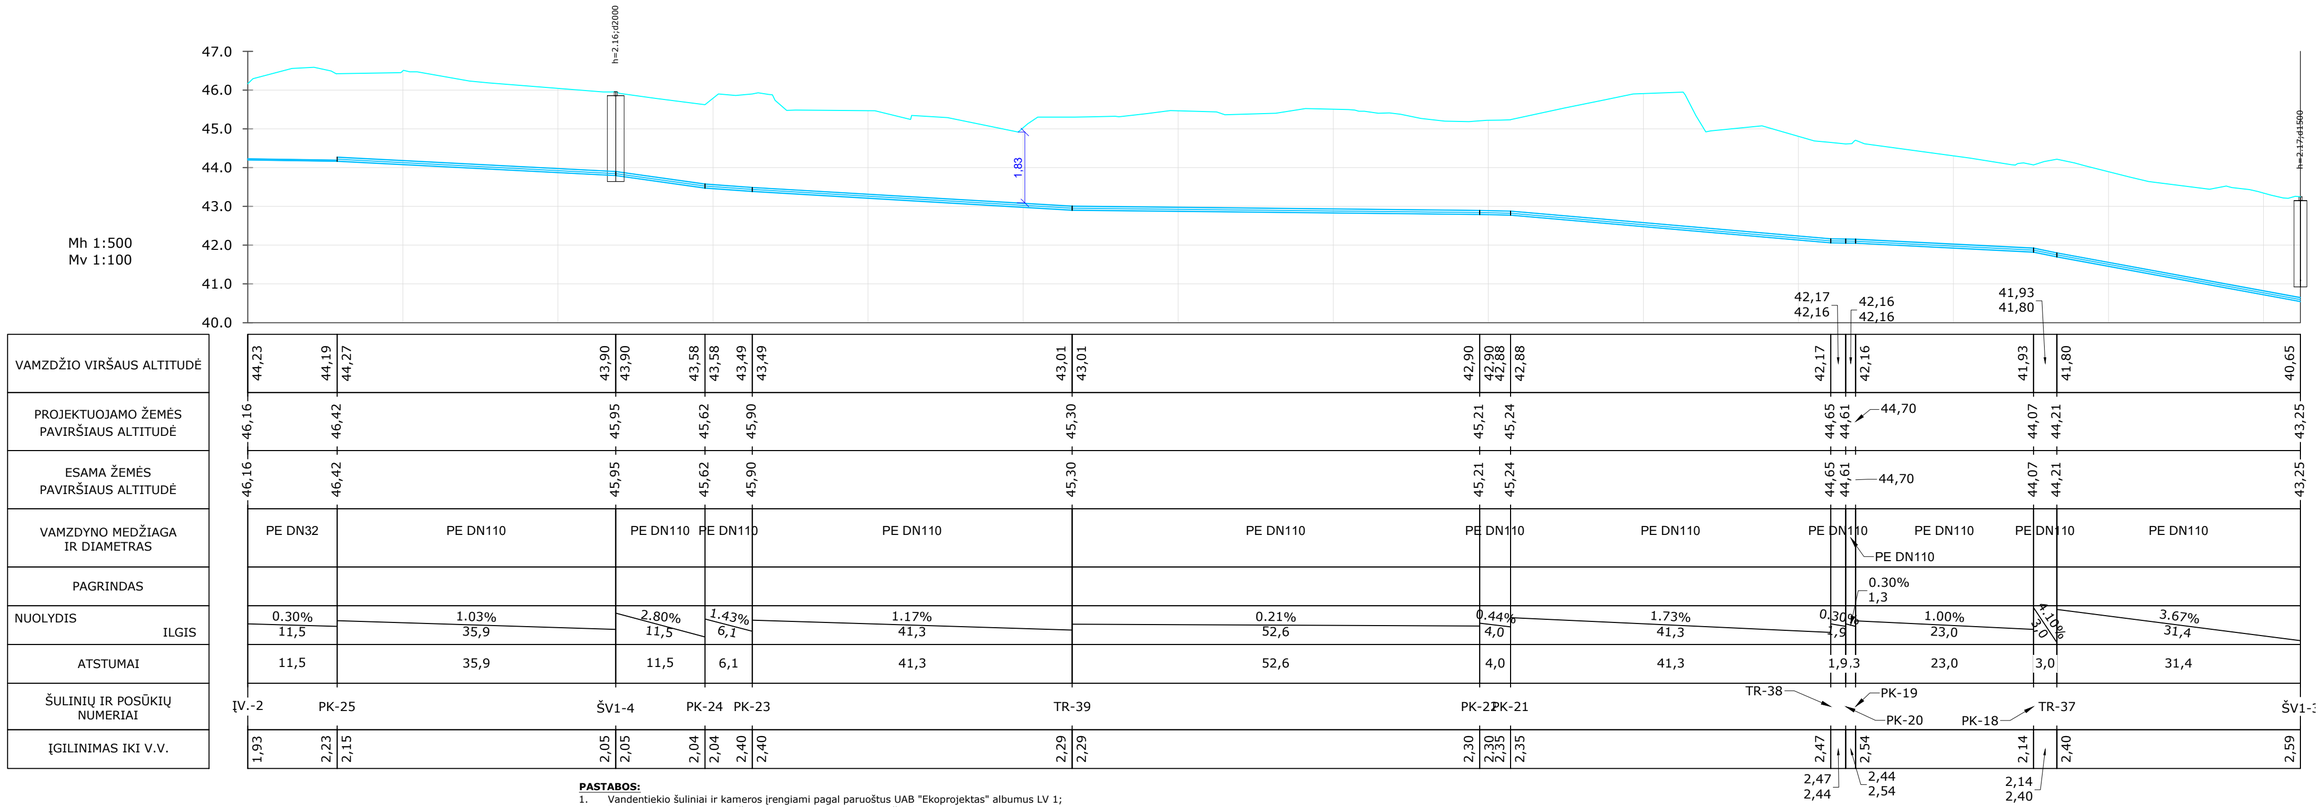

PASTABOS:

1. Vandentiekio šuliniai ir kameros įrengiami pagal paruoštus UAB "Ekoprojektas" albumus LV 1;
2. Darbo metu, atsiradus tranšėjose gruntiniams vandenims, šuliniai hidroizoliuojami visu perimetru.
3. Vamzdžių montavimą, jų pagrindo įrengimo bei vamzdžių užpilimą atlikti pagal tiekėjų/gamintojų vamzdžių montavimo technologiją ir rekomendacijas.
4. Esamų vamzdžių gylius, dydžius, vietas bei susikirtimus su jais tikslinti darbų vykdymo eigoje, kasant tranšėjas. Esant reikalui, pakoreguoti projektą.
5. Prieš klojant vamzdžius uždaru būdu, būtina patikslinti vietoje darbų vykdymo eigoje esamų vamzdžių/kabelių gylius, dydžius, vietas ir susikirtimus. Esant reikalui, pakoreguoti projektą.

***MATMENIS TIKSLINTI VIETOJE**

Vandentiekio eksplikacija	
V1	Projektuojamas vandentiekio tinklas
ŠV1-1	Projektuojamas vandentiekio šulinys
ESV-1	Esamas vandentiekio šulinys/kamera

0	2024 03	Projektiniai pasiūlymai
Laida	Išleidimo data	Laidos statusas. Keitimo priežastis (jei taikoma)

KVAL. PAT. DOK. NR.

APLAN
Ulonų g. 5, LT-08240 Vilnius
Telefonas: +370 676 51299
El. paštas: info@maspro.lt
www.maspro.lt

STATINIO PROJEKTO PAVADINIMAS:
Inžinerinių tinklų (vandentiekio skirstomųjų tinklų ir buitinių nuotekų šalinimo rinktuvų), kitų inžinerinių statinių (aikštelių, tvorų), Pakruojo r. sav., Žeimelio mstl., statybos projektas

A 1363	PV	K. Bakanauskas	
27444	PDV	I. Glotko	

STATINIO NR. PAVADINIMAS, DOKUMENTO PAVADINIMAS:
Vandentiekio išilginis profilis
Mh1:500; Mv1:100

LAIDA: 0

KALBOS TRUMP.
LT

STATYTOJAS IR (ARBA) UŽSAKOVAS:
UAB "Pakruojo vandentiekis"

DOKUMENTO ŽYMUO:
23.676814(3)-TDP-PP-00-LVN-Br.02

LAPAS	LAPŲ
3	12

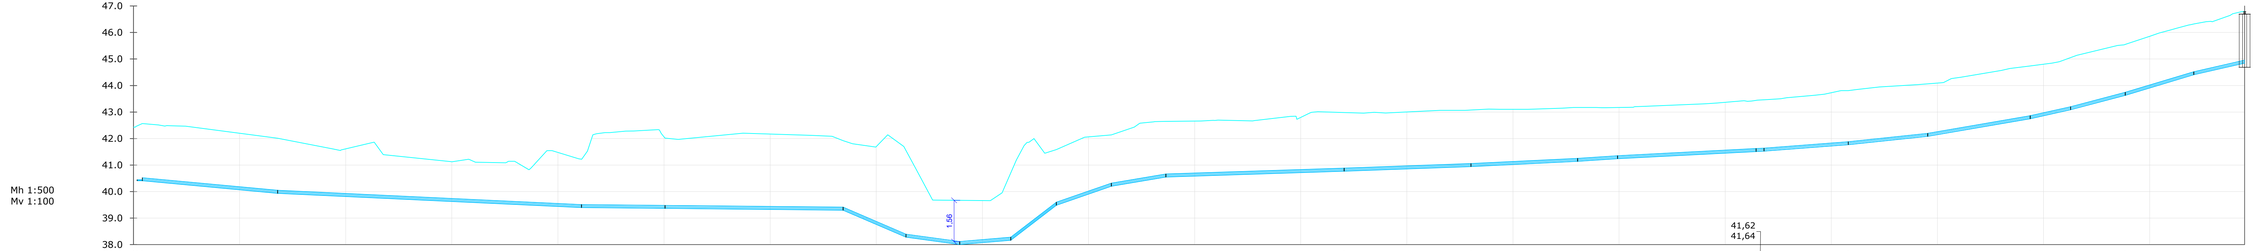
47.0
46.0
45.0
44.0
43.0
42.0
41.0
40.0
39.0
38.0
Mh 1:500
Mv 1:100
1,56
41,62
41,64

| | | |

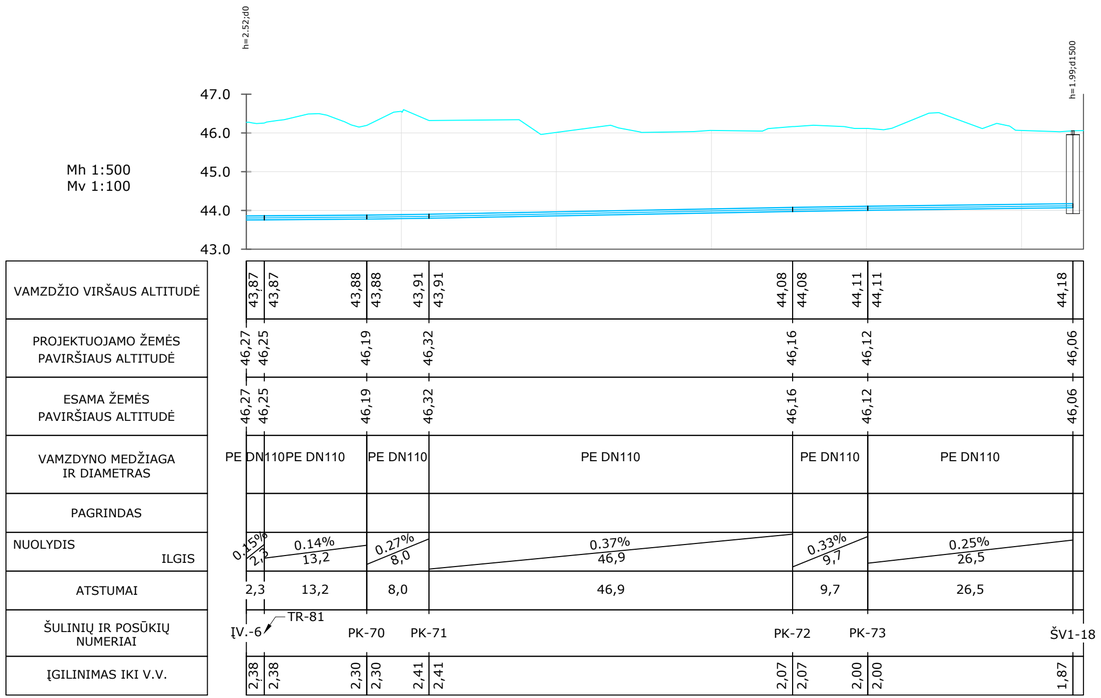

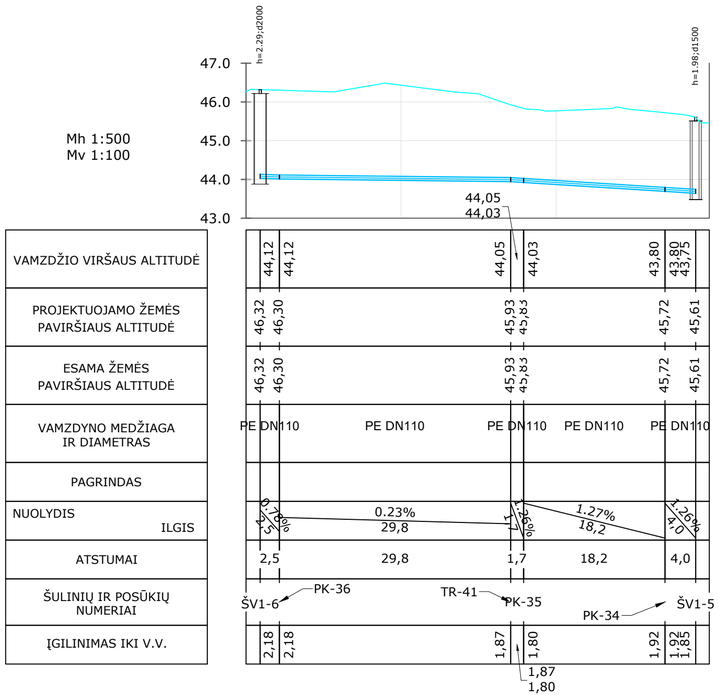

PASTABOS:

1. Vandentiekio šuliniai ir kameros įrengiami pagal paruoštus UAB "Ekoprojektas" albumus LV 1;
2. Darbo metu, atsiradus tranšėjose gruntiniams vandenims, šuliniai hidroizoliuojami visu perimetru.
3. Vamzdžių montavimą, jų pagrindo įrengimo bei vamzdžių užpilimą atlikti pagal tiekėjų/gamintojų vamzdžių montavimo technologiją ir rekomendacijas.
4. Esamų vamzdžių gylius, dydžius, vietas bei susikirtimus su jais tikslinti darbų vykdymo eigoje, kasant tranšėjas. Esant reikalui, pakoreguoti projektą.
5. Prieš klojant vamzdžius uždaru būdu, būtina patikslinti vietoje darbų vykdymo eigoje esamų vamzdžių/kabelių gylius, dydžius, vietas ir susikirtimus. Esant reikalui, pakoreguoti projektą.

***MATMENIS TIKSLINTI VIETOJE**

Vandentiekio eksplikacija	
V1	Projektuojamas vandentiekio tinklas
ŠV1-1	Projektuojamas vandentiekio šulinys
ESV-1	Esamas vandentiekio šulinys/kamera

0	2024 03	Projektiniai pasiūlymai
Laida	Išleidimo data	Laidos statusas. Keitimo priežastis (jei taikoma)

KVAL. PAT. DOK. NR.

APLAN
Ulonų g. 5, LT-08240 Vilnius
Telefonas: +370 676 51299
El. paštas: info@maspro.lt
www.maspro.lt

STATINIO PROJEKTO PAVADINIMAS:
Inžinerinių tinklų (vandentiekio skirstomųjų tinklų ir buitinių nuotekų šalinimo rinktuvų), kitų inžinerinių statinių (aikštelių, tvorų), Pakruojo r. sav., Žeimelio mstl., statybos projektas

A 1363	PV	K. Bakanauskas	
27444	PDV	I. Glotko	

STATINIO NR. PAVADINIMAS, DOKUMENTO PAVADINIMAS:
Vandentiekio išilginis profilis
Mh1:500; Mv1:100

LAIDA: 0

KALBOS TRUMP.
LT

STATYTOJAS IR (ARBA) UŽSAKOVAS:
UAB "Pakruojo vandentiekis"

DOKUMENTO ŽYMUO:
23.676814(3)-TDP-PP-00-LVN-Br.02

LAPAS	LAPŲ
5	12

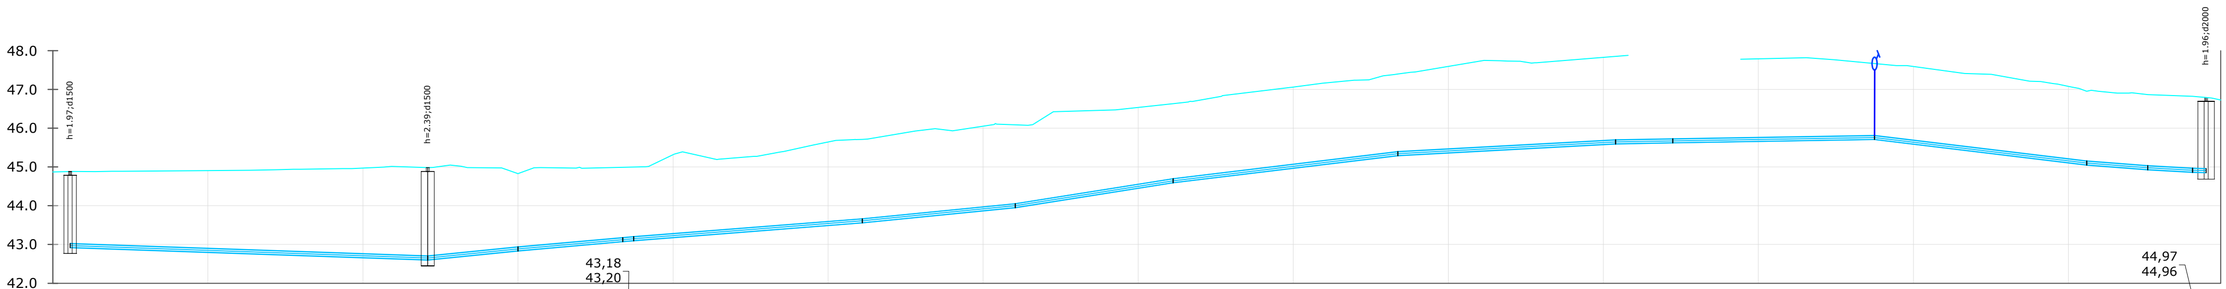

Mh 1:500
Mv 1:100

| | | |

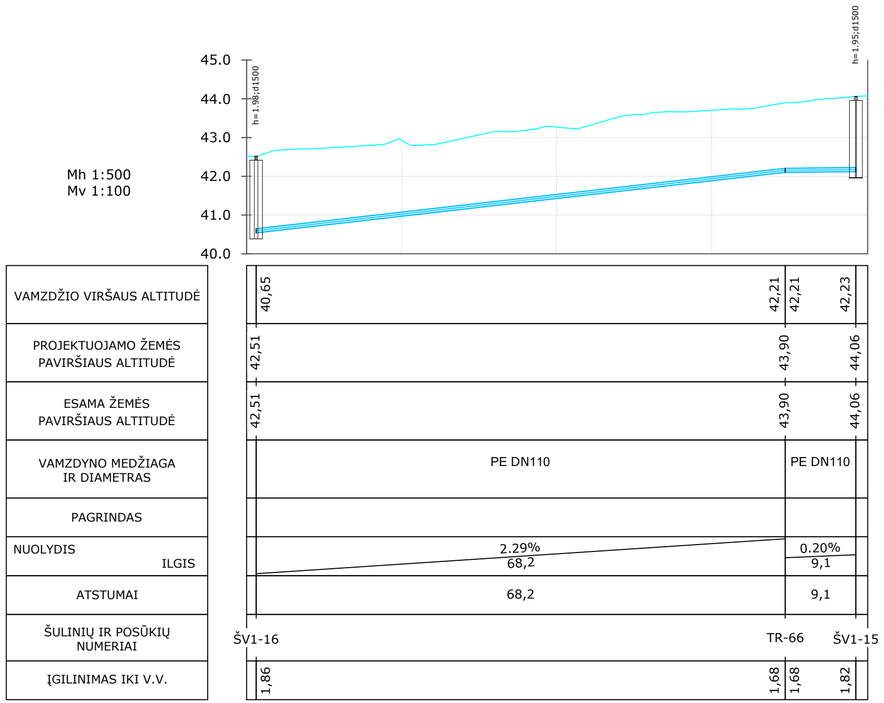

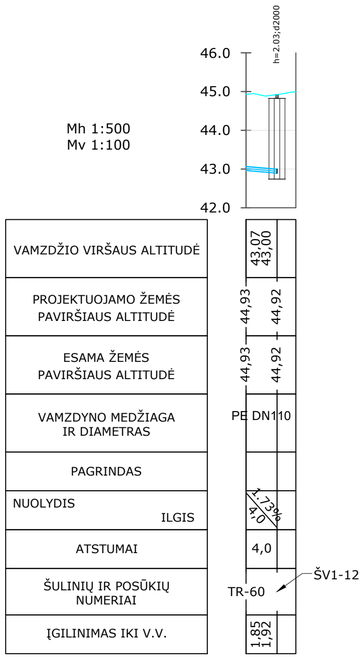

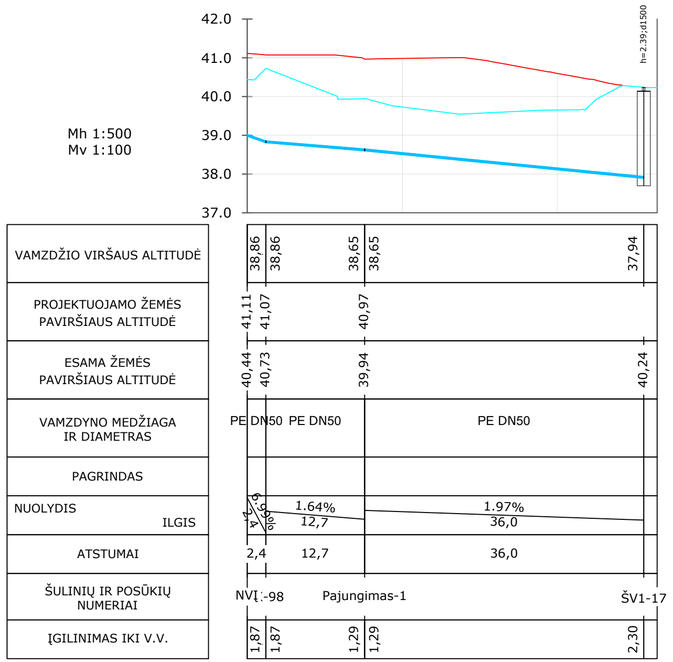

PASTABOS:

1. Vandentiekio šuliniai ir kameros įrengiami pagal paruoštus UAB "Ekoprojektas" albumus LV 1;
2. Darbo metu, atsiradus tranšėjose gruntiniams vandenims, šuliniai hidroizoliuojami visu perimetru.
3. Vamzdžių montavimą, jų pagrindo įrengimo bei vamzdžių užpilimą atlikti pagal tiekėjų/gamintojų vamzdžių montavimo technologiją ir rekomendacijas.
4. Esamų vamzdžių gylius, dydžius, vietas bei susikirtimus su jais tikslinti darbų vykdymo eigoje, kasant tranšėjas. Esant reikalui, pakoreguoti projektą.
5. Prieš klojant vamzdžius uždaru būdu, būtina patikslinti vietoje darbų vykdymo eigoje esamų vamzdžių/kabelių gylius, dydžius, vietas ir susikirtimus. Esant reikalui, pakoreguoti projektą.

***MATMENIS TIKSLINTI VIETOJE**

Vandentiekio eksplikacija	
V1	Projektuojamas vandentiekio tinklas
ŠV1-1	Projektuojamas vandentiekio šulinys
ESV-1	Esamas vandentiekio šulinys/kamera

0	2024 03	Projektiniai pasiūlymai
Laida	Išleidimo data	Laidos statusas. Keitimo priežastis (jei taikoma)

KVAL. PAT. DOK. NR.

APLAN
Ulonų g. 5, LT-08240 Vilnius
Telefonas: +370 676 51299
El. paštas: info@maspro.lt
www.maspro.lt

STATINIO PROJEKTO PAVADINIMAS:
Inžinerinių tinklų (vandentiekio skirstomųjų tinklų ir buitinių nuotekų šalinimo rinktuvų), kitų inžinerinių statinių (aikštelių, tvorų), Pakruojo r. sav., Žeimelio mstl., statybos projektas

A 1363	PV	K. Bakanauskas	
27444	PDV	I. Glotko	

STATINIO NR. PAVADINIMAS, DOKUMENTO PAVADINIMAS:
Vandentiekio išilginis profilis
Mh1:500; Mv1:100

LAIDA: 0

KALBOS TRUMP.: LT

STATYTOJAS IR (ARBA) UŽSAKOVAS:
UAB "Pakruojo vandentiekis"

DOKUMENTO ŽYMUO:
23.676814(3)-TDP-PP-00-LVN-Br.02

LAPAS: 7
LAPŲ: 12

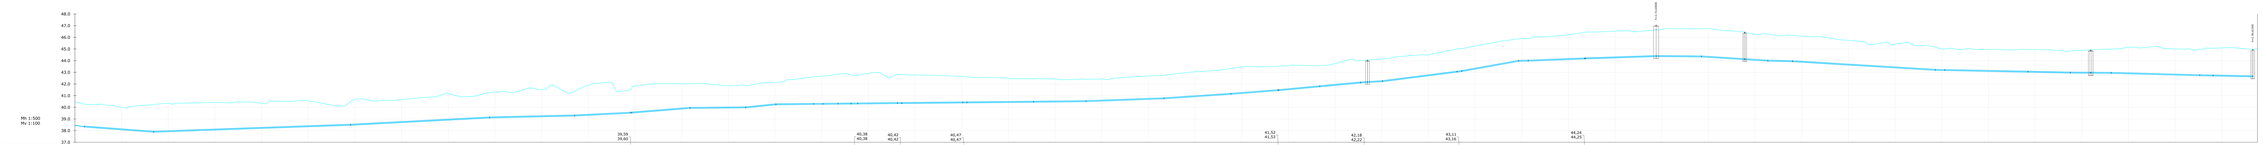
Mb 1:500
Mv 1:100
48.0
47.0
46.0
45.0
44.0
43.0
42.0
41.0
40.0
39.0
38.0
37.0
39.59
39.60
40.38
40.38
40.42
40.42
40.47
40.47
41.52
41.53
42.18
42.22
43.11
43.12
44.24
44.25
VAMZDŽIO VIRŠAUS ALTITUDĖ
PROJEKTUOJAMO ŽEMĖS PAVIRŠIAUS ALTITUDĖ
ESAMA ŽEMĖS PAVIRŠIAUS ALTITUDĖ
VAMZDŽIAI MEŽŽIAGA IR DIAMETRAS
PAGRINDAS
NUOKLYDIS
ILGIS
ATSTUMAI
ŠULINĖLIŲ IR POŽIŪRIŲ NUMERIAI
ŽIDINIAI MC X Y.
PE DN50
PE DN10
0.70%
0.77%
0.80%
1.01%
1.07%
1.20%
1.27%
1.34%
1.57%
1.66%
1.86%
2.17%
2.26%
2.66%
3.17%
3.26%
3.41%
3.41%
3.61%
3.61%
3.74%
3.74%
3.93%
4.02%
4.09%
4.09%
4.21%
4.21%
4.29%
4.29%
4.41%
4.41%
4.49%
4.49%
4.61%
4.61%
4.69%
4.69%
4.81%
4.81%
4.89%
4.89%
4.97%
4.97%
5.09%
5.09%
5.17%
5.17%
5.25%
5.25%
5.33%
5.33%
5.41%
5.41%
5.49%
5.49%
5.57%
5.57%
5.65%
5.65
5.73%
5.73%
5.81%
5.81%
5.89%
5.89%
5.97%
5.97%
6.05%
6.05
6.13%
6.13%
6.21%
6.21%
6.29%
6.29%
6.37%
6.37%
6.45%
6.45
6.53%
6.53%
6.61%
6.61%
6.69%
6.69
6.77%
6.77%
6.85%
6.85
6.93%
6.93%
7.01%
7.01%
7.09%
7.09
7.17%
7.17%
7.25%
7.25
7.33%
7.33%
7.41%
7.41%
7.49%
7.49
7.57%
7.57%
7.65%
7.65
7.73%
7.73%
7.81%
7.81
7.89%
7.89
7.97%
7.97%
8.05%
8.05
8.13%
8.13%
8.21%
8.21
8.29%
8.29
8.37%
8.37%
8.45%
8.45
8.53%
8.53%
8.61%
8.61
8.69%
8.69
8.77%
8.77%
8.85%
8.85
8.93%
8.93%
9.01%
9.01

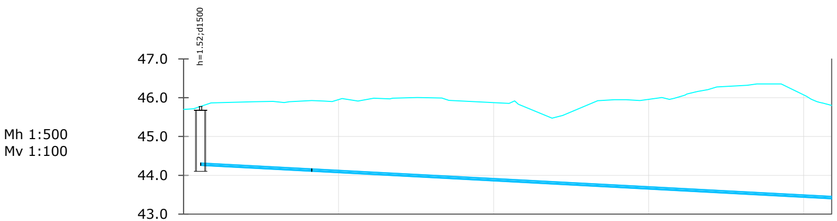

VAMZDŽIO VIRŠAUS ALTITUDĖ	44,32	44,16	44,16	43,46
PROJEKTUOJAMO ŽEMĖS PAVIRŠIAUS ALTITUDĖ	45,78	45,93		45,80
ESAMA ŽEMĖS PAVIRŠIAUS ALTITUDĖ	45,78	45,93		45,80
VAMZDYNO MEDŽIAGA IR DIAMETRAS	PE DN63	PE DN63		
PAGRINDAS				
NUOLYDIS / ILGIS	1.06% / 14,3	1.06% / 67,1		
ATSTUMAI	14,3	67,1		
ŠULINIŲ IR POSŪKIŲ NUMERIAI	ŠV1-23	PK-91		TR-87
ĮGILINIMAS IKI V.V.	1,46	1,76	1,76	2,34

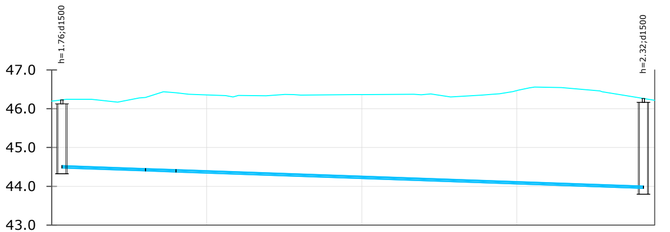

VAMZDŽIO VIRŠAUS ALTITUDĖ	44,53	44,46	44,46	44,43	44,01
PROJEKTUOJAMO ŽEMĖS PAVIRŠIAUS ALTITUDĖ	46,23	46,29	46,41		46,27
ESAMA ŽEMĖS PAVIRŠIAUS ALTITUDĖ	46,23	46,29	46,41		46,27
VAMZDYNO MEDŽIAGA IR DIAMETRAS	PE DN63	PE DN63	PE DN63		
PAGRINDAS					
NUOLYDIS / ILGIS	0.70% / 10,8	0.70% / 3,9	0.70% / 60,3		
ATSTUMAI	10,8	3,9	60,3		
ŠULINIŲ IR POSŪKIŲ NUMERIAI	ŠV1-24	PK-92	PK-93		ŠV1-25
ĮGILINIMAS IKI V.V.	1,69	1,83	1,83 / 1,88	1,98	2,25

PASTABOS:

1. Vandentiekio šuliniai ir kameros įrengiami pagal paruoštus UAB "Ekoprojektas" albumus LV 1;
2. Darbo metu, atsiradus tranšėjose gruntiniams vandenims, šuliniai hidroizoliuojami visu perimetru.
3. Vamzdžių montavimą, jų pagrindo įrengimo bei vamzdžių užpilimą atlikti pagal tiekėjų/gamintojų vamzdžių montavimo technologiją ir rekomendacijas.
4. Esamų vamzdžių gylius, dydžius, vietas bei susikirtimus su jais tikslinti darbų vykdymo eigoje, kasant tranšėjas. Esant reikalui, pakoreguoti projektą.
5. Prieš klojant vamzdžius uždaru būdu, būtina patikslinti vietoje darbų vykdymo eigoje esamų vamzdžių/kabelių gylius, dydžius, vietas ir susikirtimus. Esant reikalui, pakoreguoti projektą.

***MATMENIS TIKSLINTI VIETOJE**

Vandentiekio eksplikacija	
V1	Projektuojamas vandentiekio tinklas
ŠV1-1	Projektuojamas vandentiekio šulinys
ESV-1	Esamas vandentiekio šulinys/kamera

0	2024 03	Projektiniai pasiūlymai
Laida	Išleidimo data	Laidos statusas. Keitimo priežastis (jei taikoma)

KVAL. PAT. DOK. NR.

APLAN — Ulonų g. 5, LT-08240 Vilnius; Telefonas: +370 676 51299; El. paštas: info@maspro.lt; www.maspro.lt

STATINIO PROJEKTO PAVADINIMAS:
Inžinerinių tinklų (vandentiekio skirstomųjų tinklų ir buitinių nuotekų šalinimo rinktuvų), kitų inžinerinių statinių (aikštelių, tvorų), Pakruojo r. sav., Žeimelio mstl., statybos projektas

A 1363	PV	K. Bakanauskas	
27444	PDV	I. Glotko	

STATINIO NR. PAVADINIMAS, DOKUMENTO PAVADINIMAS:
Vandentiekio išilginis profilis
Mh1:500; Mv1:100

LAIDA: 0

KALBOS TRUMP. LT

STATYTOJAS IR (ARBA) UŽSAKOVAS:
UAB "Pakruojo vandentiekis"

DOKUMENTO ŽYMUO:
23.676814(3)-TDP-PP-00-LVN-Br.02

LAPAS	LAPŲ
9	12

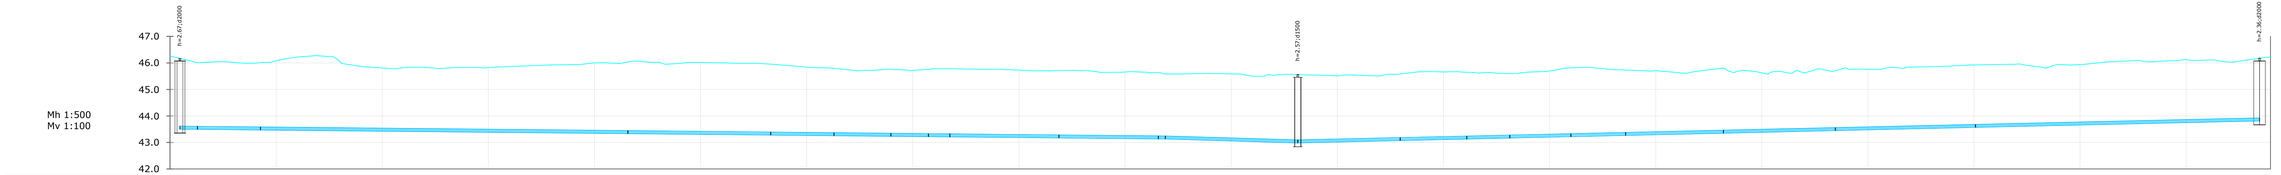
Mh 1:500
Mv 1:100
47.0
46.0
45.0
44.0
43.0
42.0
h=4.87;d3000
h=2.37;d1500
h=2.36;d3000

| | | |

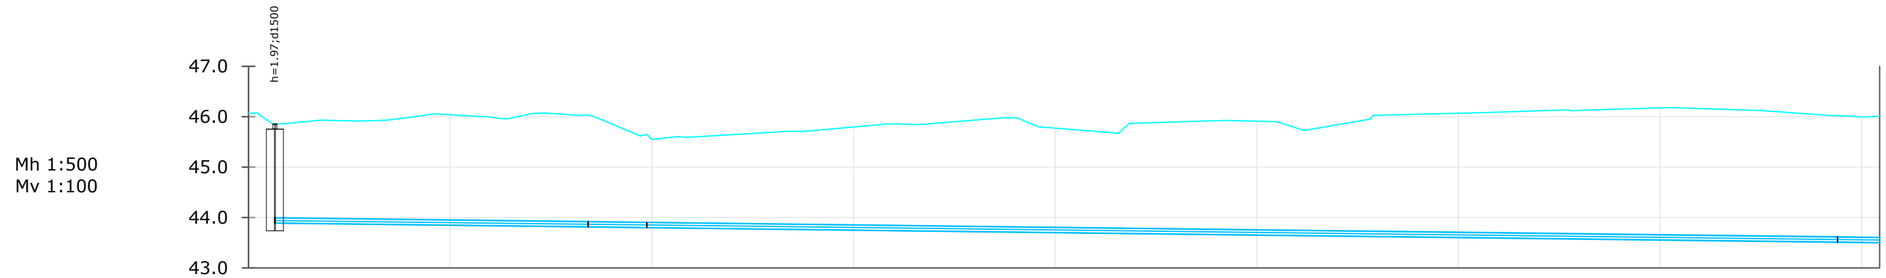
h=1.97;d1500
47.0
46.0
45.0
44.0
43.0
Mh 1:500
Mv 1:100

| | | |

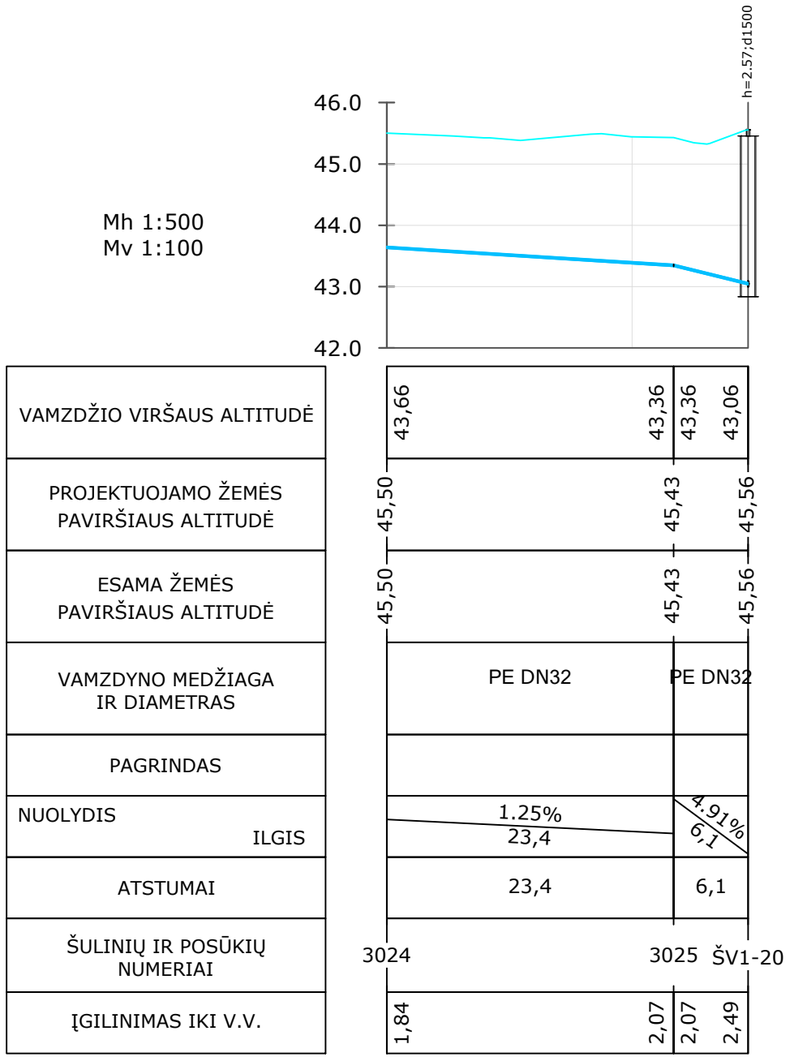

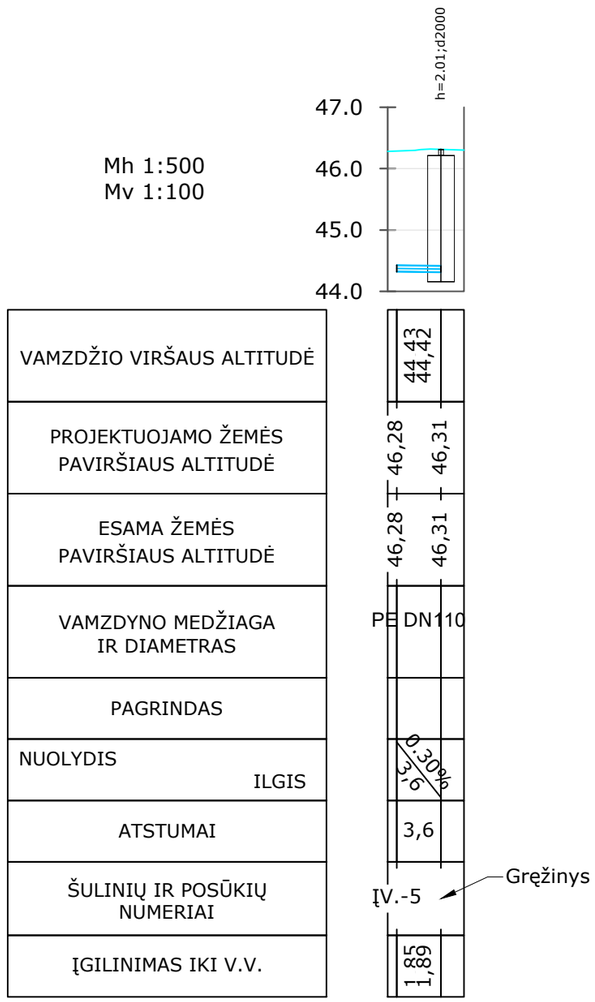

PASTABOS:

1. Vandentiekio šuliniai ir kameros įrengiami pagal paruoštus UAB "Ekoprojektas" albumus LV 1;
2. Darbo metu, atsiradus tranšėjose gruntiniams vandenims, šuliniai hidroizoliuojami visu perimetru.
3. Vamzdžių montavimą, jų pagrindo įrengimo bei vamzdžių užpilimą atlikti pagal tiekėjų/gamintojų vamzdžių montavimo technologiją ir rekomendacijas.
4. Esamų vamzdžių gylius, dydžius, vietas bei susikirtimus su jais tikslinti darbų vykdymo eigoje, kasant tranšėjas. Esant reikalui, pakoreguoti projektą.
5. Prieš klojant vamzdžius uždaru būdu, būtina patikslinti vietoje darbų vykdymo eigoje esamų vamzdžių/kabelių gylius, dydžius, vietas ir susikirtimus. Esant reikalui, pakoreguoti projektą.

***MATMENIS TIKSLINTI VIETOJE**

Vandentiekio eksplikacija	
V1	Projektuojamas vandentiekio tinklas
ŠV1-1	Projektuojamas vandentiekio šulinys
ESV-1	Esamas vandentiekio šulinys/kamera

0	2024 03	Projektiniai pasiūlymai
Laida	Išleidimo data	Laidos statusas. Keitimo priežastis (jei taikoma)

KVAL. PAT. DOK. NR.

APLAN
Ulonų g. 5, LT-08240 Vilnius
Telefonas: +370 676 51299
El. paštas: info@maspro.lt
www.maspro.lt

STATINIO PROJEKTO PAVADINIMAS:
Inžinerinių tinklų (vandentiekio skirstomųjų tinklų ir buitinių nuotekų šalinimo rinktuvų), kitų inžinerinių statinių (aikštelių, tvorų), Pakruojo r. sav., Žeimelio mstl., statybos projektas

A 1363	PV	K. Bakanauskas	
27444	PDV	I. Glotko	

STATINIO NR. PAVADINIMAS, DOKUMENTO PAVADINIMAS:
Vandentiekio išilginis profilis
Mh1:500; Mv1:100

LAIDA: 0

KALBOS TRUMP.
LT

STATYTOJAS IR (ARBA) UŽSAKOVAS:
UAB "Pakruojo vandentiekis"

DOKUMENTO ŽYMUO:
23.676814(3)-PP-00-LVN-Br.02

LAPAS: 12
LAPŲ: 12

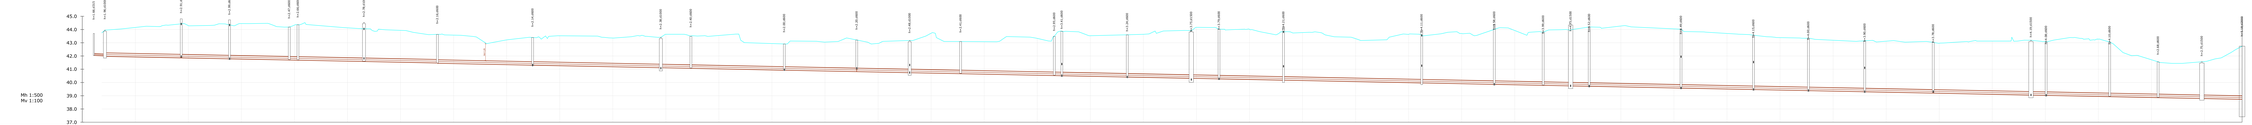
Mh 1:500
Mv 1:100
45.0
44.0
43.0
42.0
41.0
40.0
39.0
38.0
37.0

| | | |

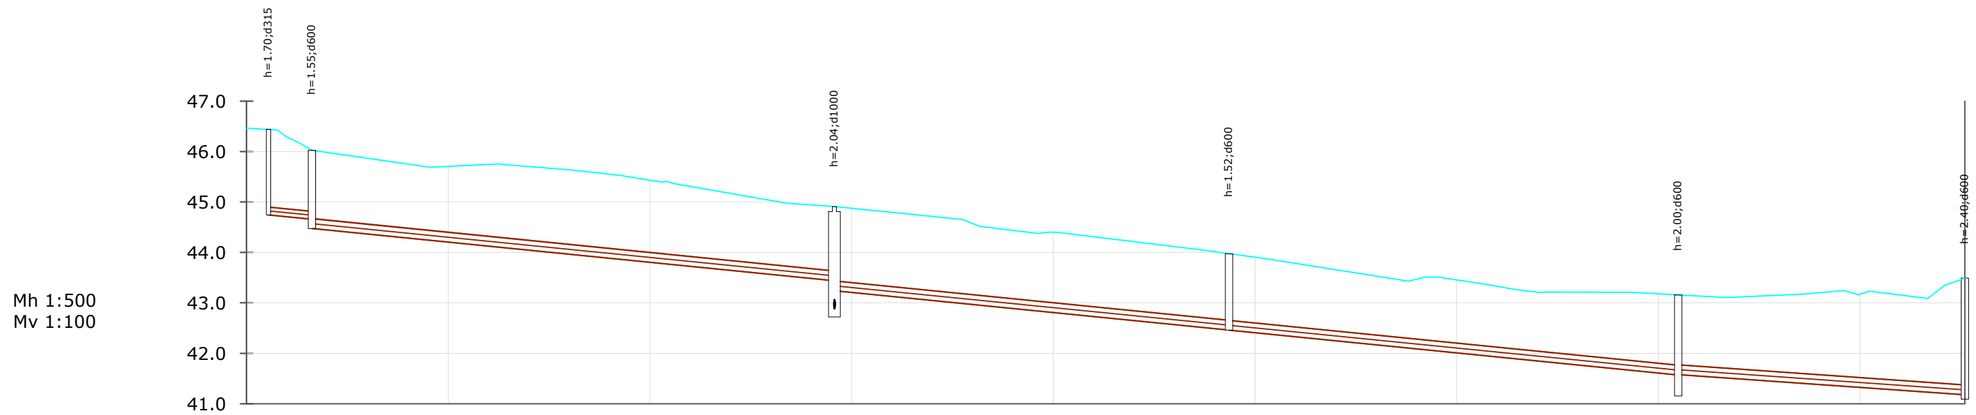

VAMZDŽIO DUGNO ALTITUDĖ	44.74 / 44.66 / 44.47	43.44 / 43.24	42.46 / 42.46	41.57 / 41.57	41.18
PROJEKTUOJAMO ŽEMĖS PAVIRŠIAUS ALTITUDĖ	46,44 / 46,03	44,91	43,98	43,16	43,49
ESAMA ŽEMĖS PAVIRŠIAUS ALTITUDĖ	46,44 / 46,03	44,91	43,98	43,16	43,49
VAMZDYNO MEDŽIAGA IR DIAMETRAS	PVC DN160	PVC DN200	PVC DN200	PVC DN200	PVC DN200
PAGRINDAS					
NUOLYDIS / ILGIS	2.00% / 4,3	2.00% / 51,8	2.00% / 39,1	2.00% / 44,5	1.40% / 28,4
ATSTUMAI	4,3	51,8	39,1	44,5	28,4
ŠULINIŲ IR POSŪKIŲ NUMERIAI	ŠF1*-36a / ŠF1-13	ŠF1-12	ŠF1-11	ŠF1-10	ŠF1-14

PASTABOS:
1. Buitinių nuotekų šuliniai įrengiami pagal paruoštus UAB "Ekoprojektas" albumus LK 1;
2. Darbo metu, atsiradus tranšėjose gruntiniams vandenims, šuliniai hidroizoliuojami visu perimetru.
3. Vamzdžių montavimą, jų pagrindo įrengimo bei vamzdžių užpilimą atlikti pagal tiekėjų/gamintojų vamzdžių montavimo technologiją ir rekomendacijas.
4. Po keliu vamzdžius montuoti uždaru būdu iš PE100-RC vamzdžių;
5. Esamų vamzdžių gylius, dydžius, vietas bei susikirtimus su jais tikslinti darbų vykdymo eigoje, kasant tranšėjas. Esant reikalui, pakoreguoti projektą;
6. Prieš klojant vamzdžius uždaru būdu, būtina patikslinti vietoje darbų vykdymo eigoje esamų vamzdžių/kabelių gylius, dydžius, vietas ir susikirtimus. Esant reikalui, pakoreguoti projektą.

*MATMENIS TIKSLINTI VIETOJE

Buitinių nuotekų eksplikacija	
F1	Projektuojamas buitinių nuotekų tinklas
ŠF1-1	Projektuojamas buitinių nuotekų šulinys

0	2024 03	Projektiniai pasiūlymai	
Laida	Išleidimo data	Laidos statusas. Keitimo priežastis (jei taikoma)	

KVAL. PAT. DOK. NR.

APLAN
Ulonų g. 5, LT-08240 Vilnius
Telefonas: +370 676 51299
El. paštas: info@maspro.lt
www.maspro.lt

STATINIO PROJEKTO PAVADINIMAS:
Inžinerinių tinklų (vandentiekio skirstomųjų tinklų ir buitinių nuotekų šalinimo rinktuvų), kitų inžinerinių statinių (aikštelių, tvorų), Pakruojo r. sav., Žeimelio mstl., statybos projektas

A 1363	PV	K. Bakanauskas	
27444	PDV	I. Glotko	

STATINIO NR. PAVADINIMAS, DOKUMENTO PAVADINIMAS:
Buitinių nuotekų išilginis profilis
Mh1:500; Mv1:100

LAIDA: 0

KALBOS TRUMP.
LT

STATYTOJAS IR (ARBA) UŽSAKOVAS:
UAB "Pakruojo vandentiekis"

DOKUMENTO ŽYMUO:
23.676814(3)-TDP-PP-00-LVN-Br.03

LAPAS: 2
LAPŲ: 21

Mh 1:500
Mv 1:100

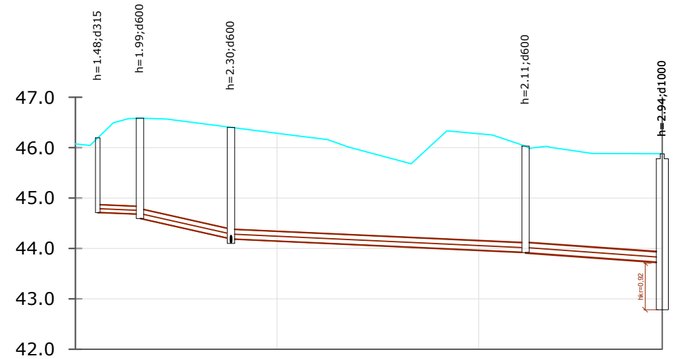

VAMZDŽIO DUGNO ALTITUDĖ		44.71 / 44.68	44.59	44.18 / 44.18		43.92 / 43.93	43.73
PROJEKTUOJAMO ŽEMĖS PAVIRŠIAUS ALTITUDĖ		46,19	46,58	46,40		46,03	45,88
ESAMA ŽEMĖS PAVIRŠIAUS ALTITUDĖ		46,19	46,58	46,40		46,03	45,88
VAMZDYNO MEDŽIAGA IR DIAMETRAS	PVC DN160		PVC DN200	PVC DN200		PE DN176	
PAGRINDAS							
NUOLYDIS / ILGIS		0.86% / 4,2	4.51% / 9,0	0.92% / 29,2		1.44% / 13,6	
ATSTUMAI		4,2	9,0	29,2		13,6	
ŠULINIŲ IR POSŪKIŲ NUMERIAI		ŠF1*-1	ŠF1-61			ŠF1-60	ŠF1-57
		ŠF1-62					

Mh 1:500
Mv 1:100

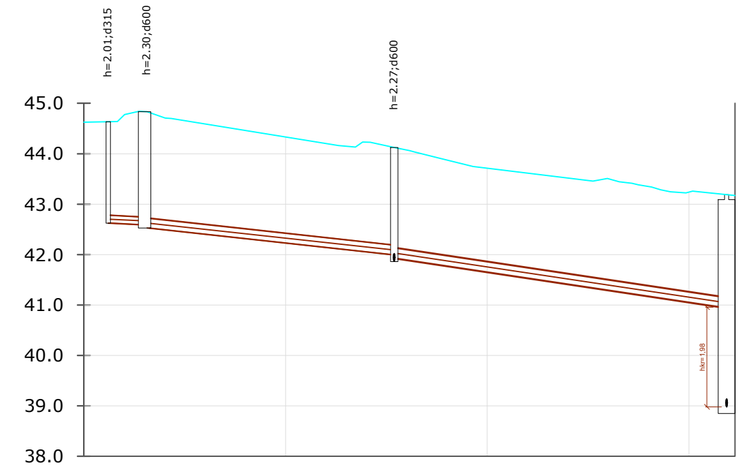

VAMZDŽIO DUGNO ALTITUDĖ		42.62 / 42.58	42.53		41.99 / 41.94		40.96
PROJEKTUOJAMO ŽEMĖS PAVIRŠIAUS ALTITUDĖ		44,63	44,83		44,13		43,19
ESAMA ŽEMĖS PAVIRŠIAUS ALTITUDĖ		44,63	44,83		44,13		43,19
VAMZDYNO MEDŽIAGA IR DIAMETRAS	PVC DN160		PVC DN200	PVC DN200		PE DN176	
PAGRINDAS							
NUOLYDIS / ILGIS		1.00% / 3,9		2.19% / 24,5		3.00% / 33,0	
ATSTUMAI		3,9		24,5		33,0	
ŠULINIŲ IR POSŪKIŲ NUMERIAI		ŠF1*-1b	ŠF1-37		ŠF1-36		ŠF1-34

PASTABOS:
1. Buitinių nuotekų šuliniai įrengiami pagal paruoštus UAB "Ekoprojektas" albumus LK 1;
2. Darbo metu, atsiradus transėjose gruntiniams vandenims, šuliniai hidroizoliuojami visu perimetru.
3. Vamzdžių montavimą, jų pagrindo įrengimo bei vamzdžių užpilimą atlikti pagal tiekėjų/gamintojų vamzdžių montavimo technologiją ir rekomendacijas.
4. Po keliu vamzdžius montuoti uždaru būdu iš PE100-RC vamzdžių;
5. Esamų vamzdžių gylius, dydžius, vietas bei susikirtimus su jais tikslinti darbų vykdymo eigoje, kasant transėjas. Esant reikalui, pakoreguoti projektą;
6. Prieš klojant vamzdžius uždaru būdu, būtina patikslinti vietoje darbų vykdymo eigoje esamų vamzdžių/kabelių gylius, dydžius, vietas ir susikirtimus. Esant reikalui, pakoreguoti projektą.

*MATMENIS TIKSLINTI VIETOJE

Buitinių nuotekų eksplikacija	
F1	Projektuojamas buitinių nuotekų tinklas
ŠF1-1	Projektuojamas buitinių nuotekų šulinys

0	2024 03	Projektiniai pasiūlymai	
Laida	Išleidimo data	Laidos statusas. Keitimo priežastis (jei taikoma)	

KVAL. PAT. DOK. NR.

APLAN
Ulonų g. 5, LT-08240 Vilnius
Telefonas: +370 676 51299
El. paštas: info@maspro.lt
www.maspro.lt

STATINIO PROJEKTO PAVADINIMAS:
Inžinerinių tinklų (vandentiekio skirstomųjų tinklų ir buitinių nuotekų šalinimo rinktuvų), kitų inžinerinių statinių (aikštelių, tvorų), Pakruojo r. sav., Žeimelio mstl., statybos projektas

A 1363	PV	K. Bakanauskas	
27444	PDV	I. Glotko	

STATINIO NR. PAVADINIMAS, DOKUMENTO PAVADINIMAS:
Buitinių nuotekų išilginis profilis
Mh1:500; Mv1:100

LAIDA: 0

KALBOS TRUMP.: LT

STATYTOJAS IR (ARBA) UŽSAKOVAS: UAB "Pakruojo vandentiekis"

DOKUMENTO ŽYMUO: 23.676814(3)-TDP-PP-00-LVN-Br.03

LAPAS: 3 LAPŲ: 21

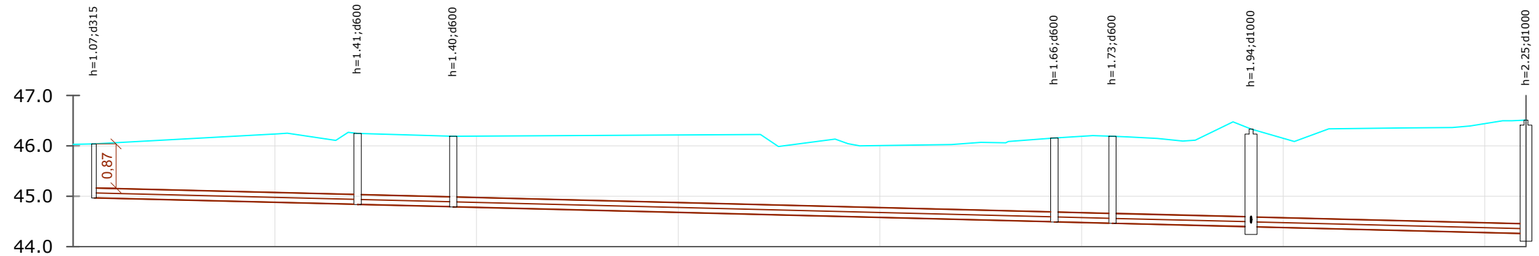

Mh 1:500
Mv 1:100

VAMZDŽIO DUGNO ALTITUDĖ	44.97		44.84	44.84	44.79	44.79					44.49	44.49	44.46	44.46	44.39	44.39	44.26
PROJEKTUOJAMO ŽEMĖS PAVIRŠIAUS ALTITUDĖ	46,04		46,25		46,19						46,15		46,19		46,33		46,51
ESAMA ŽEMĖS PAVIRŠIAUS ALTITUDĖ	46,04		46,25		46,19						46,15		46,19		46,33		46,51
VAMZDYNO MEDŽIAGA IR DIAMETRAS		PVC DN200		PVC DN200			PVC DN200					PVC DN200		PVC DN200		PVC DN200	
PAGRINDAS																	
NUOLYDIS / ILGIS		0.50% / 26,1		0.50% / 9,5			0.50% / 59,6					0.50% / 5,8		0.50% / 13,7		0.50% / 27,3	
ATSTUMAI		26,1		9,5			59,6					5,8		13,7		27,3	
ŠULINIŲ IR POSŪKIŲ NUMERIAI	ŠF1*-6		ŠF1-63		ŠF1-64						ŠF1-66		ŠF1-67		ŠF1-68		ŠF1-69

PASTABOS:
1. Buitinių nuotekų šuliniai įrengiami pagal paruoštus UAB "Ekoprojektas" albumus LK 1;
2. Darbo metu, atsiradus tranšėjose gruntiniams vandenims, šuliniai hidroizoliuojami visu perimetru.
3. Vamzdžių montavimą, jų pagrindo įrengimo bei vamzdžių užpilimą atlikti pagal tiekėjų/gamintojų vamzdžių montavimo technologiją ir rekomendacijas.
4. Po keliu vamzdžius montuoti uždaru būdu iš PE100-RC vamzdžių;
5. Esamų vamzdžių gylius, dydžius, vietas bei susikirtimus su jais tikslinti darbų vykdymo eigoje, kasant tranšėjas. Esant reikalui, pakoreguoti projektą;
6. Prieš klojant vamzdžius uždaru būdu, būtina patikslinti vietoje darbų vykdymo eigoje esamų vamzdžių/kabelių gylius, dydžius, vietas ir susikirtimus. Esant reikalui, pakoreguoti projektą.

*MATMENIS TIKSLINTI VIETOJE

Buitinių nuotekų eksplikacija	
F1	Projektuojamas buitinių nuotekų tinklas
ŠF1-1	Projektuojamas buitinių nuotekų šulinys

0	2024 03	Projektiniai pasiūlymai	
Laida	Išleidimo data	Laidos statusas. Keitimo priežastis (jei taikoma)	

KVAL. PAT. DOK. NR.

APLAN
Ulonų g. 5, LT-08240 Vilnius
Telefonas: +370 676 51299
El. paštas: info@maspro.lt
www.maspro.lt

STATINIO PROJEKTO PAVADINIMAS:
Inžinerinių tinklų (vandentiekio skirstomųjų tinklų ir buitinių nuotekų šalinimo rinktuvų), kitų inžinerinių statinių (aikštelių, tvorų), Pakruojo r. sav., Žeimelio mstl., statybos projektas

A 1363	PV	K. Bakanauskas	
27444	PDV	I. Glotko	

STATINIO NR. PAVADINIMAS, DOKUMENTO PAVADINIMAS:
Buitinių nuotekų išilginis profilis
Mh1:500; Mv1:100

LAIDA: 0

KALBOS TRUMP.
LT

STATYTOJAS IR (ARBA) UŽSAKOVAS:
UAB "Pakruojo vandentiekis"

DOKUMENTO ŽYMUO:
23.676814(3)-TDP-PP-00-LVN-Br.03

LAPAS: 4
LAPŲ: 21

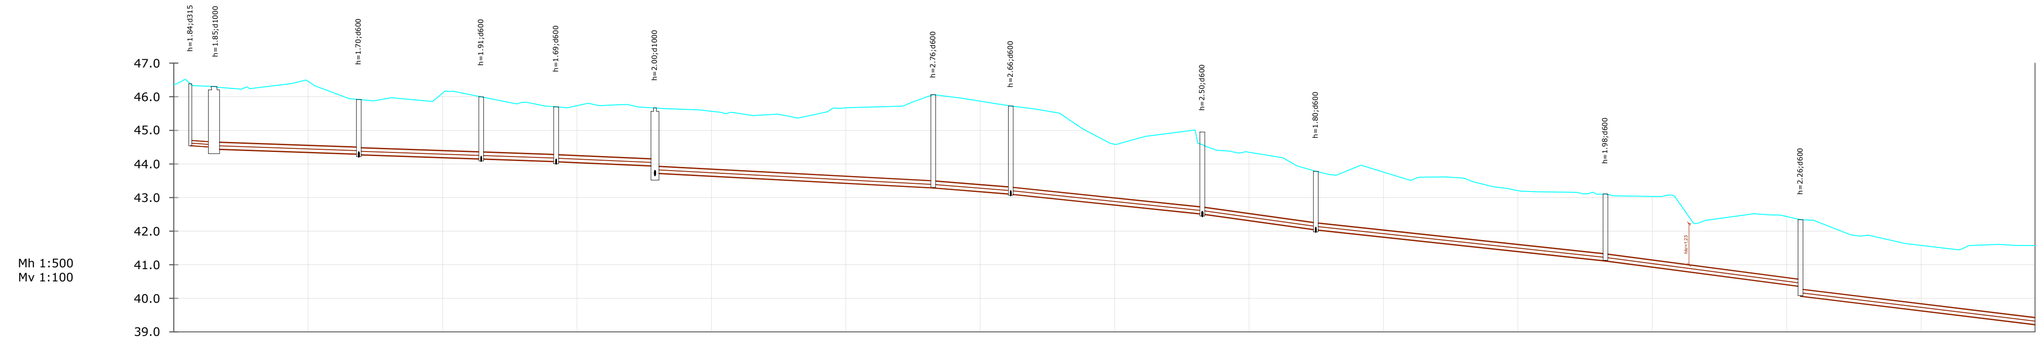

Mh 1:500
Mv 1:100

VAMZDŽIO DUGNO ALTITUDĖ	44.54 44.49	44,45	44.31 44.29	44.16 44.16	44.09 44.08	43.95 43.74	43.30 43.30	43.12 43.12	42.52 42.52	42.05 42.05	41.13 41.13	40.37 40.08	39.23	
PROJEKTUOJAMO ŽEMĖS PAVIRŠIAUS ALTITUDĖ	46,39	46,31	45,92	46,00	45,70	45,67	46,06	45,72	44,57	43,78	43,11	42,34		
ESAMA ŽEMĖS PAVIRŠIAUS ALTITUDĖ	46,39	46,31	45,92	46,00	45,70	45,67	46,06	45,72	44,57	43,78	43,11	42,34		
VAMZDYNO MEDŽIAGA IR DIAMETRAS	PVC DN168	PE DN200	PE DN200	PE DN200	PE DN200	PE DN200	PE DN200	PE DN200	PE DN200	PE DN200	PE DN200	PE DN200		
PAGRINDAS														
NUOLYDIS / ILGIS	1,44% / 3,8	0.70% / 21,3	0.70% / 18,2	0.70% / 11,1	0.88% / 14,7	1.06% / 41,4	1.62% / 11,5	2.08% / 28,5	2.77% / 16,9	2.15% / 43,1	2.62% / 29,0	2.43% / 34,9		
ATSTUMAI	3,8	21,3	18,2	11,1	14,7	41,4	11,5	28,5	16,9	43,1	29,0	34,9		
ŠULINIŲ IR POSŪKIŲ NUMERIAI	ŠF1*-B1-38		ŠF1-39	ŠF1-40	ŠF1-41	ŠF1-42	ŠF1-44	ŠF1-45	ŠF1-46	ŠF1-47	ŠF1-142	ŠF1-35		

PASTABOS:
1. Buitinių nuotekų šuliniai įrengiami pagal paruoštus UAB "Ekoprojektas" albumus LK 1;
2. Darbo metu, atsiradus tranšėjose gruntiniams vandenims, šuliniai hidroizoliuojami visu perimetru.
3. Vamzdžių montavimą, jų pagrindo įrengimo bei vamzdžių užpilimą atlikti pagal tiekėju/gamintoju vamzdžių montavimo technologiją ir rekomendacijas.
4. Po keliu vamzdžius montuoti uždaru būdu iš PE100-RC vamzdžių;
5. Esamų vamzdžių gylius, dydžius, vietas bei susikirtimus su jais tikslinti darbų vykdymo eigoje, kasant tranšėjas. Esant reikalui, pakoreguoti projektą;
6. Prieš klojant vamzdžius uždaru būdu, būtina patikslinti vietoje darbų vykdymo eigoje esamų vamzdžių/kabelių gylius, dydžius, vietas ir susikirtimus. Esant reikalui, pakoreguoti projektą.

*MATMENIS TIKSLINTI VIETOJE

Buitinių nuotekų eksplikacija	
F1	Projektuojamas buitinių nuotekų tinklas
ŠF1-1	Projektuojamas buitinių nuotekų šulinys

0	2024 03	Projektiniai pasiūlymai
Laida	Išleidimo data	Laidos statusas. Keitimo priežastis (jei taikoma)

KVAL. PAT. DOK. NR.

APLAN
Ulonų g. 5, LT-08240 Vilnius
Telefonas: +370 676 51299
El. paštas: info@maspro.lt
www.maspro.lt

STATINIO PROJEKTO PAVADINIMAS:
Inžinerinių tinklų (vandentiekio skirstomųjų tinklų ir buitinių nuotekų šalinimo rinktuvų), kitų inžinerinių statinių (aikštelių, tvorų), Pakruojo r. sav., Žeimelio mstl., statybos projektas

A 1363	PV	K. Bakanauskas	
27444	PDV	I. Glotko	

STATINIO NR. PAVADINIMAS, DOKUMENTO PAVADINIMAS:
Buitinių nuotekų išilginis profilis
Mh1:500; Mv1:100

LAIDA: 0

KALBOS TRUMP.: LT

STATYTOJAS IR (ARBA) UŽSAKOVAS:
UAB "Pakruojo vandentiekis"

DOKUMENTO ŽYMUO:
23.676814(3)-TDP-PP-00-LVN-Br.03

LAPAS	LAPŲ
6	21

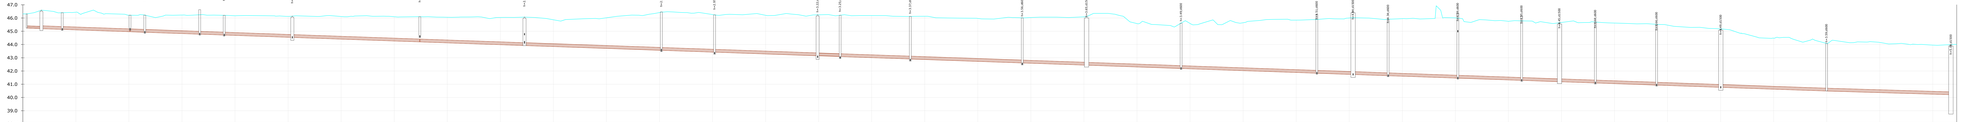
Mh 1:500
Mv 1:100
47.0
46.0
45.0
44.0
43.0
42.0
41.0
40.0
39.0
38.0

| | | |

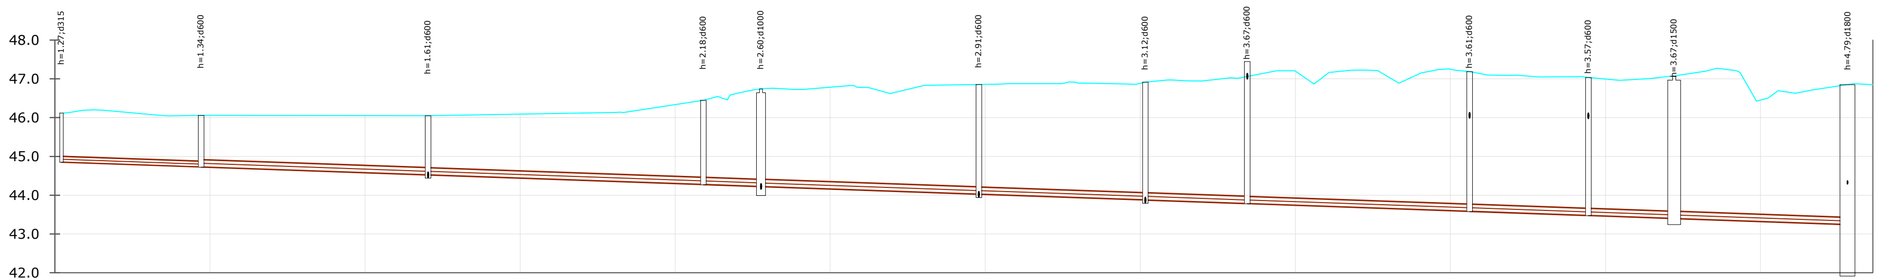

Mh 1:500
Mv 1:100

VAMZDŽIO DUGNO ALTITUDĖ	44.85	44.72	44.72	44.52	44.52	44.27	44.27	44.22	44.22	44.02	44.02	43.87	43.87	43.78	43.78	43.58	43.58	43.47	43.47	43.39	43.39	43.24
PROJEKTUOJAMO ŽEMĖS PAVIRŠIAUS ALTITUDĖ		46,06		46,05		46,45		46,74		46,85		46,91		47,06		47,19		47,04		47,07		46,85
ESAMA ŽEMĖS PAVIRŠIAUS ALTITUDĖ		46,06		46,05		46,45		46,74		46,85		46,91		47,06		47,19		47,04		47,07		46,85
VAMZDYNO MEDŽIAGA IR DIAMETRAS	PP DN160	PP DN200		PP DN200		PP DN200		PP DN200		PP DN200		PP DN200		PP DN200		PP DN200		PP DN200		PP DN200		PP DN200
PAGRINDAS																						
NUOLYDIS / ILGIS	0.70% / 18,0	0.70% / 29,3		0.70% / 35,5		0.70% / 7,4		0.70% / 28,1		0.70% / 21,5		0.70% / 13,1		0.70% / 28,7		0.70% / 15,3		0.70% / 11,1		0.70% / 22,4		
ATSTUMAI	18,0	29,3		35,5		7,4		28,1		21,5		13,1		28,7		15,3		11,1		22,4		
ŠULINIŲ IR POSŪKIŲ NUMERIAI	ŠF1*-14	ŠF1-146		ŠF1-147		ŠF1-148	ŠF1-149			ŠF1-150		ŠF1-151		ŠF1-152		ŠF1-153		ŠF1-154		ŠF1-155		NK-4

PASTABOS:
1. Buitinių nuotekų šuliniai įrengiami pagal paruoštus UAB "Ekoprojektas" albumus LK 1;
2. Darbo metu, atsiradus tranšėjose gruntiniams vandenims, šuliniai hidroizoliuojami visu perimetru.
3. Vamzdžių montavimą, jų pagrindo įrengimo bei vamzdžių užpilimą atlikti pagal tiekėjų/gamintojų vamzdžių montavimo technologiją ir rekomendacijas.
4. Po keliu vamzdžius montuoti uždaru būdu iš PE100-RC vamzdžių;
5. Esamų vamzdžių gylius, dydžius, vietas bei susikirtimus su jais tikslinti darbų vykdymo eigoje, kasant tranšėjas. Esant reikalui, pakoreguoti projektą;
6. Prieš klojant vamzdžius uždaru būdu, būtina patikslinti vietoje darbų vykdymo eigoje esamų vamzdžių/kabelių gylius, dydžius, vietas ir susikirtimus. Esant reikalui, pakoreguoti projektą.

*MATMENIS TIKSLINTI VIETOJE

Buitinių nuotekų eksplikacija	
F1	Projektuojamas buitinių nuotekų tinklas
ŠF1-1	Projektuojamas buitinių nuotekų šulinys

0	2024 03	Projektiniai pasiūlymai	
Laida	Išleidimo data	Laidos statusas. Keitimo priežastis (jei taikoma)	

KVAL. PAT. DOK. NR.

APLAN
Ulonų g. 5, LT-08240 Vilnius
Telefonas: +370 676 51299
El. paštas: info@maspro.lt
www.maspro.lt

STATINIO PROJEKTO PAVADINIMAS:
Inžinerinių tinklų (vandentiekio skirstomųjų tinklų ir buitinių nuotekų šalinimo rinktuvų), kitų inžinerinių statinių (aikštelių, tvorų), Pakruojo r. sav., Žeimelio mstl., statybos projektas

A 1363	PV	K. Bakanauskas	
27444	PDV	I. Glotko	

STATINIO NR. PAVADINIMAS, DOKUMENTO PAVADINIMAS:
Buitinių nuotekų išilginis profilis
Mh1:500; Mv1:100

LAIDA: 0

KALBOS TRUMP.: LT

STATYTOJAS IR (ARBA) UŽSAKOVAS:
UAB "Pakruojo vandentiekis"

DOKUMENTO ŽYMUO:
23.676814(3)-TDP-PP-00-LVN-Br.03

LAPAS: 8 LAPŲ: 21

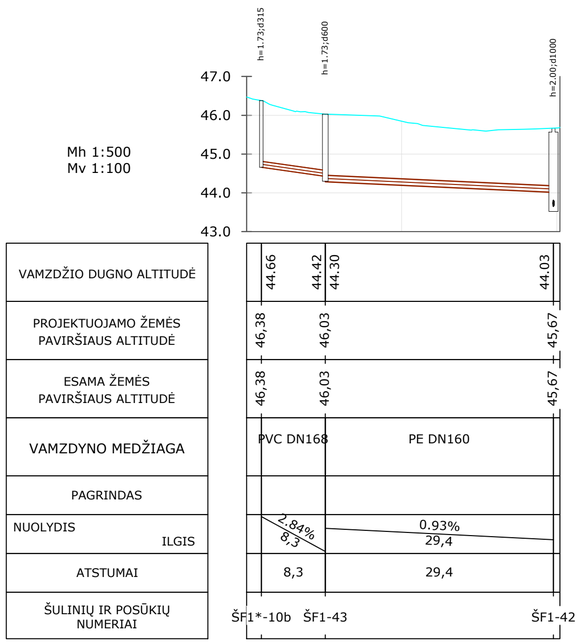

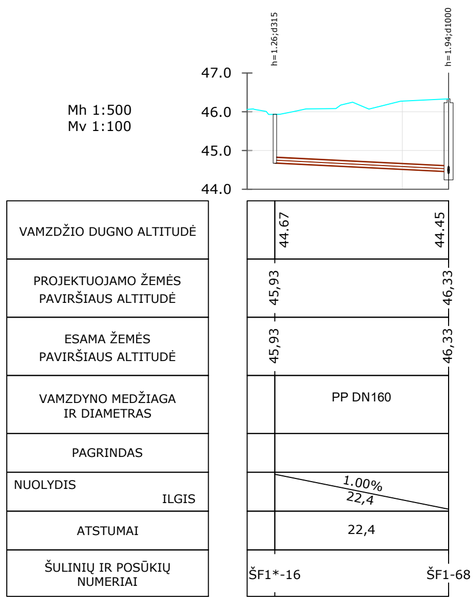

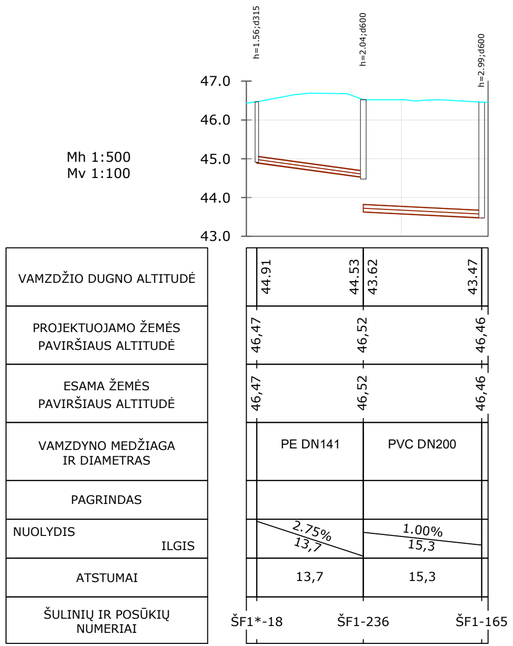

PASTABOS:
1. Buitinių nuotekų šuliniai įrengiami pagal paruoštus UAB "Ekoprojektas" albumus LK 1;
2. Darbo metu, atsiradus tranšėjose gruntiniams vandenims, šuliniai hidroizoliuojami visu perimetru.
3. Vamzdžių montavimą, jų pagrindo įrengimo bei vamzdžių užpilimą atlikti pagal tiekėju/gamintoju vamzdžių montavimo technologiją ir rekomendacijas.
4. Po keliu vamzdžius montuoti uždaru būdu iš PE100-RC vamzdžių;
5. Esamų vamzdžių gylius, dydžius, vietas bei susikirtimus su jais tikslinti darbų vykdymo eigoje, kasant tranšėjas. Esant reikalui, pakoreguoti projektą;
6. Prieš klojant vamzdžius uždaru būdu, būtina patikslinti vietoje darbų vykdymo eigoje esamų vamzdžių/kabelių gylius, dydžius, vietas ir susikirtimus. Esant reikalui, pakoreguoti projektą.

*MATMENIS TIKSLINTI VIETOJE

Buitinių nuotekų eksplikacija	
F1	Projektuojamas buitinių nuotekų tinklas
ŠF1-1	Projektuojamas buitinių nuotekų šulinys

0	2024 03	Projektiniai pasiūlymai	
Laida	Išleidimo data	Laidos statusas. Keitimo priežastis (jei taikoma)	

KVAL. PAT. DOK. NR.

APLAN
Ulonų g. 5, LT-08240 Vilnius
Telefonas: +370 676 51299
El. paštas: info@maspro.lt
www.maspro.lt

STATINIO PROJEKTO PAVADINIMAS:
Inžinerinių tinklų (vandentiekio skirstomųjų tinklų ir buitinių nuotekų šalinimo rinktuvų), kitų inžinerinių statinių (aikštelių, tvorų), Pakruojo r. sav., Žeimelio mstl., statybos projektas

A 1363	PV	K. Bakanauskas	
27444	PDV	I. Glotko	

STATINIO NR. PAVADINIMAS, DOKUMENTO PAVADINIMAS:
Buitinių nuotekų išilginis profilis
Mh1:500; Mv1:100

LAIDA: 0

KALBOS TRUMP.
LT

STATYTOJAS IR (ARBA) UŽSAKOVAS:
UAB "Pakruojo vandentiekis"

DOKUMENTO ŽYMUO:
23.676814(3)-TDP-PP-00-LVN-Br.03

LAPAS	LAPŲ
9	21

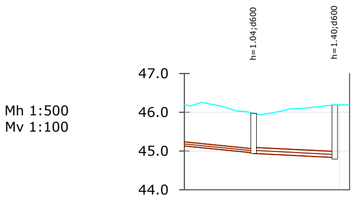

VAMZDŽIO VIRŠAUS ALTITUDĖ	45,24	45,06	45,09	44,99
PROJEKTUOJAMO ŽEMĖS PAVIRŠIAUS ALTITUDĖ	46,20	45,97		46,19
ESAMA ŽEMĖS PAVIRŠIAUS ALTITUDĖ	46,20	45,97		46,19
VAMZDYNO MEDŽIAGA IR DIAMETRAS	PVC DN110	PVC DN160		
PAGRINDAS				
NUOLYDIS / ILGIS	2.00% / 8,9	1.00% / 10,5		
ATSTUMAI	8,9	10,5		
ŠULINIŲ IR POSŪKIŲ NUMERIAI	2768	ŠF1-65		ŠF1-64
ĮGILINIMAS IKI V.V.	0,96	0,91	0,88	1,20

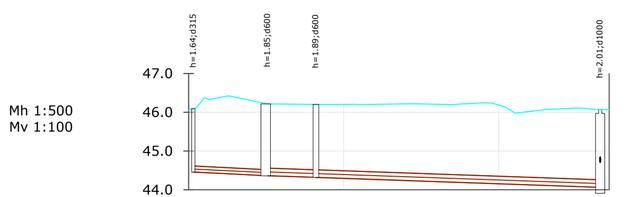

VAMZDŽIO DUGNO ALTITUDĖ	44.46	44.36	44.32	44.32	44.06
PROJEKTUOJAMO ŽEMĖS PAVIRŠIAUS ALTITUDĖ	46,09	46,21	46,20		46,07
ESAMA ŽEMĖS PAVIRŠIAUS ALTITUDĖ	46,09	46,21	46,20		46,07
VAMZDYNO MEDŽIAGA IR DIAMETRAS	PVC DN160	PVC DN200	PVC DN200		
PAGRINDAS					
NUOLYDIS / ILGIS	1.00% / 9,6	0.70% / 6,2	0.70% / 36,7		
ATSTUMAI	9,6	6,2	36,7		
ŠULINIŲ IR POSŪKIŲ NUMERIAI	ŠF1*-1a	ŠF1-234	ŠF1-233		ŠF1-164

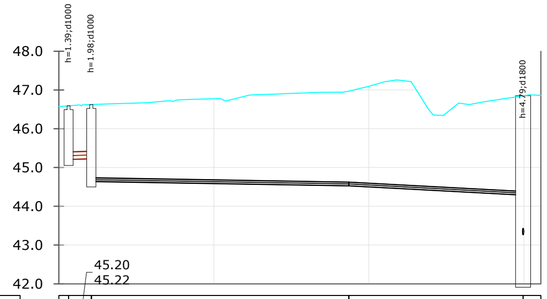

VAMZDŽIO DUGNO ALTITUDĖ	44.65	44.54	44.54	44.30	
PROJEKTUOJAMO ŽEMĖS PAVIRŠIAUS ALTITUDĖ	46,59	46,62	46,97	46,85	
ESAMA ŽEMĖS PAVIRŠIAUS ALTITUDĖ	46,59	46,62	46,97	46,85	
VAMZDYNO MEDŽIAGA IR DIAMETRAS	PVC DN210	PE DN90	PE DN90		
PAGRINDAS					
NUOLYDIS / ILGIS	0.70% / 2,9	0.34% / 33,2	1.06% / 22,5		
ATSTUMAI	2,9	33,2	22,5		
ŠULINIŲ IR POSŪKIŲ NUMERIAI	ŠF1-156	ŠF1-235 (SGŠ)	PK-28	NK-4	

PASTABOS:
1. Buitinių nuotekų šuliniai įrengiami pagal paruoštus UAB "Ekoprojektas" albumus LK 1;
2. Darbo metu, atsiradus tranšėjose gruntiniams vandenims, šuliniai hidroizoliuojami visu perimetru.
3. Vamzdžių montavimą, jų pagrindo įrengimo bei vamzdžių užpilimą atlikti pagal tiekėju/gamintoju vamzdžių montavimo technologiją ir rekomendacijas.
4. Po keliu vamzdžius montuoti uždaru būdu iš PE100-RC vamzdžių;
5. Esamų vamzdžių gylius, dydžius, vietas bei susikirtimus su jais tikslinti darbų vykdymo eigoje, kasant tranšėjas. Esant reikalui, pakoreguoti projektą;
6. Prieš klojant vamzdžius uždaru būdu, būtina patikslinti vietoje darbų vykdymo eigoje esamų vamzdžių/kabelių gylius, dydžius, vietas ir susikirtimus. Esant reikalui, pakoreguoti projektą.

*MATMENIS TIKSLINTI VIETOJE

Buitinių nuotekų eksplikacija	
F1	Projektuojamas buitinių nuotekų tinklas
ŠF1-1	Projektuojamas buitinių nuotekų šulinys

0	2024 03	Projektiniai pasiūlymai	
Laida	Išleidimo data	Laidos statusas. Keitimo priežastis (jei taikoma)	

KVAL. PAT. DOK. NR.

APLAN — Ulonų g. 5, LT-08240 Vilnius; Telefonas: +370 676 51299; El. paštas: info@maspro.lt; www.maspro.lt

STATINIO PROJEKTO PAVADINIMAS:
Inžinerinių tinklų (vandentiekio skirstomųjų tinklų ir buitinių nuotekų šalinimo rinktuvų), kitų inžinerinių statinių (aikštelių, tvorų), Pakruojo r. sav., Žeimelio mstl., statybos projektas

A 1363	PV	K. Bakanauskas	
27444	PDV	I. Glotko	

STATINIO NR. PAVADINIMAS, DOKUMENTO PAVADINIMAS:
Buitinių nuotekų išilginis profilis
Mh1:500; Mv1:100

LAIDA: 0

KALBOS TRUMP.: LT

STATYTOJAS IR (ARBA) UŽSAKOVAS: UAB "Pakruojo vandentiekis"

DOKUMENTO ŽYMUO: 23.676814(3)-TDP-PP-00-LVN-Br.03

LAPAS: 10 | LAPŲ: 21

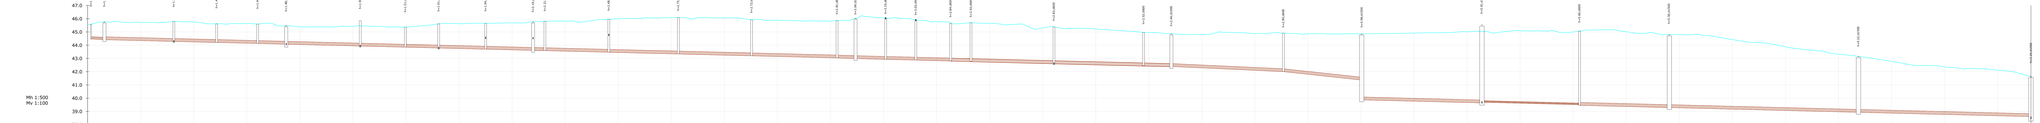
Mh 1:500
Mv 1:100
47.0
46.0
45.0
44.0
43.0
42.0
41.0
40.0
39.0
38.0

| | | |

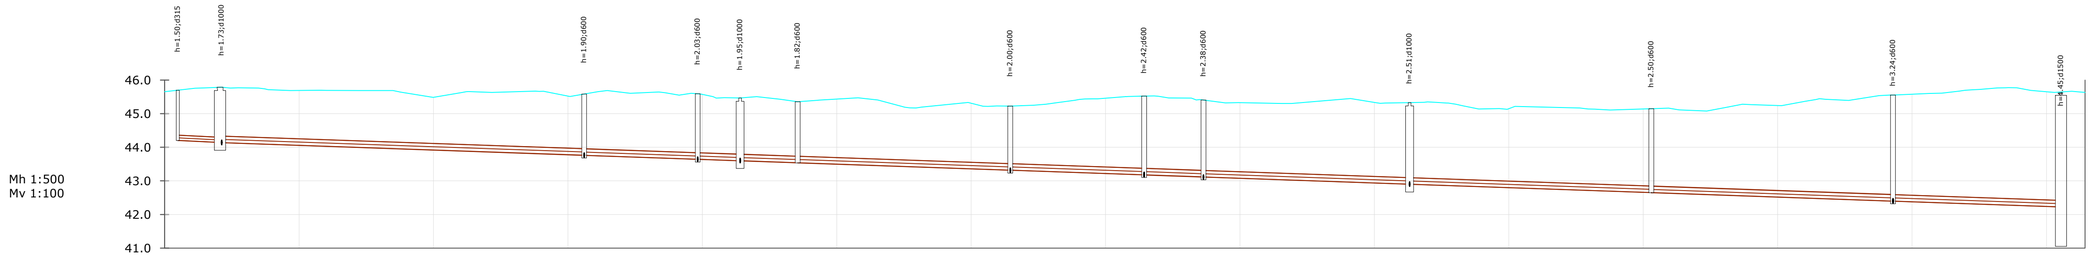

VAMZDŽIO DUGNO ALTITUDĖ	44.20	44.14	44.14	43.76	43.76	43.64	43.64	43.60	43.60	43.54	43.54	43.31	43.31	43.18	43.18	43.11	43.11	42.90	42.90	42.65	42.65	42.40	42.40	42.22
PROJEKTUOJAMO ŽEMĖS PAVIRŠIAUS ALTITUDĖ	45,70	45,79		45,58		45,59		45,47		45,36		45,23		45,52		45,41		45,33		45,15		45,56		45,65
ESAMA ŽEMĖS PAVIRŠIAUS ALTITUDĖ	45,70	45,79		45,58		45,59		45,47		45,36		45,23		45,52		45,41		45,33		45,15		45,56		45,65
VAMZDYNO MEDŽIAGA IR DIAMETRAS	PVC DN160	PVC DN200		PVC DN200		PVC DN200	PVC DN200	PVC DN200		PVC DN200		PVC DN200		PVC DN200		PVC DN200		PVC DN200		PVC DN200		PVC DN200		PVC DN200
PAGRINDAS																								
NUOLYDIS	1.00%	0.70%		0.70%		0.70%		0.70%		0.70%		0.70%		0.70%		0.70%		0.70%		0.70%		0.70%		0.70%
ILGIS	6,5	53,9		16,9		6,3		8,6		31,6		19,9		8,8		30,7		36,0		36,0		25,0		
ATSTUMAI	6,5	53,9		16,9		6,3		8,6		31,6		19,9		8,8		30,7		36,0		36,0		25,0		
ŠULINIŲ IR POSŪKIŲ NUMERIAI	ŠF1*-1	ŠF1-193		ŠF1-194	ŠF1-195		ŠF1-196	ŠF1-197				ŠF1-198		ŠF1-199	ŠF1-200			ŠF1-201		ŠF1-202		ŠF1-203		ŠF1-178

PASTABOS:
1. Buitinių nuotekų šuliniai įrengiami pagal paruoštus UAB "Ekoprojektas" albumus LK 1;
2. Darbo metu, atsiradus tranšėjose gruntiniams vandenims, šuliniai hidroizoliuojami visu perimetru.
3. Vamzdžių montavimą, jų pagrindo įrengimo bei vamzdžių užpilimą atlikti pagal tiekėju/gamintoju vamzdžių montavimo technologiją ir rekomendacijas.
4. Po keliu vamzdžius montuoti uždaru būdu iš PE100-RC vamzdžių;
5. Esamų vamzdžių gylius, dydžius, vietas bei susikirtimus su jais tikslinti darbų vykdymo eigoje, kasant tranšėjas. Esant reikalui, pakoreguoti projektą;
6. Prieš klojant vamzdžius uždaru būdu, būtina patikslinti vietoje darbų vykdymo eigoje esamų vamzdžių/kabelių gylius, dydžius, vietas ir susikirtimus. Esant reikalui, pakoreguoti projektą.

*MATMENIS TIKSLINTI VIETOJE

Buitinių nuotekų eksplikacija	
F1	Projektuojamas buitinių nuotekų tinklas
ŠF1-1	Projektuojamas buitinių nuotekų šulinys

0	2024 03	Projektiniai pasiūlymai
Laida	Išleidimo data	Laidos statusas. Keitimo priežastis (jei taikoma)

KVAL. PAT. DOK. NR.

APLAN
Ulonų g. 5, LT-08240 Vilnius
Telefonas: +370 676 51299
El. paštas: info@maspro.lt
www.maspro.lt

STATINIO PROJEKTO PAVADINIMAS:
Inžinerinių tinklų (vandentiekio skirstomųjų tinklų ir buitinių nuotekų šalinimo rinktuvų), kitų inžinerinių statinių (aikštelių, tvorų), Pakruojo r. sav., Žeimelio mstl., statybos projektas

A 1363	PV	K. Bakanauskas	
27444	PDV	I. Glotko	

STATINIO NR. PAVADINIMAS, DOKUMENTO PAVADINIMAS:
Buitinių nuotekų išilginis profilis
Mh1:500; Mv1:100

LAIDA: 0

KALBOS TRUMP.
LT

STATYTOJAS IR (ARBA) UŽSAKOVAS:
UAB "Pakruojo vandentiekis"

DOKUMENTO ŽYMUO:
23.676814(3)-TDP-PP-00-LVN-Br.03

LAPAS	LAPŲ
12	21

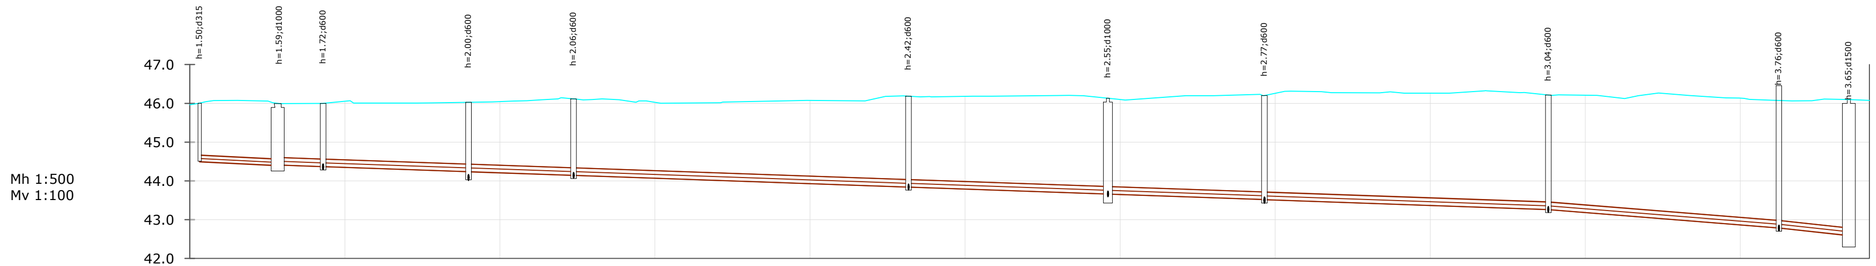

VAMZDŽIO DUGNO ALTITUDĖ	44.51	44.40	44.40	44.36	44.36	44.23	44.23	44.14	44.14	43.84	43.84	43.66	43.66	43.51	43.51	43.26	43.26	42.78	42.78	42.59
PROJEKTUOJAMO ŽEMĖS PAVIRŠIAUS ALTITUDĖ	46,00	45,99	46,00	46,03	46,12	46,18	46,13	46,20	46,22	46,07	46,10
ESAMA ŽEMĖS PAVIRŠIAUS ALTITUDĖ	46,00	45,99	46,00	46,03	46,12	46,18	46,13	46,20	46,22	46,07	46,10
VAMZDYNO MEDŽIAGA IR DIAMETRAS	PE DN14	PVC DN200	PVC DN200	PVC DN200	PVC DN200	PVC DN200	PVC DN200	PVC DN200	PVC DN200	PVC DN200
PAGRINDAS										
NUOLYDIS	1.00%	0.70%	0.70%	0.70%	0.70%	0.70%	0.70%	0.70%	1.60%	2.17%
ILGIS	10,3	5,6	18,8	13,6	43,2	25,7	20,2	36,6	29,7	9,0
ATSTUMAI	10,3	5,6	18,8	13,6	43,2	25,7	20,2	36,6	29,7	9,0
ŠULINIŲ IR POSŪKIŲ NUMERIAI	ŠF1*-36	ŠF1-184	ŠF1-185	ŠF1-186	ŠF1-187	ŠF1-188	ŠF1-189	ŠF1-190	ŠF1-191	ŠF1-192	ŠF1-171

PASTABOS:
1. Buitinių nuotekų šuliniai įrengiami pagal paruoštus UAB "Ekoprojektas" albumus LK 1;
2. Darbo metu, atsiradus tranšėjose gruntiniams vandenims, šuliniai hidroizoliuojami visu perimetru.
3. Vamzdžių montavimą, jų pagrindo įrengimo bei vamzdžių užpilimą atlikti pagal tiekėjų/gamintojų vamzdžių montavimo technologiją ir rekomendacijas.
4. Po keliu vamzdžius montuoti uždaru būdu iš PE100-RC vamzdžių;
5. Esamų vamzdžių gylius, dydžius, vietas bei susikirtimus su jais tikslinti darbų vykdymo eigoje, kasant tranšėjas. Esant reikalui, pakoreguoti projektą;
6. Prieš klojant vamzdžius uždaru būdu, būtina patikslinti vietoje darbų vykdymo eigoje esamų vamzdžių/kabelių gylius, dydžius, vietas ir susikirtimus. Esant reikalui, pakoreguoti projektą.

*MATMENIS TIKSLINTI VIETOJE

Buitinių nuotekų eksplikacija	
F1	Projektuojamas buitinių nuotekų tinklas
ŠF1-1	Projektuojamas buitinių nuotekų šulinys

0	2024 03	Projektiniai pasiūlymai	
Laida	Išleidimo data	Laidos statusas. Keitimo priežastis (jei taikoma)	

KVAL. PAT. DOK. NR.

APLAN
Ulonų g. 5, LT-08240 Vilnius
Telefonas: +370 676 51299
El. paštas: info@maspro.lt
www.maspro.lt

STATINIO PROJEKTO PAVADINIMAS:
Inžinerinių tinklų (vandentiekio skirstomųjų tinklų ir buitinių nuotekų šalinimo rinktuvų), kitų inžinerinių statinių (aikštelių, tvorų), Pakruojo r. sav., Žeimelio mstl., statybos projektas

A 1363	PV	K. Bakanauskas	
27444	PDV	I. Glotko	

STATINIO NR. PAVADINIMAS, DOKUMENTO PAVADINIMAS:
Buitinių nuotekų išilginis profilis
Mh1:500; Mv1:100

LAIDA: 0

KALBOS TRUMP.: LT

STATYTOJAS IR (ARBA) UŽSAKOVAS:
UAB "Pakruojo vandentiekis"

DOKUMENTO ŽYMUO:
23.676814(3)-TDP-PP-00-LVN-Br.03

LAPAS: 13
LAPŲ: 12

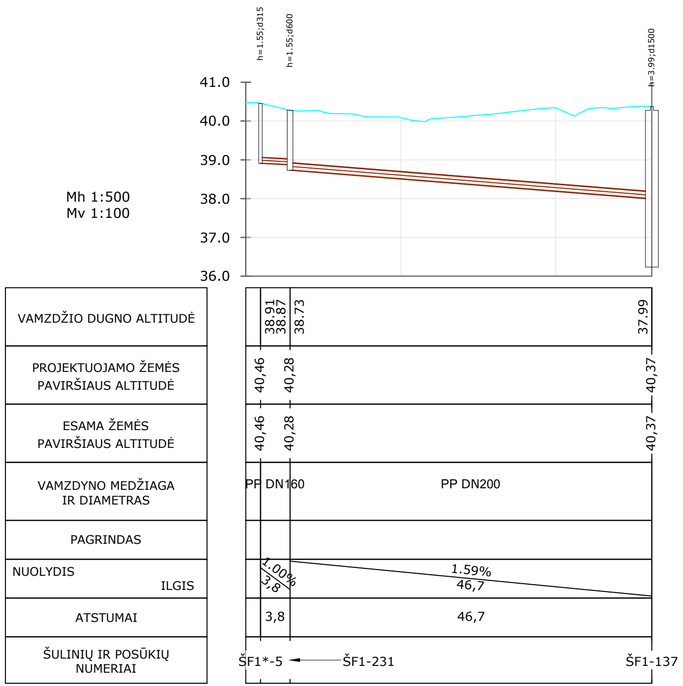

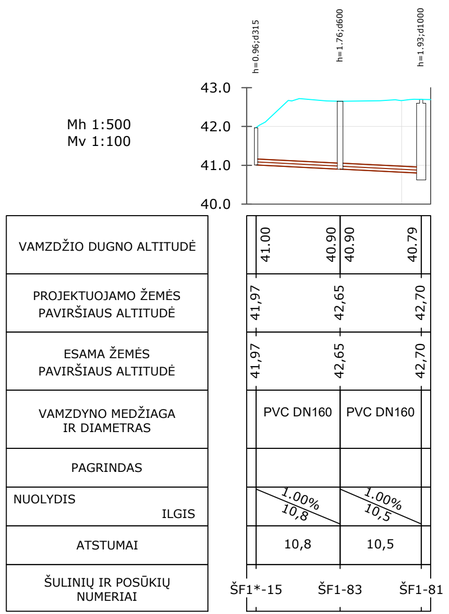

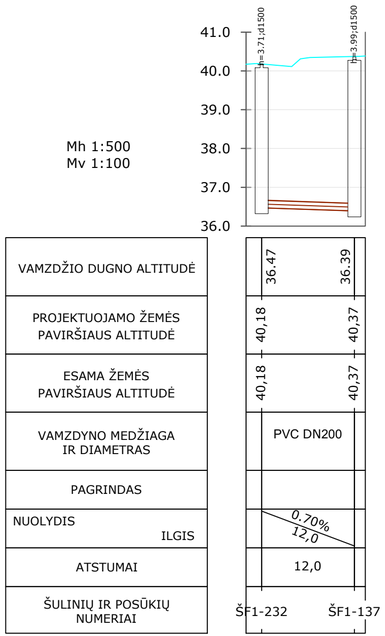

PASTABOS:
1. Buitinių nuotekų šuliniai įrengiami pagal paruoštus UAB "Ekoprojektas" albumus LK 1;
2. Darbo metu, atsiradus tranšėjose gruntiniams vandenims, šuliniai hidroizoliuojami visu perimetru.
3. Vamzdžių montavimą, jų pagrindo įrengimo bei vamzdžių užpilimą atlikti pagal tiekėju/gamintoju vamzdžių montavimo technologiją ir rekomendacijas.
4. Po keliu vamzdžius montuoti uždaru būdu iš PE100-RC vamzdžių;
5. Esamų vamzdžių gylius, dydžius, vietas bei susikirtimus su jais tikslinti darbų vykdymo eigoje, kasant tranšėjas. Esant reikalui, pakoreguoti projektą;
6. Prieš klojant vamzdžius uždaru būdu, būtina patikslinti vietoje darbų vykdymo eigoje esamų vamzdžių/kabelių gylius, dydžius, vietas ir susikirtimus. Esant reikalui, pakoreguoti projektą.

*MATMENIS TIKSLINTI VIETOJE

Buitinių nuotekų eksplikacija	
F1	Projektuojamas buitinių nuotekų tinklas
ŠF1-1	Projektuojamas buitinių nuotekų šulinys

0	2024 03	Projektiniai pasiūlymai	
Laida	Išleidimo data	Laidos statusas. Keitimo priežastis (jei taikoma)	

KVAL. PAT. DOK. NR.

APLAN
Ulonų g. 5, LT-08240 Vilnius
Telefonas: +370 676 51299
El. paštas: info@maspro.lt
www.maspro.lt

STATINIO PROJEKTO PAVADINIMAS:
Inžinerinių tinklų (vandentiekio skirstomųjų tinklų ir buitinių nuotekų šalinimo rinktuvų), kitų inžinerinių statinių (aikštelių, tvorų), Pakruojo r. sav., Žeimelio mstl., statybos projektas

A 1363	PV	K. Bakanauskas	
27444	PDV	I. Glotko	

STATINIO NR. PAVADINIMAS, DOKUMENTO PAVADINIMAS:
Buitinių nuotekų išilginis profilis
Mh1:500; Mv1:100

LAIDA: 0

KALBOS TRUMP.: LT

STATYTOJAS IR (ARBA) UŽSAKOVAS:
UAB "Pakruojo vandentiekis"

DOKUMENTO ŽYMUO:
23.676814(3)-TDP-PP-00-LVN-Br.03

LAPAS: 14
LAPŲ: 12

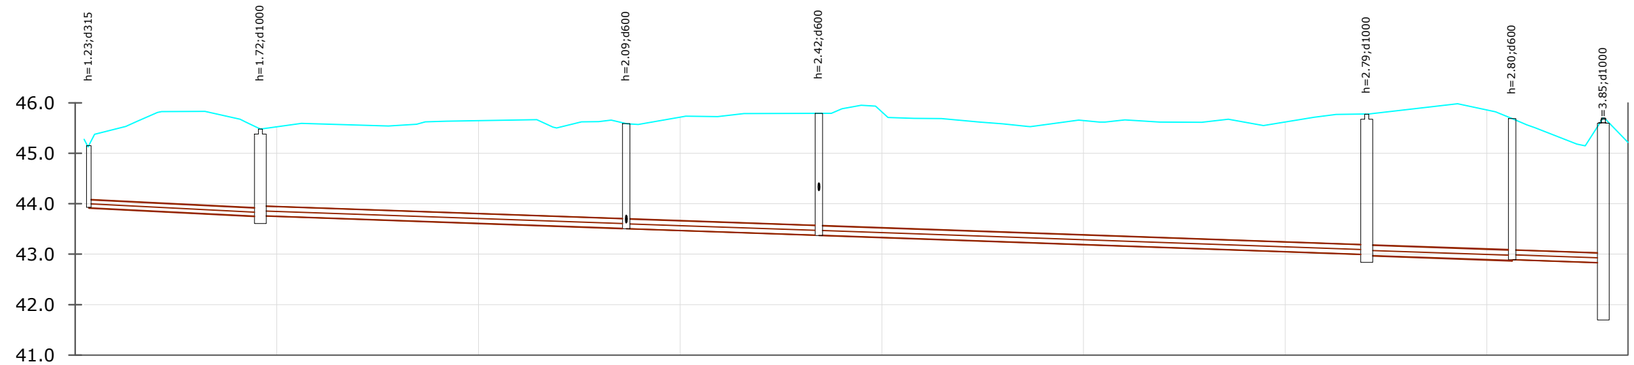

Mh 1:500
Mv 1:100

VAMZDŽIO DUGNO ALTITUDĖ	43.93	43.76	43.76	43.50	43.50	43.37	43.37	42.99	42.99	42.89	42.89	42.82
PROJEKTUOJAMO ŽEMĖS PAVIRŠIAUS ALTITUDĖ	45,15	45,48	45,59	45,79	45,78	45,69	45,70
ESAMA ŽEMĖS PAVIRŠIAUS ALTITUDĖ	45,15	45,48	45,59	45,79	45,78	45,69	45,70
VAMZDYNO MEDŽIAGA IR DIAMETRAS	PE DN141	PVC DN200	PVC DN200	PVC DN200	PE DN176	PVC DN200
PAGRINDAS						
NUOLYDIS / ILGIS	1.00% / 17,0	0.70% / 36,3	0.70% / 19,1	0.70% / 54,3	0.70% / 14,4	0.70% / 9,0
ATSTUMAI	17,0	36,3	19,1	54,3	14,4	9,0
ŠULINIŲ IR POSŪKIŲ NUMERIAI	ŠF1*-38	ŠF1-204	ŠF1-205	ŠF1-206	ŠF1-207	ŠF1-208	EŠKF-22

PASTABOS:
1. Buitinių nuotekų šuliniai įrengiami pagal paruoštus UAB "Ekoprojektas" albumus LK 1;
2. Darbo metu, atsiradus tranšėjose gruntiniams vandenims, šuliniai hidroizoliuojami visu perimetru.
3. Vamzdžių montavimą, jų pagrindo įrengimo bei vamzdžių užpilimą atlikti pagal tiekėjų/gamintojų vamzdžių montavimo technologiją ir rekomendacijas.
4. Po keliu vamzdžius montuoti uždaru būdu iš PE100-RC vamzdžių;
5. Esamų vamzdžių gylius, dydžius, vietas bei susikirtimus su jais tikslinti darbų vykdymo eigoje, kasant tranšėjas. Esant reikalui, pakoreguoti projektą;
6. Prieš klojant vamzdžius uždaru būdu, būtina patikslinti vietoje darbų vykdymo eigoje esamų vamzdžių/kabelių gylius, dydžius, vietas ir susikirtimus. Esant reikalui, pakoreguoti projektą.

*MATMENIS TIKSLINTI VIETOJE

Buitinių nuotekų eksplikacija	
F1	Projektuojamas buitinių nuotekų tinklas
ŠF1-1	Projektuojamas buitinių nuotekų šulinys

0	2024 03	Projektiniai pasiūlymai	
Laida	Išleidimo data	Laidos statusas. Keitimo priežastis (jei taikoma)	

KVAL. PAT. DOK. NR.
APLAN
Ulonų g. 5, LT-08240 Vilnius
Telefonas: +370 676 51299
El. paštas: info@maspro.lt
www.maspro.lt

STATINIO PROJEKTO PAVADINIMAS:
Inžinerinių tinklų (vandentiekio skirstomųjų tinklų ir buitinių nuotekų šalinimo rinktuvų), kitų inžinerinių statinių (aikštelių, tvorų), Pakruojo r. sav., Žeimelio mstl., statybos projektas

A 1363	PV	K. Bakanauskas	
27444	PDV	I. Glotko	

STATINIO NR. PAVADINIMAS, DOKUMENTO PAVADINIMAS:
Buitinių nuotekų išilginis profilis
Mh1:500; Mv1:100

LAIDA: 0

KALBOS TRUMP.
LT

STATYTOJAS IR (ARBA) UŽSAKOVAS:
UAB "Pakruojo vandentiekis"

DOKUMENTO ŽYMUO:
23.676814(3)-TDP-PP-00-LVN-Br.03

LAPAS: 15
LAPŲ: 12

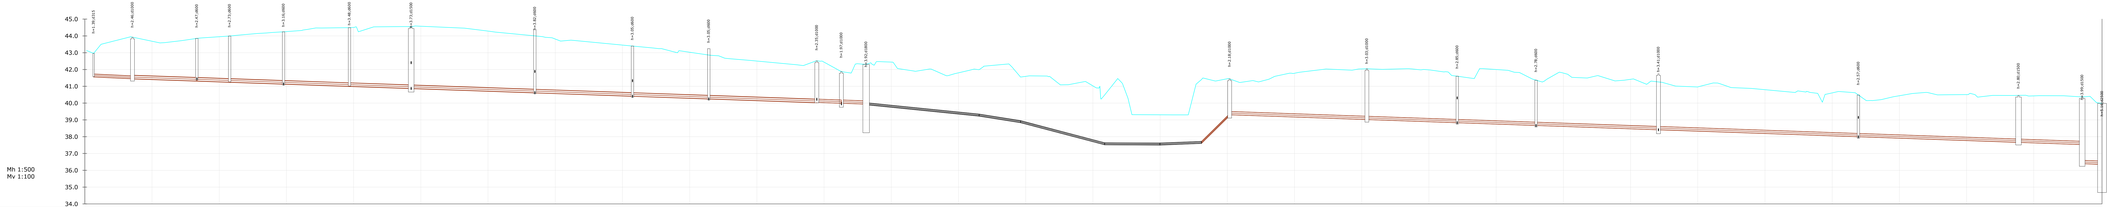
Mh 1:500
Mv 1:100
45.0
44.0
43.0
42.0
41.0
40.0
39.0
38.0
37.0
36.0
35.0
34.0

| | | |

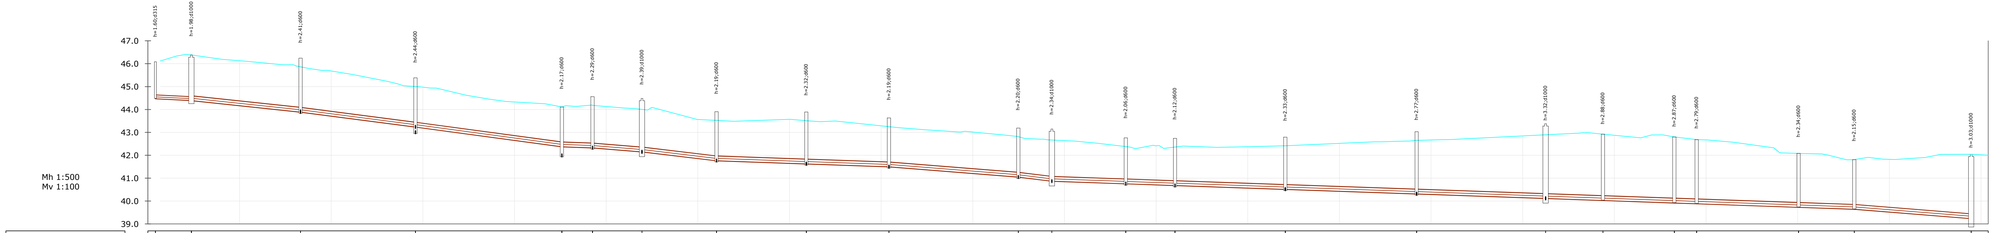

VAMZDŽIO DUGNO ALTITUDĖ	44.48	44.40 44.40	43.90 43.90	43.25 43.25	42.39 42.39	42.34 42.34	42.16 42.16	41.78 41.78	41.64 41.64	41.51 41.51	41.06 41.06	40.88 40.88	40.77 40.77	40.69 40.69	40.53 40.53	40.33 40.33	40.13 40.13	40.04 40.04	39.93 39.93	39.90 39.90	39.74 39.74	39.66 39.66	39.25
PROJEKTUOJAMO ŽEMĖS PAVIRŠIAUS ALTITUDĖ	46,38	45,86	45,00	44,11	44,18	44,00	43,52	43,51	43,25	42,81	42,67	42,38	42,36	42,41	42,65	42,89	42,92	42,80	42,68	42,08	41,81	42,04
ESAMA ŽEMĖS PAVIRŠIAUS ALTITUDĖ	46,38	45,86	45,00	44,11	44,18	44,00	43,52	43,51	43,25	42,81	42,67	42,38	42,36	42,41	42,65	42,89	42,92	42,80	42,68	42,08	41,81	42,04
VAMZDYNO MEDŽIAGA IR DJAMETRAS	PE DN141	PE DN176	PE DN176	PE DN176	PE DN176	PE DN176	PE DN176	PE DN176	PE DN176	PE DN176	PE DN176	PE DN176	PE DN176	PE DN176	PE DN176	PE DN176	PE DN176	PE DN176	PE DN176	PE DN176	PE DN176	PE DN176
PAGRINDAS																						
NUOLYDIS	1,00%	2,11%	2,60%	2,70%	0,70%	1,63%	2,38%	0,70%	0,70%	1,60%	4,3%	0,70%	0,70%	0,70%	0,70%	0,70%	0,70%	0,70%	0,70%	0,70%	0,70%	1,60%
ILGIS	7,9	23,8	25,1	32,0	6,7	10,8	16,3	19,6	18,0	28,2	7,3	16,1	10,7	24,1	28,7	28,1	12,5	15,6	4,9	22,2	12,2	25,5
ATSTUMAI	7,9	23,8	25,1	32,0	6,7	10,8	16,3	19,6	18,0	28,2	7,3	16,1	10,7	24,1	28,7	28,1	12,5	15,6	4,9	22,2	12,2	25,5
ŠULINIŲ IR POSŪKIŲ NUMERIAI	ŠF1*-8	ŠF1-209	ŠF1-210	ŠF1-211	ŠF1-212	ŠF1-213	ŠF1-214	ŠF1-215	ŠF1-216	ŠF1-217	ŠF1-218	ŠF1-219	ŠF1-220	ŠF1-221	ŠF1-222	ŠF1-223	ŠF1-224	ŠF1-225	ŠF1-226	ŠF1-227	ŠF1-228	ŠF1-229	ŠF1-230

PASTABOS:
1. Buitinių nuotekų šuliniai įrenginami pagal paruoštus UAB "Ekoprojektas" albumus LK 1;
2. Darbo metu, atsiradus tranšėjose gruntiniams vandeniams, šuliniai hidroizoliuojami visu perimetru.
3. Vamzdžių montavimą, jų paprindo įrengimo bei vamzdžių užpilimą atlikti pagal tiekėją/gamintoją vamzdžių montavimo technologiją ir rekomendacijas.
4. Po kelio vamzdžius montuoti uždaru būdu iš PE100-RC vamzdžių.
5. Esamų vamzdžių gylius, dydžius, vietas bei susikirtimus su jais tikslinti darbų vykdymo eigoje, kasant tranšėjas. Esant reikalui, pakoreguoti projektą;
6. Prieš klojant vamzdžius uždaru būdu, būtina patikslinti vietoje darbų vykdymo eigoje esamų vamzdžių/kabelių gylius, dydžius, vietas ir susikirtimus. Esant reikalui, pakoreguoti projektą.

*MATMENIS TIKSLINTI VIETOJE

Buitinių nuotekų eksplikacija	
F1	Projektuojamas buitinių nuotekų tinklas
ŠF1-1	Projektuojamas buitinių nuotekų šulinys

0	2024 03	Projektiniai pasiūlymai
Laida	Išleidimo data	Laidos statusas. Keitimo priežastis (jei taikoma)

KVAL. PAT. DOK. NR.

APLAN
Ulonų g. 5, LT-08240 Vilnius
Telefonas: +370 676 51299
El. paštas: info@maspro.lt
www.maspro.lt

STATINIO PROJEKTO PAVADINIMAS:
Inžinerinių tinklų (vandentiekio skirstomųjų tinklų ir buitinių nuotekų šalinimo rinktuvų), kitų inžinerinių statinių (aikštelių, tvorų), Pakruojo r. sav., Žeimelio mstl., statybos projektas

A 1363	PV	K. Bakanauskas	
27444	PDV	I. Glotko	

STATINIO NR. PAVADINIMAS, DOKUMENTO PAVADINIMAS:
Buitinių nuotekų išilginis profilis
Mh1:500; Mv1:100

LAIDA: 0

KALBOS TRUMP.: LT

STATYTOJAS IR (ARBA) UŽSAKOVAS: UAB "Pakruojo vandentiekis"

DOKUMENTO ŽYMUO: 23.676814(3)-TDP-PP-00-LVN-Br.03

LAPAS	LAPŲ
17	12

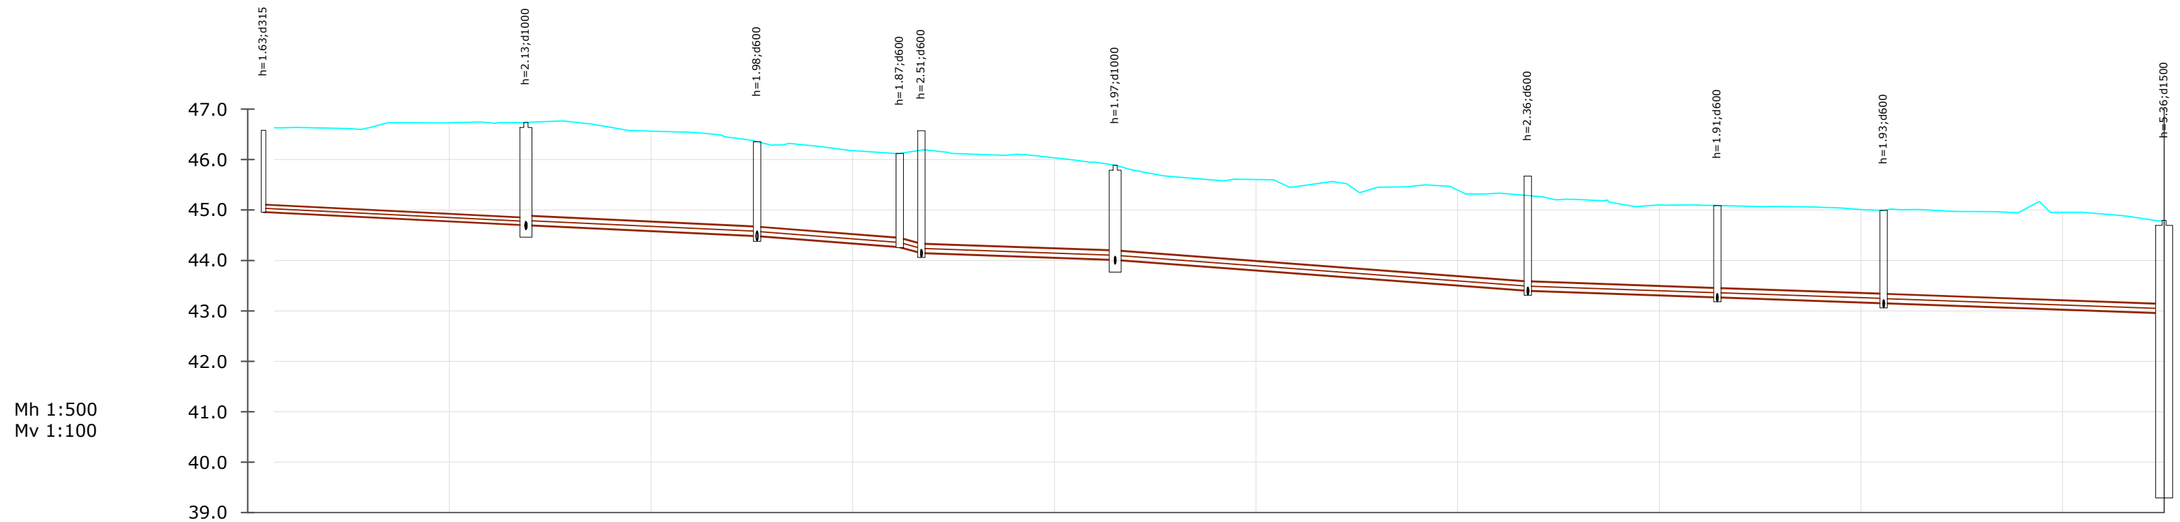

VAMZDŽIO DUGNO ALTITUDĖ	44.95	44.69 / 44.69	44.48 / 44.48	44.25 / 44.14 / 44.14	44.00 / 44.00	43.39 / 43.39	43.26 / 43.26	43.14 / 43.14	42.94
PROJEKTUOJAMO ŽEMĖS PAVIRŠIAUS ALTITUDĖ		46,74	46,36	46,12 / 46,19	45,89	45,29	45,09	44,99	44,80
ESAMA ŽEMĖS PAVIRŠIAUS ALTITUDĖ		46,74	46,36	46,12 / 46,19	45,89	45,29	45,09	44,99	44,80
VAMZDYNO MEDŽIAGA IR DIAMETRAS	PP DN160	PP DN200	PP DN200 PP DN200	PP DN200	PP DN200	PP DN200	PP DN200	PP DN200	
PAGRINDAS									
NUOLYDIS	1.00%	0.95%	1.57%	5.42%	0.70%	1.50%	0.70%	0.70%	0.72%
ILGIS	26,0	22,9	14,2	2,1	19,2	40,9	18,8	16,5	27,8
ATSTUMAI	26,0	22,9	14,2	2,1	19,2	40,9	18,8	16,5	27,8
ŠULINIŲ IR POSŪKIŲ NUMERIAI	ŠF1*-6	ŠF1-84	ŠF1-85	ŠF1-86 87	ŠF1-88	ŠF1-89	ŠF1-90	ŠF1-91	ŠF1-93.

PASTABOS:
1. Buitinių nuotekų šuliniai įrengiami pagal paruoštus UAB "Ekoprojektas" albumus LK 1;
2. Darbo metu, atsiradus tranšėjose gruntiniams vandenims, šuliniai hidroizoliuojami visu perimetru.
3. Vamzdžių montavimą, jų pagrindo įrengimo bei vamzdžių užpilimą atlikti pagal tiekėjų/gamintojų vamzdžių montavimo technologiją ir rekomendacijas.
4. Po keliu vamzdžius montuoti uždaru būdu iš PE100-RC vamzdžių;
5. Esamų vamzdžių gylius, dydžius, vietas bei susikirtimus su jais tikslinti darbų vykdymo eigoje, kasant tranšėjas. Esant reikalui, pakoreguoti projektą;
6. Prieš klojant vamzdžius uždaru būdu, būtina patikslinti vietoje darbų vykdymo eigoje esamų vamzdžių/kabelių gylius, dydžius, vietas ir susikirtimus. Esant reikalui, pakoreguoti projektą.

*MATMENIS TIKSLINTI VIETOJE

Buitinių nuotekų eksplikacija	
F1	Projektuojamas buitinių nuotekų tinklas
ŠF1-1	Projektuojamas buitinių nuotekų šulinys

0	2024 03	Projektiniai pasiūlymai	
Laida	Išleidimo data	Laidos statusas. Keitimo priežastis (jei taikoma)	

KVAL. PAT. DOK. NR.

APLAN — Ulonų g. 5, LT-08240 Vilnius, Telefonas: +370 676 51299, El. paštas: info@maspro.lt, www.maspro.lt

STATINIO PROJEKTO PAVADINIMAS:
Inžinerinių tinklų (vandentiekio skirstomųjų tinklų ir buitinių nuotekų šalinimo rinktuvų), kitų inžinerinių statinių (aikštelių, tvorų), Pakruojo r. sav., Žeimelio mstl., statybos projektas

A 1363	PV	K. Bakanauskas	
27444	PDV	I. Glotko	

STATINIO NR. PAVADINIMAS, DOKUMENTO PAVADINIMAS:
Buitinių nuotekų išilginis profilis
Mh1:500; Mv1:100

LAIDA: 0

KALBOS TRUMP.: LT

STATYTOJAS IR (ARBA) UŽSAKOVAS: UAB "Pakruojo vandentiekis"

DOKUMENTO ŽYMUO: 23.676814(3)-TDP-PP-00-LVN-Br.03

LAPAS: 18 | LAPŲ: 12

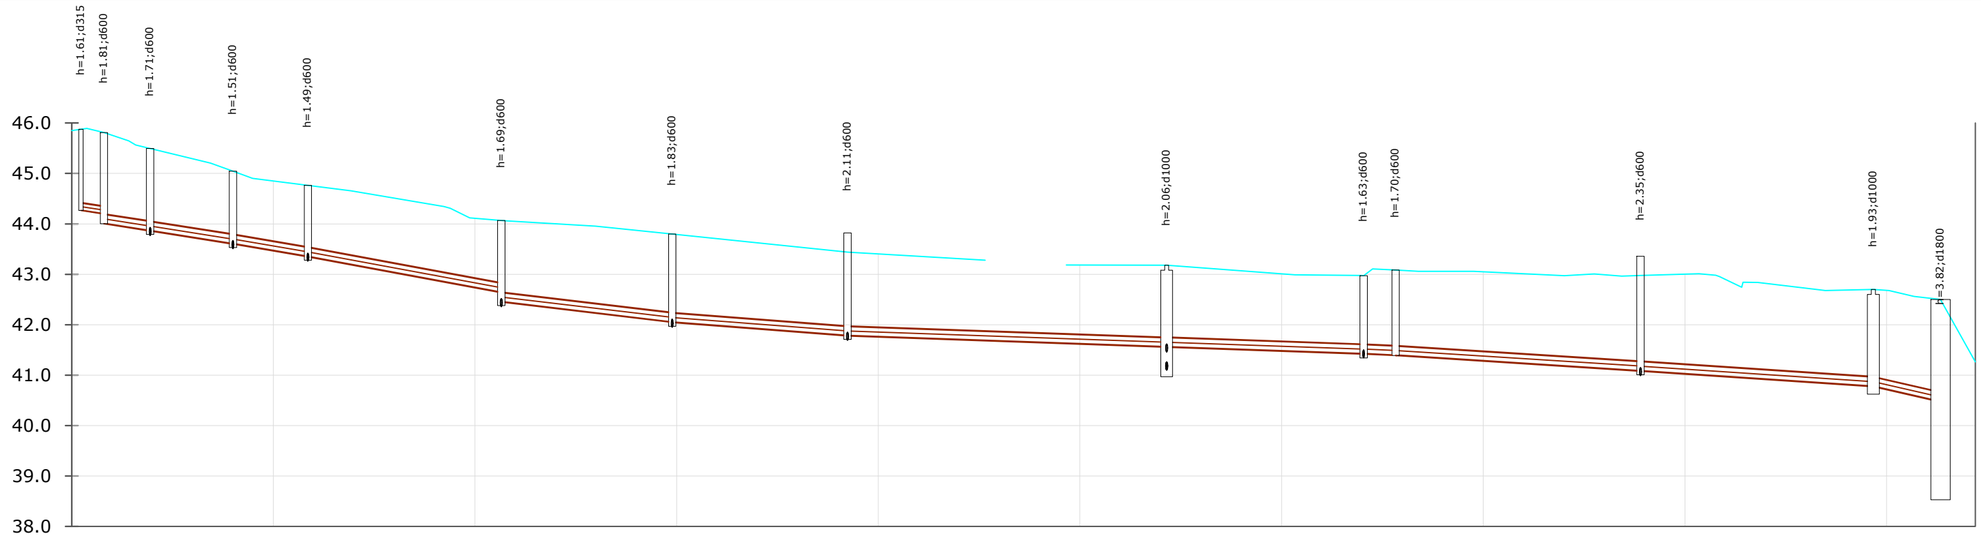

Mh 1:500
Mv 1:100

VAMZDŽIO DUGNO ALTITUDĖ	44,19	44,00	43,86	43,86	43,60	43,60	43,35	43,35	42,63	42,45	42,04	42,04	41,78	41,78	41,55	41,55	41,42	41,39	41,39	41,08	41,08	40,77	40,77	40,47
PROJEKTUOJAMO ŽEMĖS PAVIRŠIAUS ALTITUDĖ	45,88	45,81	45,49	45,04	44,76	44,07	43,80	43,44	43,18	42,97	43,08	42,98	42,70	42,50										
ESAMA ŽEMĖS PAVIRŠIAUS ALTITUDĖ	45,88	45,81	45,49	45,04	44,76	44,07	43,80	43,44	43,18	42,97	43,08	42,98	42,70	42,50										
VAMZDYNO MEDŽIAGA IR DIAMETRAS	PP DN160	PP DN200	PP DN200	PP DN200	PP DN200	PP DN200	PP DN200	PP DN200	PP DN200	PP DN200	PP DN200	PP DN200	PP DN200	PP DN200	PP DN200	PP DN200	PP DN200	PP DN200	PP DN200	PP DN200	PP DN200	PP DN200	PP DN200	
PAGRINDAS																								
NUOLYDIS / ILGIS	3.13% / 2,3	3.11% / 4,6	3.17% / 8,2	3.40% / 7,4	3.71% / 19,2	2.39% / 17,0	1.54% / 17,4	0.70% / 31,7	0.70% / 19,5	0.95% / 3,2	1.27% / 24,3	1.33% / 23,1	4.57% / 6,7											
ATSTUMAI	2,3	4,6	8,2	7,4	19,2	17,0	17,4	31,7	19,5	3,2	24,3	23,1	6,7											
ŠULINIŲ IR POSŪKIŲ NUMERIAI	ŠF1*-1	ŠF1-70	ŠF1-71	ŠF1-72	ŠF1-73	ŠF1-74	ŠF1-75	ŠF1-76	ŠF1-77	ŠF1-78	ŠF1-79	ŠF1-80	ŠF1-81	NK-2										

PASTABOS:
1. Buitinių nuotekų šuliniai įrengiami pagal paruoštus UAB "Ekoprojektas" albumus LK 1;
2. Darbo metu, atsiradus tranšėjose gruntiniams vandenims, šuliniai hidroizoliuojami visu perimetru.
3. Vamzdžių montavimą, jų pagrindo įrengimo bei vamzdžių užpilimą atlikti pagal tiekėjų/gamintojų vamzdžių montavimo technologiją ir rekomendacijas.
4. Po keliu vamzdžius montuoti uždaru būdu iš PE100-RC vamzdžių;
5. Esamų vamzdžių gylius, dydžius, vietas bei susikirtimus su jais tikslinti darbų vykdymo eigoje, kasant tranšėjas. Esant reikalui, pakoreguoti projektą;
6. Prieš klojant vamzdžius uždaru būdu, būtina patikslinti vietoje darbų vykdymo eigoje esamų vamzdžių/kabelių gylius, dydžius, vietas ir susikirtimus. Esant reikalui, pakoreguoti projektą.

*MATMENIS TIKSLINTI VIETOJE

Buitinių nuotekų eksplikacija	
F1	Projektuojamas buitinių nuotekų tinklas
ŠF1-1	Projektuojamas buitinių nuotekų šulinys

0	2024 03	Projektiniai pasiūlymai
Laida	Išleidimo data	Laidos statusas. Keitimo priežastis (jei taikoma)

KVAL. PAT. DOK. NR.

APLAN
Ulonų g. 5, LT-08240 Vilnius
Telefonas: +370 676 51299
El. paštas: info@maspro.lt
www.maspro.lt

STATINIO PROJEKTO PAVADINIMAS:
Inžinerinių tinklų (vandentiekio skirstomųjų tinklų ir buitinių nuotekų šalinimo rinktuvų), kitų inžinerinių statinių (aikštelių, tvorų), Pakruojo r. sav., Žeimelio mstl., statybos projektas

A 1363	PV	K. Bakanauskas	
27444	PDV	I. Glotko	

STATINIO NR. PAVADINIMAS, DOKUMENTO PAVADINIMAS:
Buitinių nuotekų išilginis profilis
Mh1:500; Mv1:100

LAIDA: 0

KALBOS TRUMP.: LT

STATYTOJAS IR (ARBA) UŽSAKOVAS: UAB "Pakruojo vandentiekis"

DOKUMENTO ŽYMUO: 23.676814(3)-TDP-PP-00-LVN-Br.03

LAPAS: 19 LAPŲ: 12

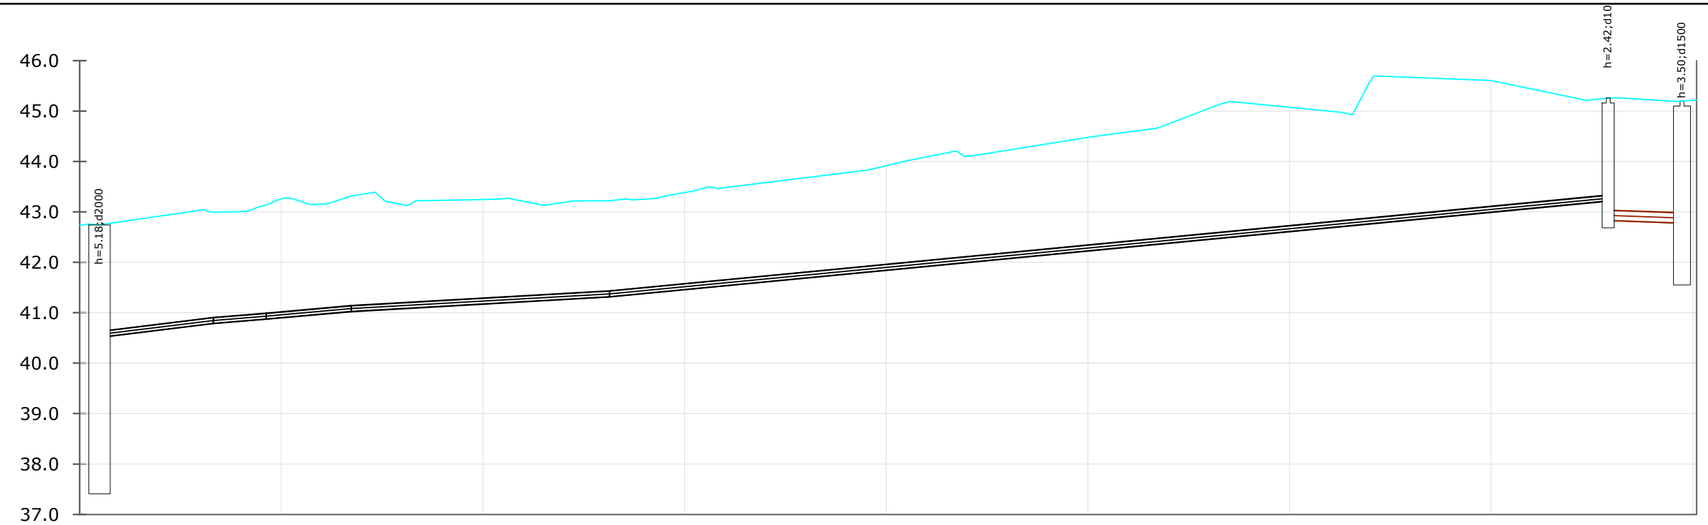

Mh 1:500
Mv 1:100

VAMZDŽIO VIRŠAUS ALTITUDĖ	40,62	40,89	40,89	40,98	40,98	41,13	41,13	41,42	41,42	43,32	43,03	42,97
PROJEKTUOJAMO ŽEMĖS PAVIRŠIAUS ALTITUDĖ	42,74	43,00	43,14	43,31	43,22	45,26	45,20
ESAMA ŽEMĖS PAVIRŠIAUS ALTITUDĖ	42,74	43,00	43,14	43,31	43,22	45,26	45,20
VAMZDYNO MEDŽIAGA IR DIAMETRAS	PE DN110	PE DN110	PE DN110	PE DN110	PE DN110	PVC DN200
PAGRINDAS						
NUOLYDIS / ILGIS	2.44% / 11,3	1.64% / 5,2	1.79% / 8,4	1.14% / 25,6	1.92% / 99,0	0.70% / 7,3
ATSTUMAI	11,3	5,2	8,4	25,6	99,0	7,3
ŠULINIŲ IR POSŪKIŲ NUMERIAI	NK-1.	PK-3	PK-4	PK-5	PK-6	ŠF1-48 (SGŠ)	ŠF1-59
ĮGILINIMAS IKI V.V.	2,12	2,10	2,10	2,15	2,15	2,18	2,18	1,80	1,80	1,93	2,23	2,22

PASTABOS:
1. Buitinių nuotekų šuliniai įrengiami pagal paruoštus UAB "Ekoprojektas" albumus LK 1;
2. Darbo metu, atsiradus tranšėjose gruntiniams vandenims, šuliniai hidroizoliuojami visu perimetru.
3. Vamzdžių montavimą, jų pagrindo įrengimo bei vamzdžių užpilimą atlikti pagal tiekėjų/gamintojų vamzdžių montavimo technologiją ir rekomendacijas.
4. Po keliu vamzdžius montuoti uždaru būdu iš PE100-RC vamzdžių;
5. Esamų vamzdžių gylius, dydžius, vietas bei susikirtimus su jais tikslinti darbų vykdymo eigoje, kasant tranšėjas. Esant reikalui, pakoreguoti projektą;
6. Prieš klojant vamzdžius uždaru būdu, būtina patikslinti vietoje darbų vykdymo eigoje esamų vamzdžių/kabelių gylius, dydžius, vietas ir susikirtimus. Esant reikalui, pakoreguoti projektą.

*MATMENIS TIKSLINTI VIETOJE

Buitinių nuotekų eksplikacija	
F1	Projektuojamas buitinių nuotekų tinklas
ŠF1-1	Projektuojamas buitinių nuotekų šulinys

Laida	Išleidimo data	Laidos statusas. Keitimo priežastis (jei taikoma)
0	2024 03	Projektiniai pasiūlymai

KVAL. PAT. DOK. NR.

APLAN
Ulonų g. 5, LT-08240 Vilnius
Telefonas: +370 676 51299
El. paštas: info@maspro.lt
www.maspro.lt

STATINIO PROJEKTO PAVADINIMAS:
Inžinerinių tinklų (vandentiekio skirstomųjų tinklų ir buitinių nuotekų šalinimo rinktuvų), kitų inžinerinių statinių (aikštelių, tvorų), Pakruojo r. sav., Žeimelio mstl., statybos projektas

A 1363	PV	K. Bakanauskas	
27444	PDV	I. Glotko	

STATINIO NR. PAVADINIMAS, DOKUMENTO PAVADINIMAS:
Buitinių nuotekų išilginis profilis
Mh1:500; Mv1:100

LAIDA: 0

KALBOS TRUMP.
LT

STATYTOJAS IR (ARBA) UŽSAKOVAS:
UAB "Pakruojo vandentiekis"

DOKUMENTO ŽYMUO:
23.676814(3)-TDP-PP-00-LVN-Br.03

LAPAS: 20
LAPŲ: 12

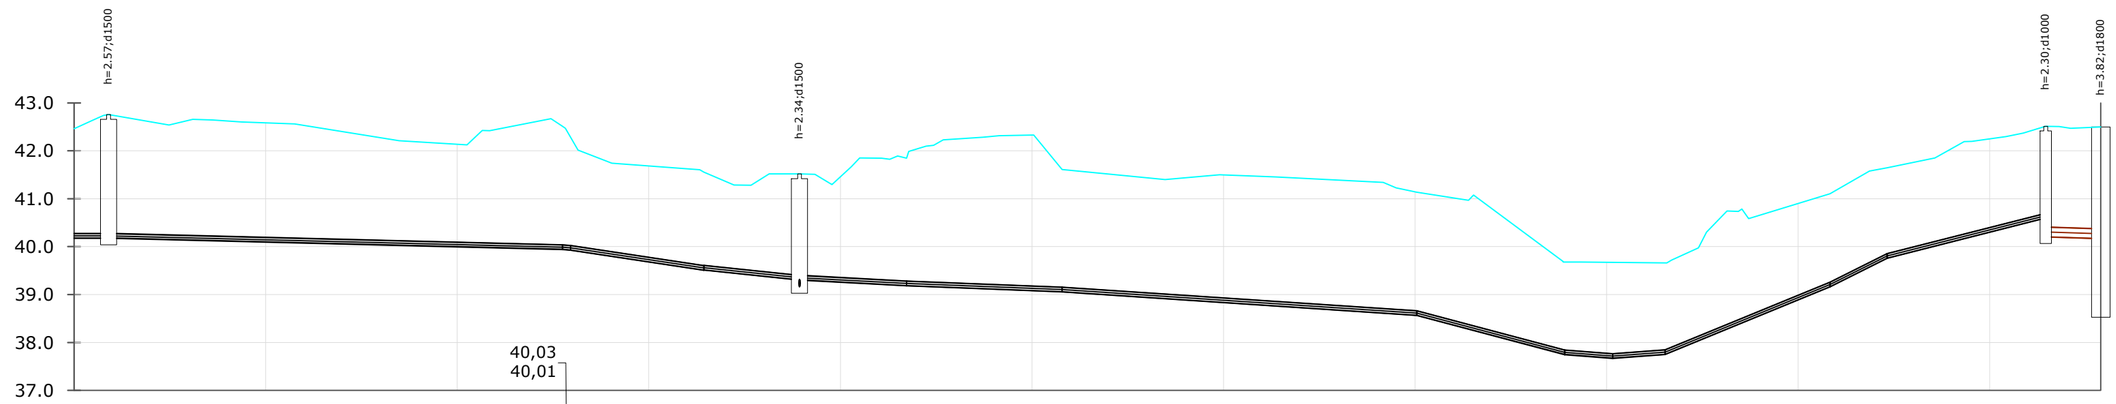

Mh 1:500
Mv 1:100

| | | |