

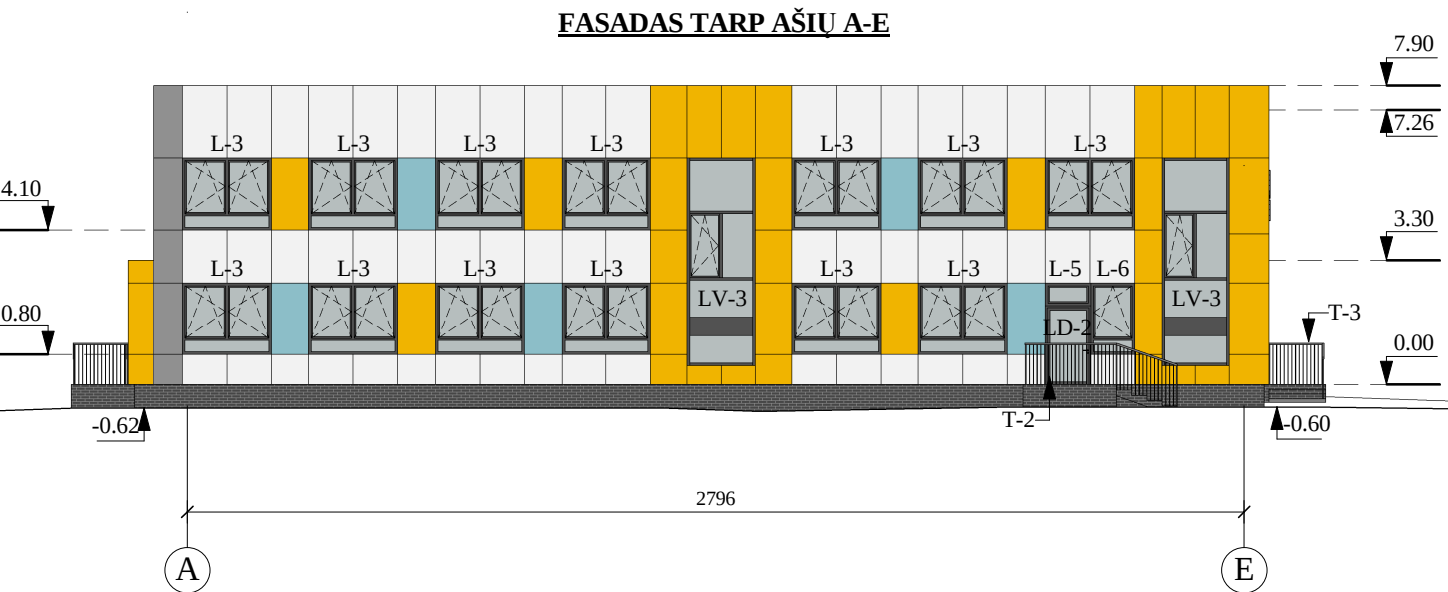
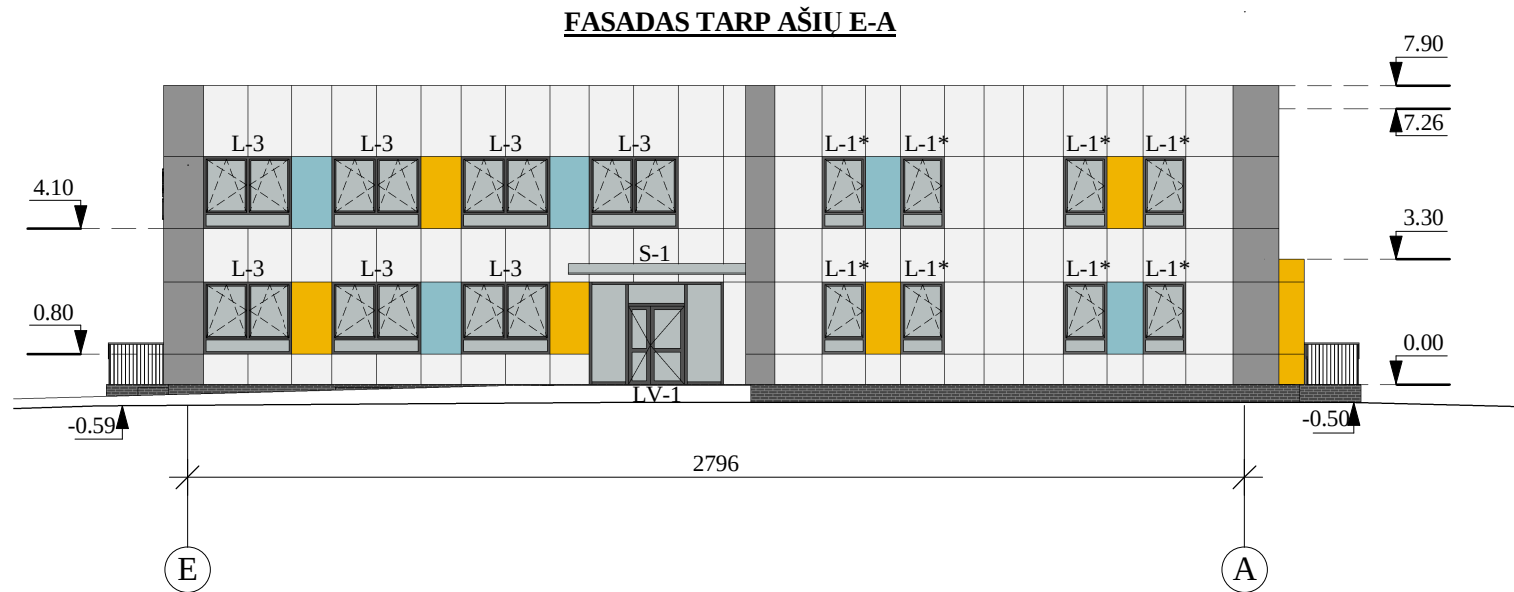


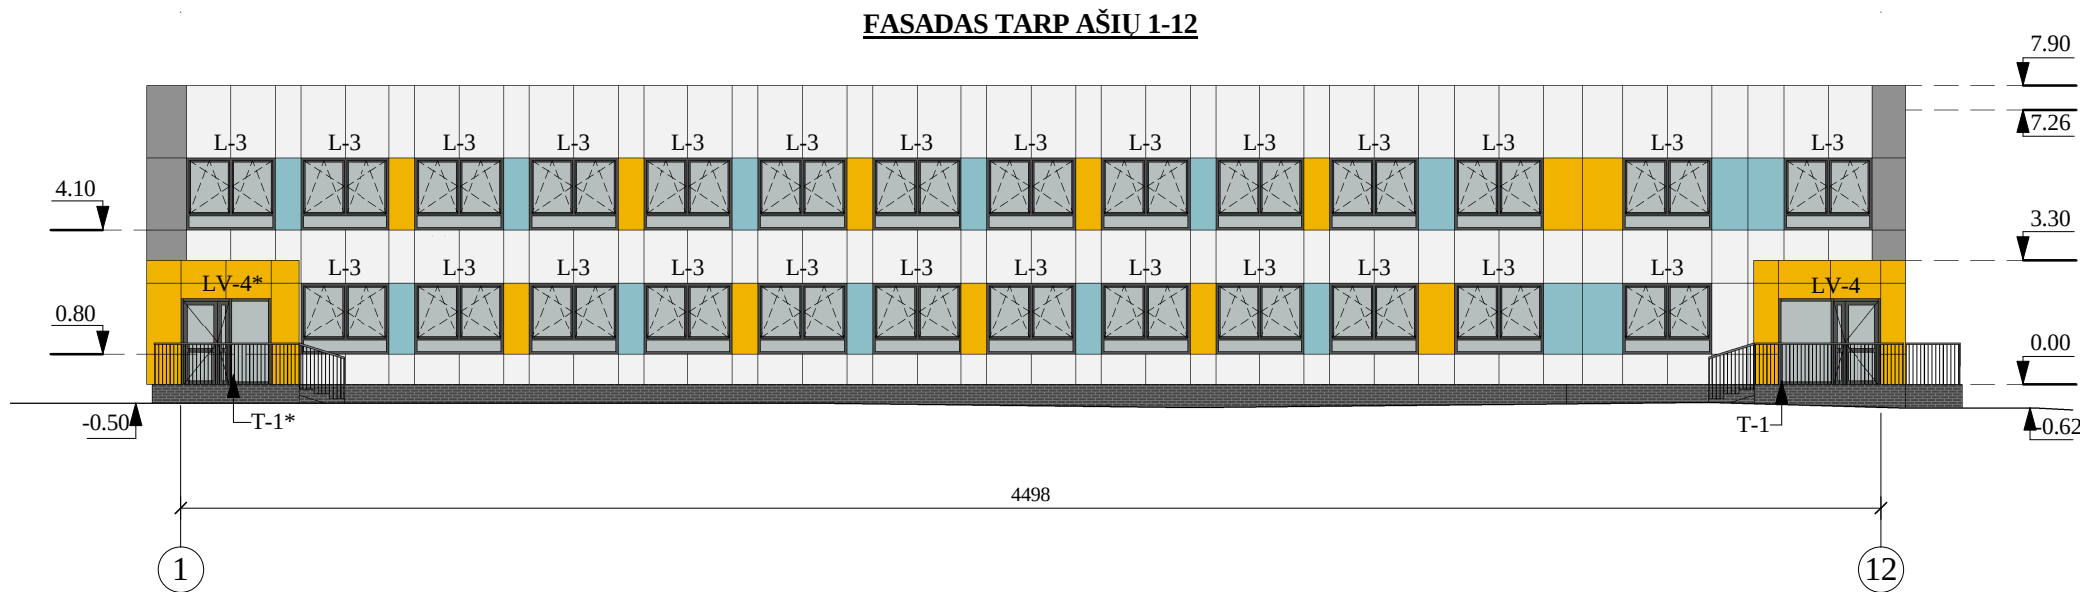

- PASTABOS:
- Išmatavimai (preliminarūs) duoti cm ir altitudės - m.
 - Ašys pateiktos kaip orientacinės.
 - Fasadai apdailinami Eternit Pictura fibrocementinėmis plokštėmis arba analogiškomis.
 - Cokolis apdailinamas Cerrad klinkerio plytelėmis arba analogiškomis.
 - Klinkerio plytelės padengiamos antigrafitiniais impregnatais.
 - Įrengiamos naujos įėjimų aikštelės ir laiptų pakopos, įrengiama klinkerio plytelių danga, spalva - tamsiai pilka. Įrengiami nauji nerūdijančio plieno turėklai.
 - Virš pagrindinio įėjimo įrengiamas naujas grūdinto stiklo stogelis.
 - Visų langų lauko palangės projektuojamos iš cinkuoto metalo, tamsiai pilkos spalvos (RAL 7016). Išskyrus rūšio langus, jiems palangės įrengiamos iš cokolio apdailai analogiškų klinkerio plytelių.
 - Langai numatomi PVC konstrukcijos, virtinos ir durys - aliuminio konstrukcijos.
 - Langų ir vitrinų išorės rėmų spalva - tamsiai pilka (RAL 7016 Matt), vidaus - balta.
 - Gaminių spalva gali būti tikslinama statybos priežiūros metu, atsižvelgiant į visų fasado apdailos medžiagų spalvinį suderinamumą.
 - Medžiagų pavyzdžiai, prieš užsakant medžiagas ir darbų pradžią, turi būti suderinami su projekto autoriumi.
- *Visos spalvos orientacinės, derinamos vykdymo priežiūros metu, pateikus medžiagų pavyzdžius.

SUTARTINIAI ŽYMĖJIMAI:

Žyma	Pavadinimas		Žyma	Pavadinimas	
	Cokolio apdaila - klinkeris, spalva - tamsiai pilka		LD-1	Įrengiamų lauko durų pažymėjimas	
	Sienų apdaila - fibrocementinės plokštės, spalva - balkšva, PW 841		L-1	Įrengiamų langų pažymėjimas	
	Sienų apdaila - fibrocementinės plokštės, spalva - pilka, PG 241		LV-1	Įrengiamų lauko vitrinų pažymėjimas	
	Sienų apdaila - fibrocementinės plokštės, spalva - geltona, PG 742		T-1	Įrengiamų turėklų pažymėjimas	
	Sienų apdaila - fibrocementinės plokštės, spalva - žydra, PG 442		S-1	Įrengiamų grūdinto stiklo stogelių pažymėjimas	
				Aukščio altitudė	
0	2024-05	Leidimui ir konkursui.			
LAIDA	DATA	LAIDOS STATUSAS IR IŠLEIDIMO PRIEŽASTIS			
 UAB "Sunprojektai" Pievų Tako g. 8-32, Klaipėda info@sunprojektai.lt			STATINIO PROJEKTO PAVADINIMAS MOKSLO PASKIRTIES PASTATO PAKRUOJO R. SAV., PAKRUOJO M., VYTAUTO DIDŽIOJO G. 74, REKONSTRAVIMO PROJEKTAS		
Kval. dok. Nr.	Pareigos	Vardas, Pavardė	Parašas	STATINIO NUMERIS IR PAVADINIMAS 01- LOPSELIS - DARZELIS	
A 1615	PV/PDV	L. DEIKUVIENĖ		DOKUMENTO PAVADINIMAS PROJEKTUOJAMI FASADAI, M 1:200	
	ARCH.	M. DAUTARTAITĖ		LAIDA 0	
KALBOS TRUMP. LT	STATYTOJAS IR/ARBA UŽSAKOVAS PAKRUOJO RAJONO SAVIVALDYBĖS ADMINISTRACIJA			DOKUMENTO ŽYMUO R_2401-01-PP-SA-03	
				LAPAS	LAPŲ
				1	1

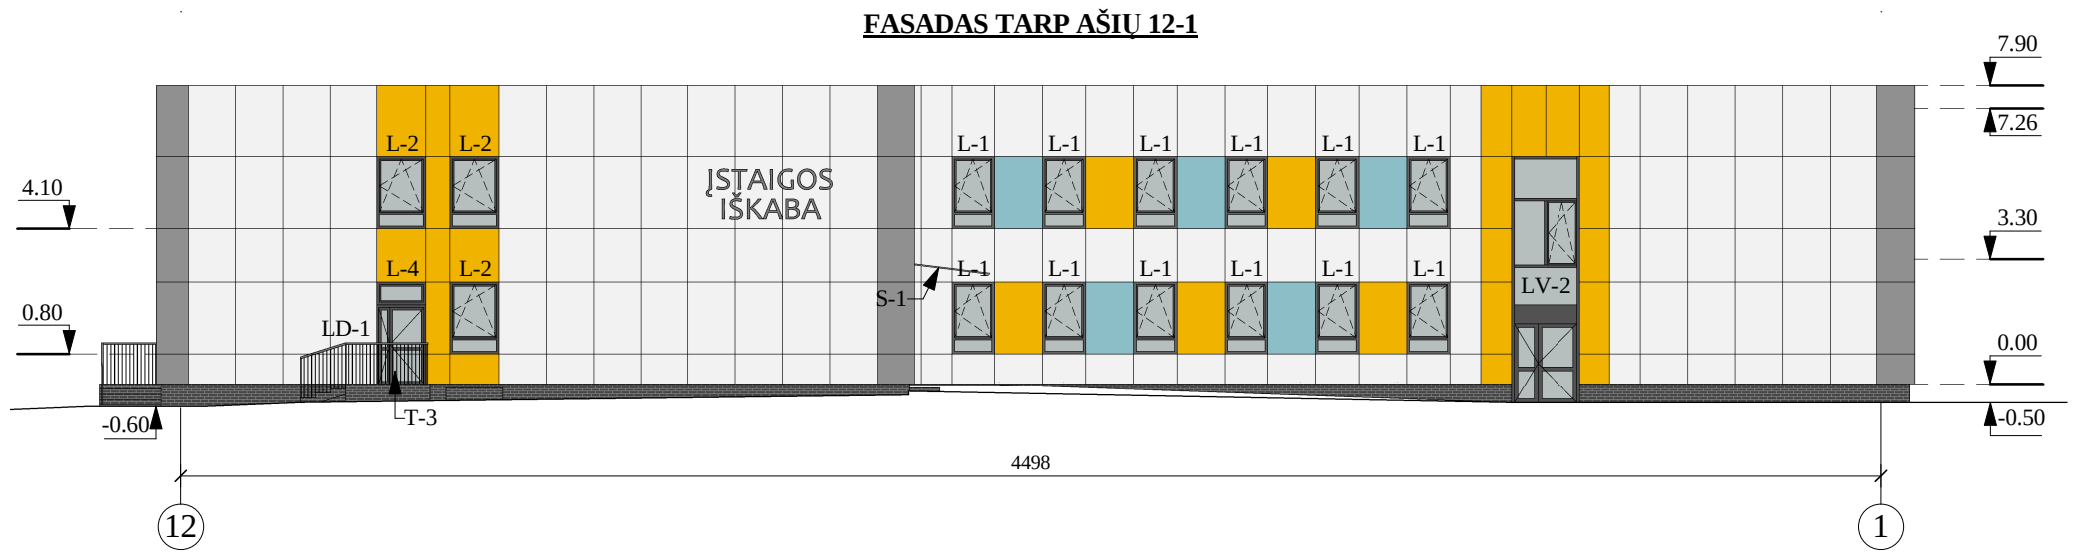

0	2024-05	Leidimui ir konkursui.		
LAIDA	DATA	LAIDOS STATUSAS IR IŠLEIDIMO PRIEŽASTIS		
		STATINIO PROJEKTO PAVADINIMAS MOKSLO PASKIRTIES PASTATO PAKRUOJO R. SAV., PAKRUOJO M., VYTAUTO DIDŽIOJO G. 74, REKONSTRAVIMO PROJEKTAS		
Kval. dok. Nr.	Pareigos	Vardas, Pavardė	Parašas	STATINIO NUMERIS IR PAVADINIMAS 01- LOPSELIS - DARŽELIS
A 1615	PV/PDV	L. DEIKUVIENĖ		DOKUMENTO PAVADINIMAS PASTATO ERDVINIAI VAIZDAI
	ARCH.	M. DAUTARTAITĖ		LAIDA 0
KALBOS TRUMP. LT	STATYTOJAS IR/ARBA UŽSAKOVAS PAKRUOJO RAJONO SAVIVALDYBĖS ADMINISTRACIJA		DOKUMENTO ŽYMUO R_2401-01-PP-SA-04	
			LAPAS	LAPŲ
			1	1