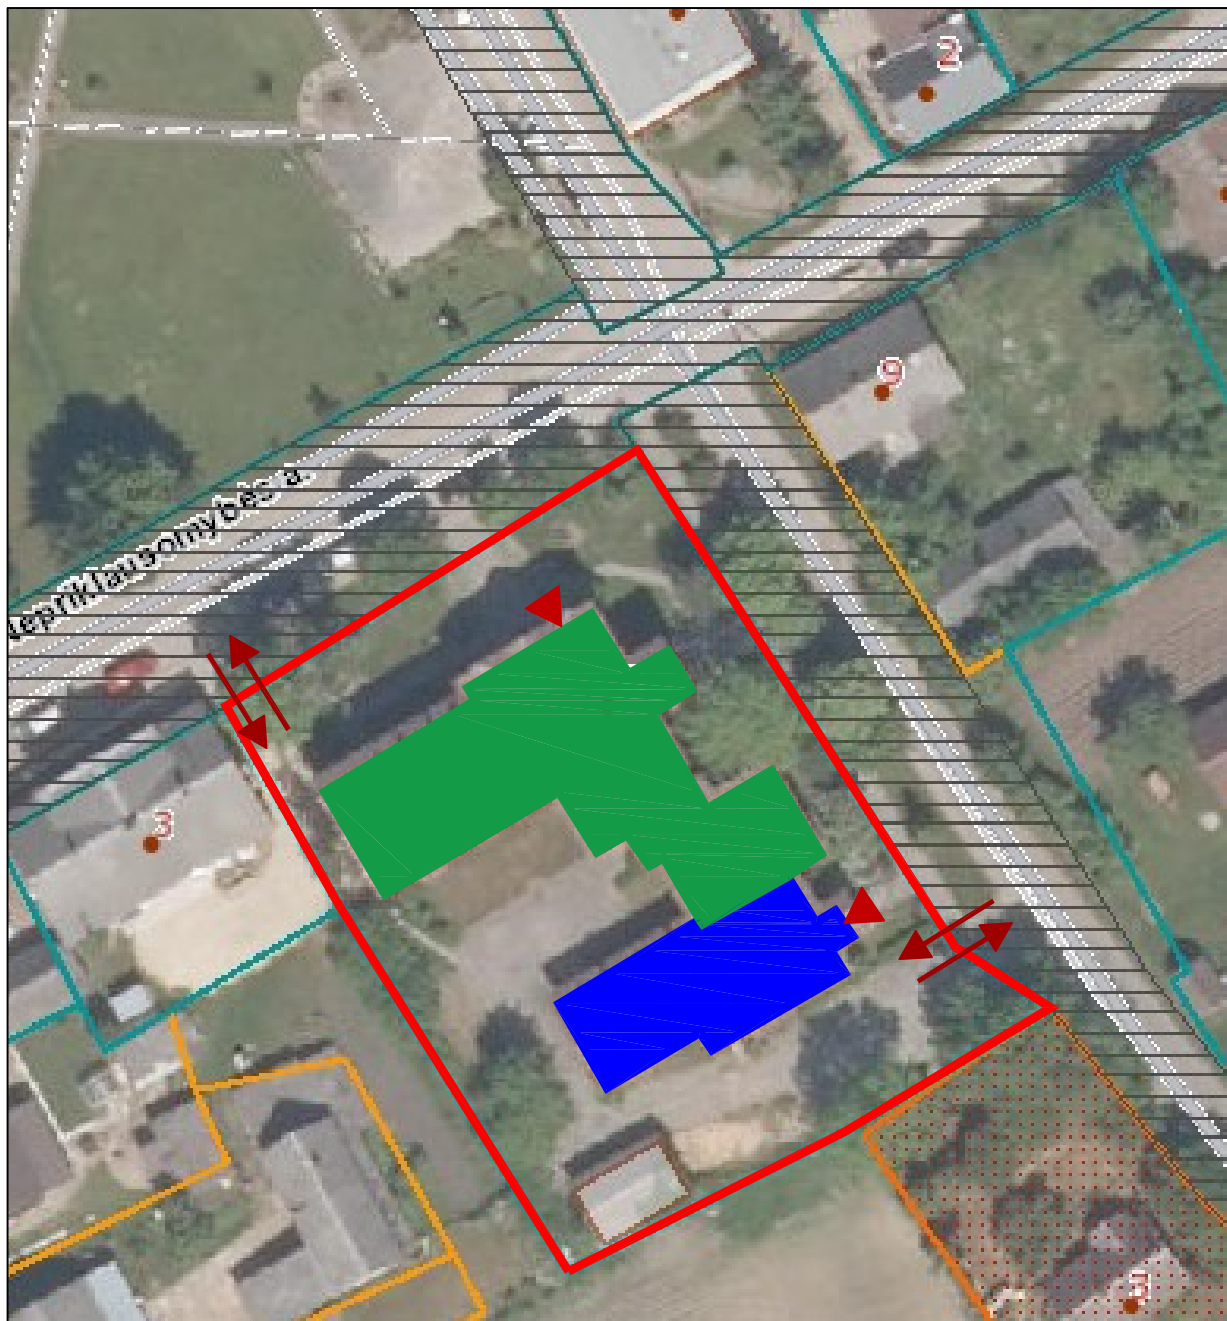


Sutartiniai žymėjimai:

- PREKYBOS paskirties pastatas, Unikalus Nr. 6599-5000-7010
- GYDymo paskirties pastatas, Unikalus Nr. 6599-5000-6013
- Sklypo ribos, Unikalus Nr. 4400-5782-7675

PASTABOS: 1. Projektas atitinka statybos techninius reglamentus bei ekologinius, higieninius bei priešgaisrinius reikalavimus.


0	2024			Statybos leidimui. Statybai		
LAIDA	IŠLEIDIMO DATA			STATUSAS. IŠLEIDIMO PRIEŽASTIS (JEI TAIKOMA)		
Atestato Nr.				STATINIO PROJEKTO PAVADINIMAS Prekybos ir gydymo paskirties pastatų, adr. Pakruojo r. sav., Lygumai, Juknaičių g. 5, performavimo projektiniai pasiūlymai, keičiant dalies patalpų paskirtį		
35973	PV	D. Vozbutė		DOKUMENTO PAVADINIMAS		LAIDA
				SITUACIJOS SCHEMA		0
LT	STATYTOJAS IR (ARBA) UŽSAKOVAS			DOKUMENTO ŽYMUO		LAPAS
	PAKRUOJO RAJONO SAVIVALDYBĖ			24114-01-PP.B-01		LAPŲ
						1
						1

FASADAS (iš gatvės pusės). ESAMA SITUACIJA



SKLYPAS - Unikalus Nr. 4400-5782-7675
Kadastro Nr. 6540/0001:541 Lygumų k. v.
PREKYBOS paskirties pastatas - Unikalus Nr. 6599-5000-7010
GYDYMO paskirties pastatas - Unikalus Nr. 6599-5000-6013

0	2024			Statybos leidimui. Statybai	
LAIDA	IŠLEIDIMO DATA			STATUSAS. IŠLEIDIMO PRIEŽASTIS (JEI TAIKOMA)	
Atestato Nr.			MB "Statybinis aukštis" Tilžės g. 170-333, LT-76296 Šiauliai Mob. Tel. 8 601 88978 el. p.: vozbutedaiva@gmail.com	STATINIO PROJEKTO PAVADINIMAS Prekybos ir gydymo paskirties pastatų, adr. Pakruojo r. sav., Lygumai, Juknaičių g. 5, performavimo projektiniai pasiūlymai, keičiant dalies patalpų paskirtį	
35973	PV	D. Vozbutė		DOKUMENTO PAVADINIMAS	LAIDA
				FASADAS (iš gatvės pusės). ESAMA SITUACIJA	0
LT	STATYTOJAS IR (ARBA) UŽSAKOVAS PAKRUOJO RAJONO SAVIVALDYBĖ			DOKUMENTO ŽYMUO 24114-01-PP.B-02	LAPAS 1
					LAPŲ 1

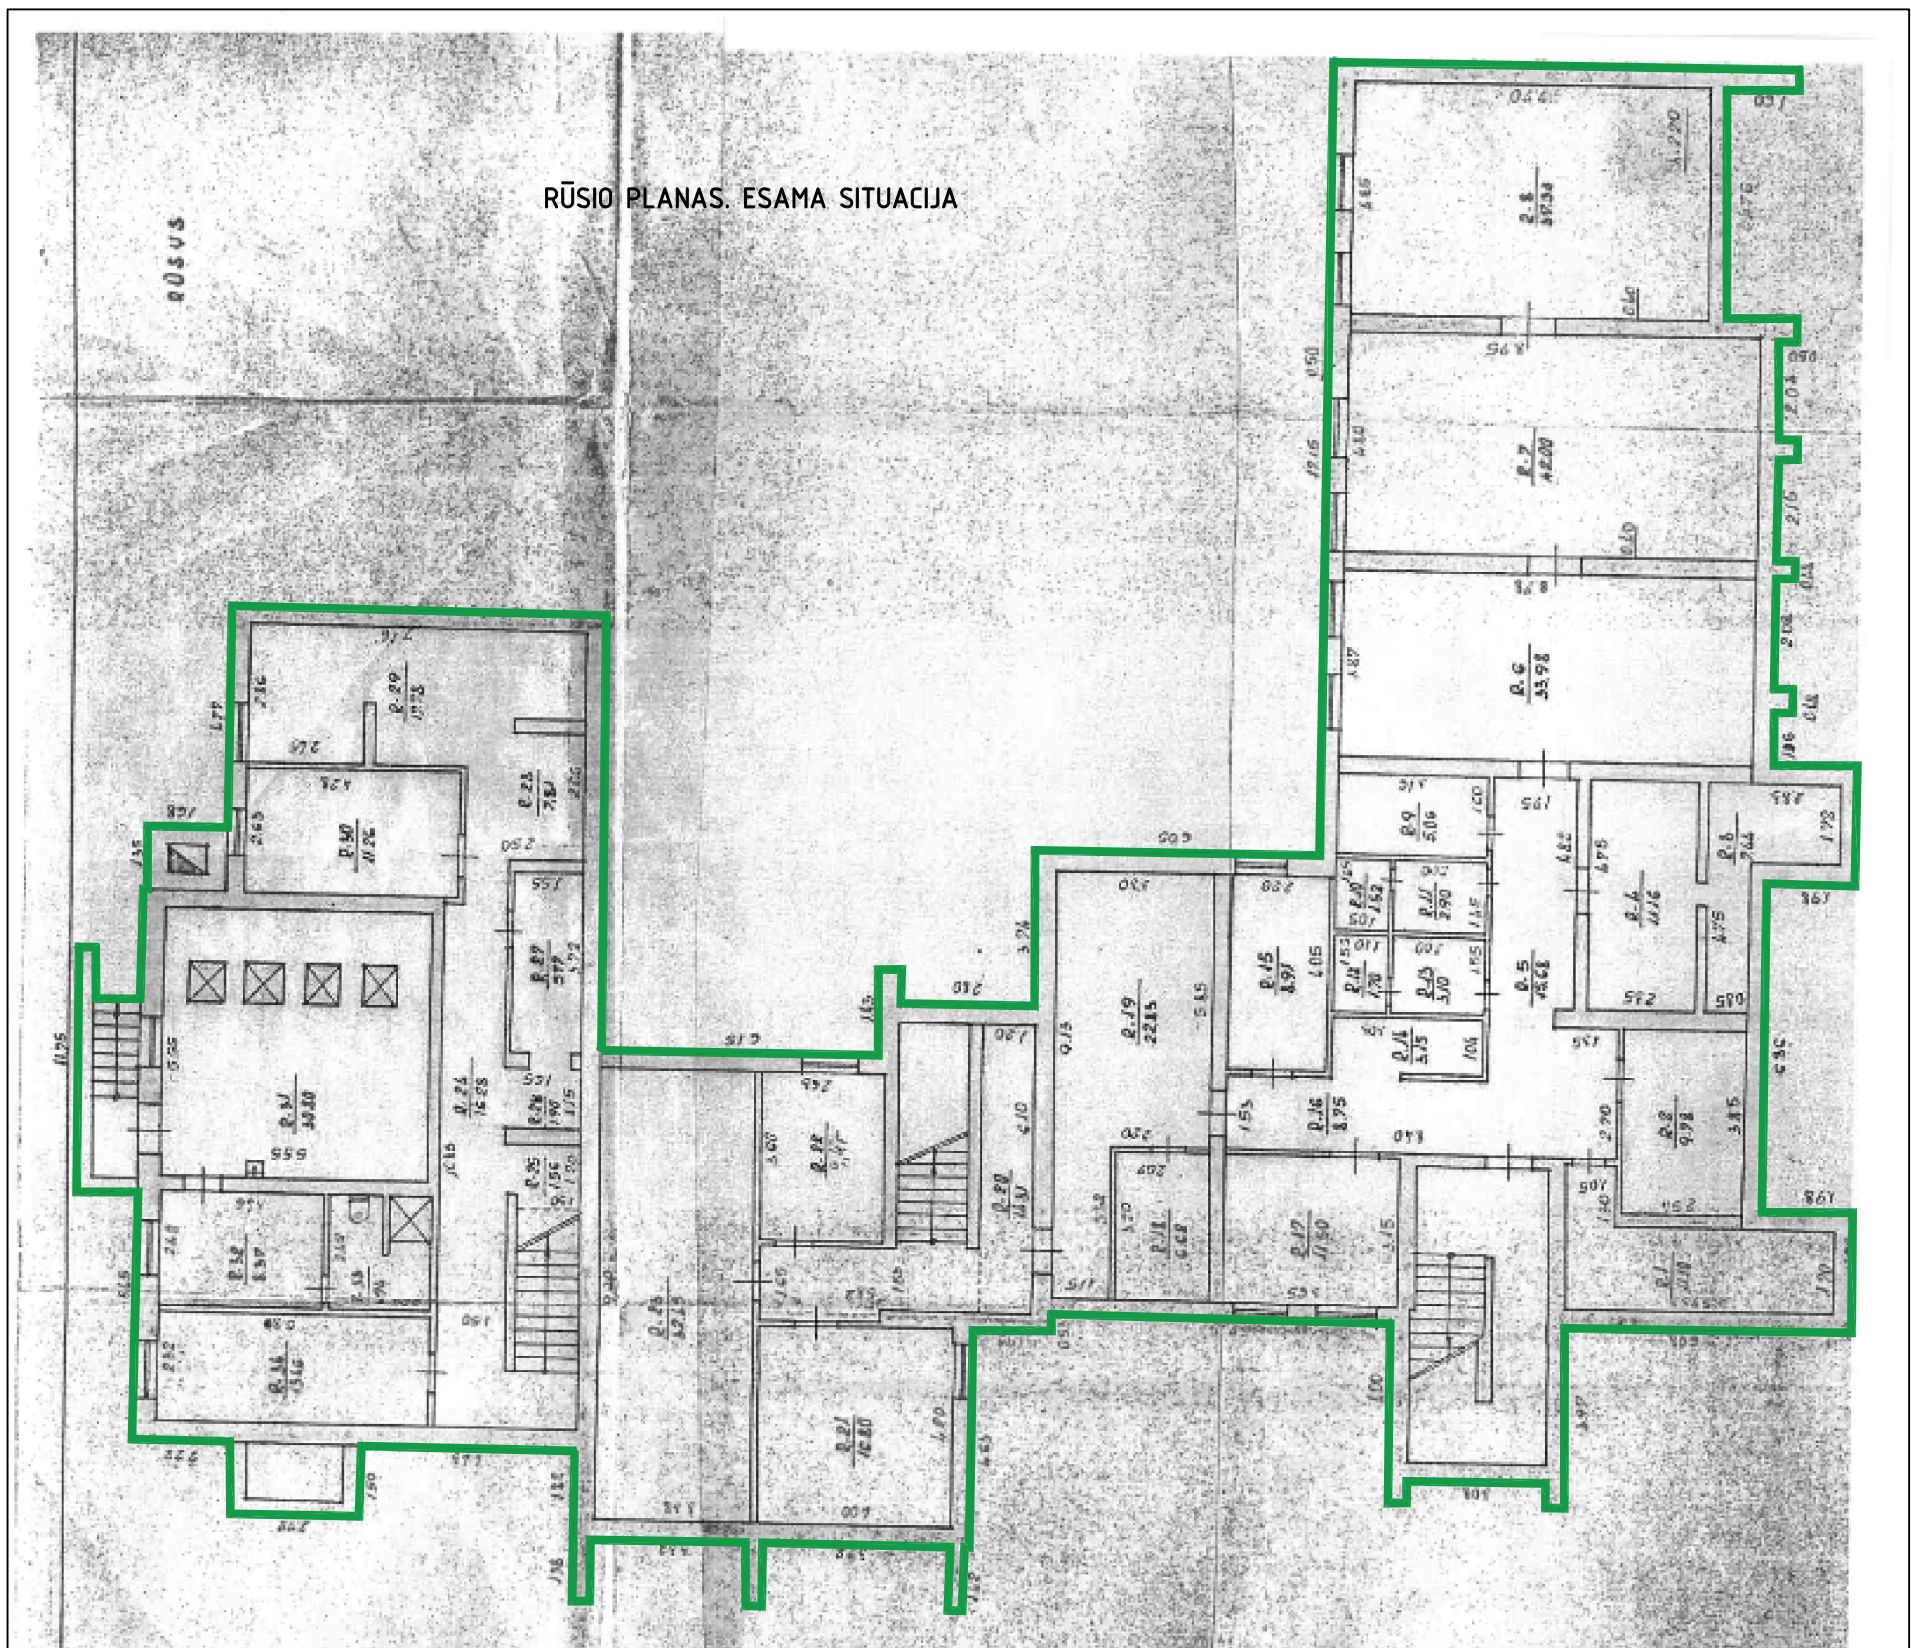


Sutartiniai žymėjimai:

- Sienos – plytų mūras
- Esamas GYDYMO paskirties pastatas, Unikalus Nr. 6599-5000-6013


GYDYMO paskirties pastato patalpų eksplikacija. Esama situacija		
Patalpos Nr.	Patalpa	Plotas, m ²
R - 1	Sandėlis	11,10
R - 2	Sandėlis	9,78
R - 3	Vent. kamera	7,44
R - 4	Elektros skydinė	11,16
R - 5	Koridorius	15,68
R - 6	Sandėlis	33,98
R - 7	Sandėlis	42,00
R - 8	Sandėlis	37,34
R - 9	Sandėlis	5,06
R - 10	Sandėlis	1,52
R - 11	Sandėlis	2,90
R - 12	Sandėlis	1,70
R - 13	Sandėlis	3,10
R - 14	Sandėlis	3,15
R - 15	Sandėlis	8,91
R - 16	Koridorius	8,75
R - 17	Sandėlis	11,50
R - 18	Sandėlis	6,62
R - 19	Sandėlis	22,83
R - 20	Koridorius	14,31
R - 21	Koridorius	16,80
R - 22	Sandėlis	9,47
R - 23	Sandėlis	32,45
R - 24	Koridorius	16,28
R - 25	Sandėlis	1,56
R - 26	Sandėlis	1,90
R - 27	Sandėlis	5,77
R - 28	Koridorius	7,81
R - 29	Sandėlis	17,78
R - 30	Sandėlis	11,26
R - 31	Katilinė	30,80
R - 32	Buitinės pat.	8,37
R - 33	Dušas	4,94
R - 34	Sandėlis	13,46
Viso rūsyje:		437,48

0	2024	Statybos leidimui. Statybai		
LAIDA	IŠLEIDIMO DATA		STATUSAS. IŠLEIDIMO PRIEŽASTIS (JEI TAIKOMA)	
Atestato Nr.			STATINIO PROJEKTO PAVADINIMAS	
			Prekybos ir gydymo paskirties pastatų, adr. Pakruojo r. sav., Lygumai, Juknaičių g. 5, performavimo projektiniai pasiūlymai, keičiant dalies patalpų paskirtį	
35973	PV	D. Vozbutė	DOKUMENTO PAVADINIMAS	
			AUKŠTŲ PLANAI. ESAMA SITUACIJA	
			LAIDA	
			0	
LT	STATYTOJAS IR (ARBA) UŽSAKOVAS PAKRUOJO RAJONO SAVIVALDYBĖ		DOKUMENTO ŽYMUO	
			24114-01-PP.B-03	
			LAPAS	LAPŲ
			1	4

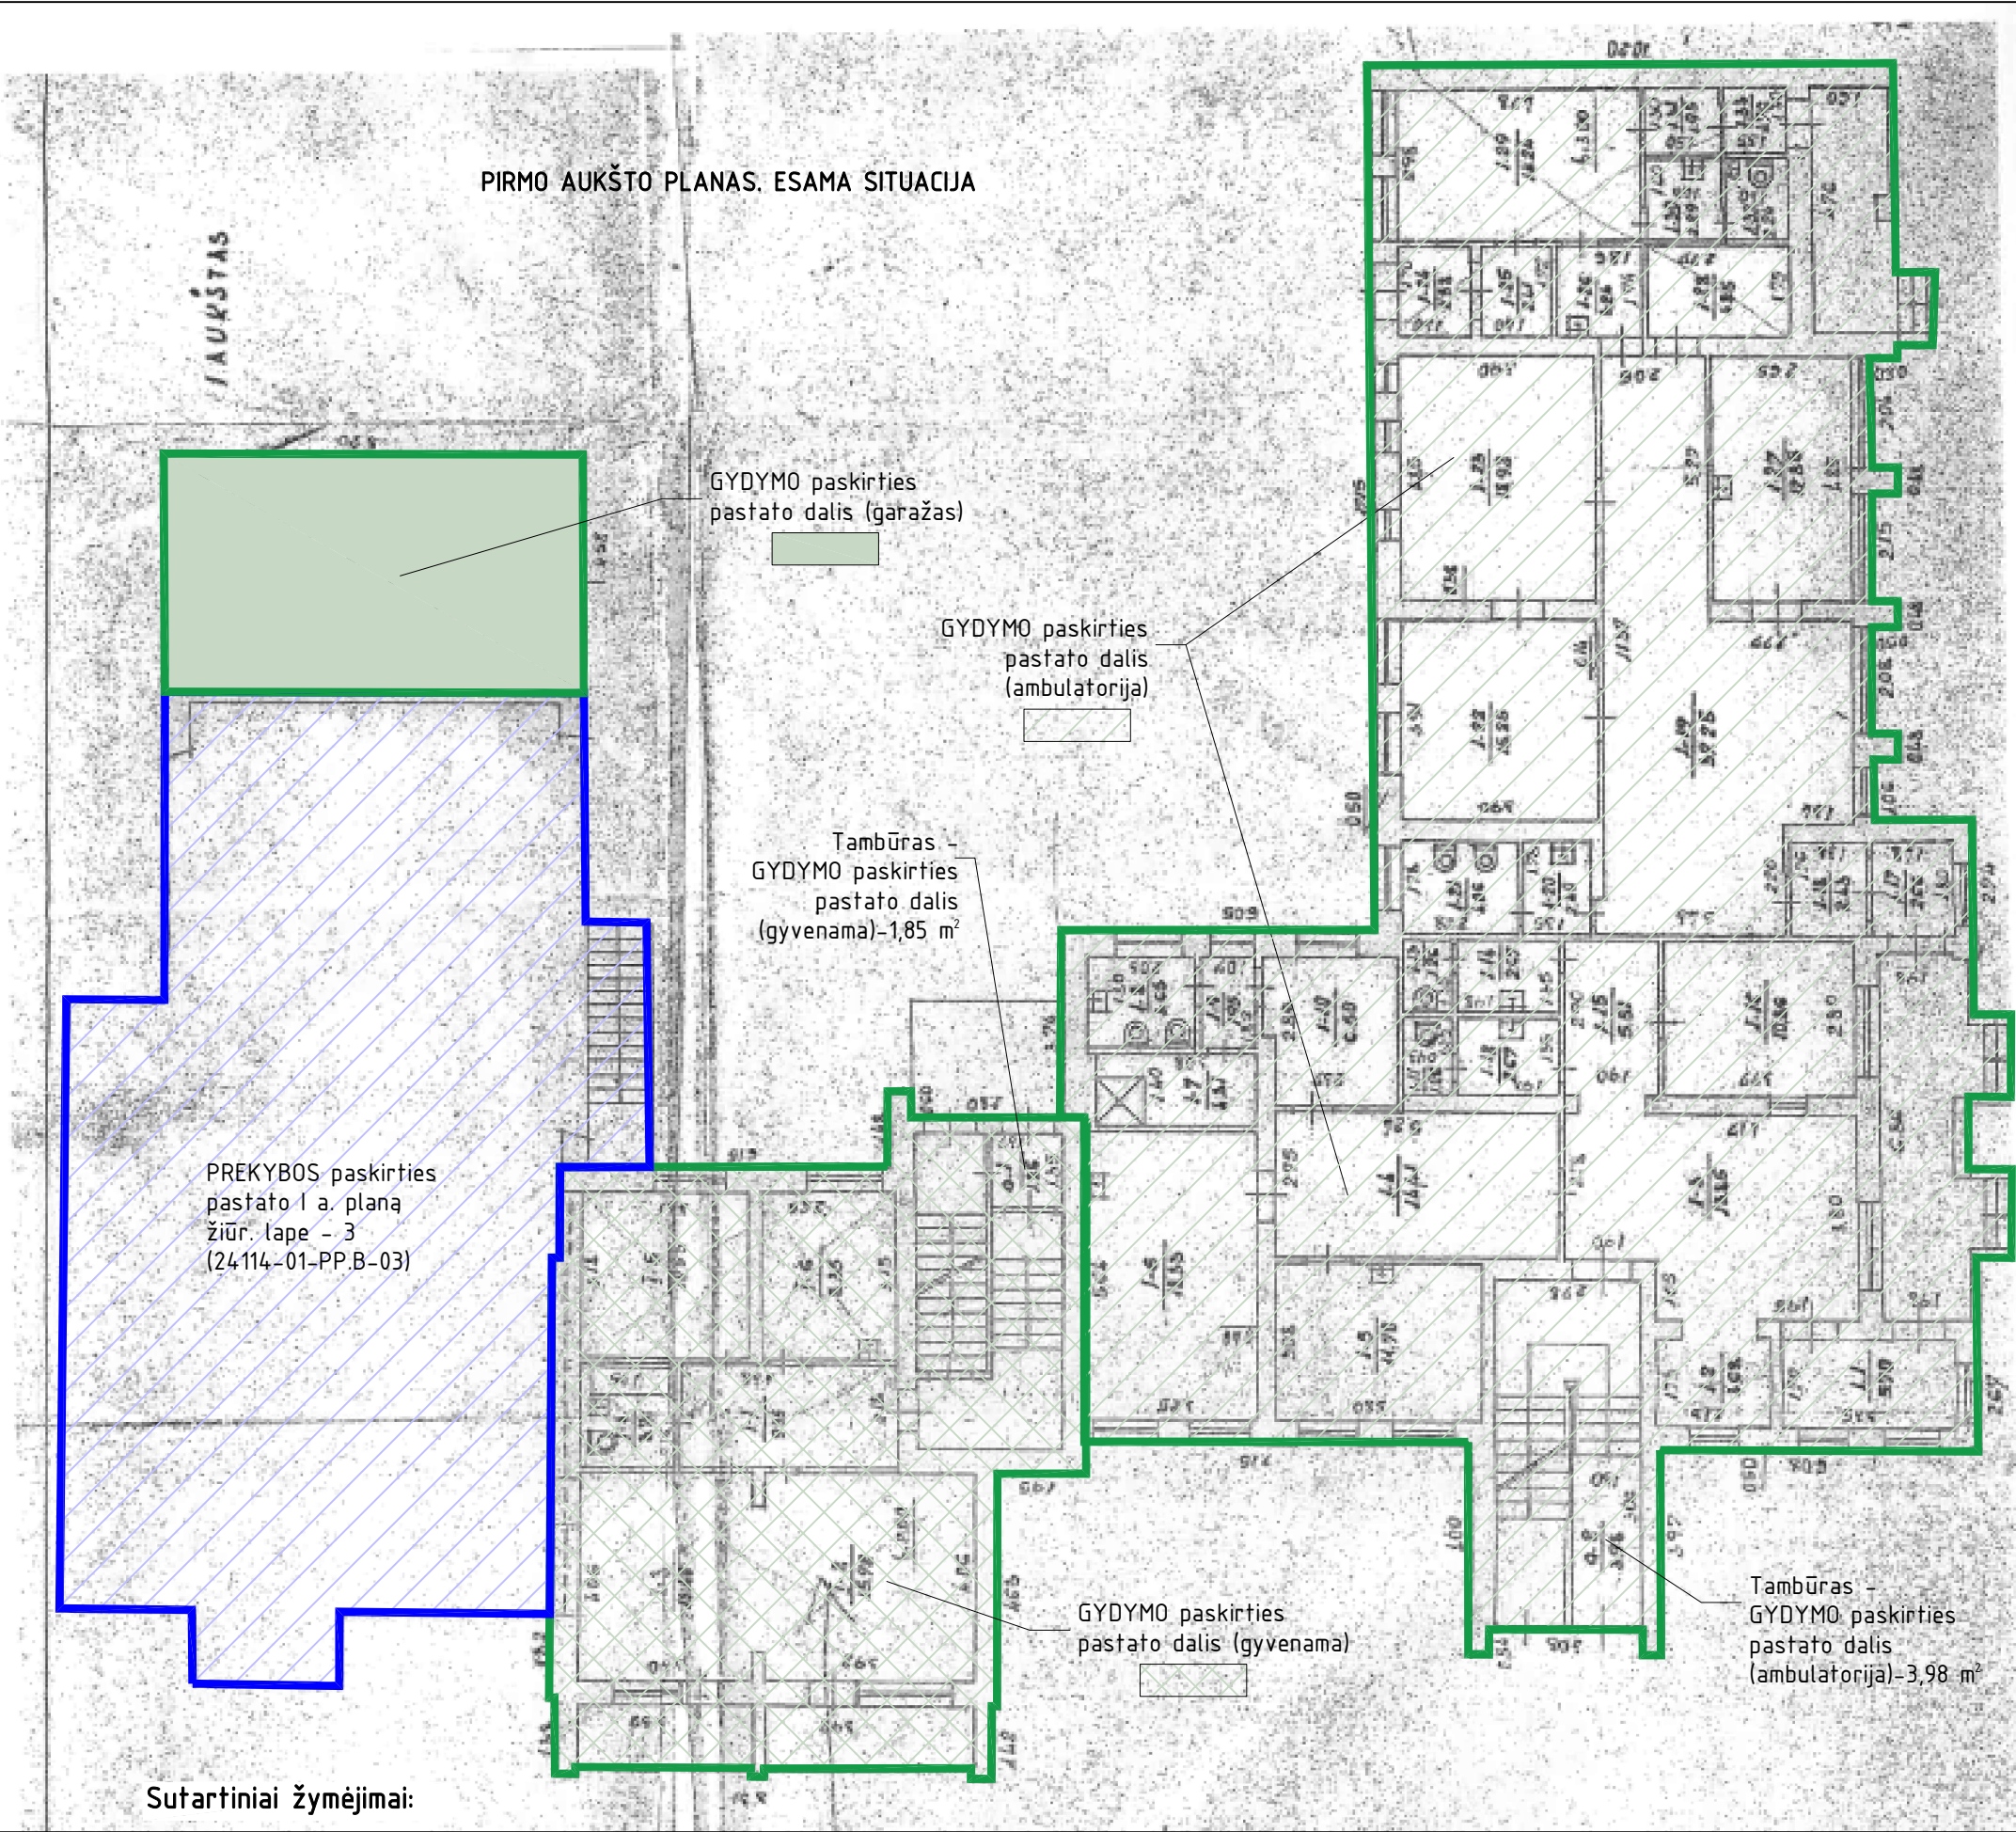

GYDYMO paskirties pastato dalies (ambulatorijas) patalpų eksplikacija. Es. situacija		
	Tambūras	3,98
1 - 1	Tambūras	5,70
1 - 2	Tambūras	3,68
1 - 3	Foje	13,85
1 - 4	Koridorius	14,41
1 - 5	Kabinetas	11,70
1 - 6	Kabinetas	18,33
1 - 7	Dušas	4,31
1 - 8	Higienos kab.	3,05
1 - 9	Koridorius	1,95
1 - 10	Kabinetas	6,50
1 - 11	Tualetas	1,26
1 - 12	Prausykla	2,67
1 - 13	Tualetas	1,26
1 - 14	Prausykla	2,67
1 - 15	Koridorius	5,51
1 - 16	Registratūra	10,86
1 - 17	Tambūras	2,66
1 - 18	Tambūras	2,43
1 - 19	Foje	37,25
1 - 20	Prausykla	2,40
1 - 21	Higienos kab.	4,06
1 - 22	Kabinetas	15,25
1 - 23	Kabinetas	18,92
1 - 24	Tambūras	2,38
1 - 25	Tambūras	2,41
1 - 26	Prausykla	3,24
1 - 27	Kabinetas	12,85
1 - 28	Sandėliukas	4,85
1 - 29	Kabinetas	14,24
1 - 30	Prausykla	2,29
1 - 31	Tambūras	1,95
1 - 32	Tualetas	2,24
1 - 33	Tambūras	1,76
Viso I a. ambulatorijoje		243,47
GYDYMO paskirties pastato dalies (gyvenamos) patalpų eksplikacija. Esama situacija		
	Tambūras	1,85
1 - 1	Koridorius	9,55
1 - 2	Kambarys	15,92
1 - 3	Kambarys	13,40
1 - 4	Vonia	3,76
1 - 5	Kambarys	10,53
1 - 6	Virtuvė	8,35
Viso I bute		61,51
	Garažas	29,01
Viso I aukšte		335,84

PIRMO AUKŠTO PLANAS.
ESAMA SITUACIJA

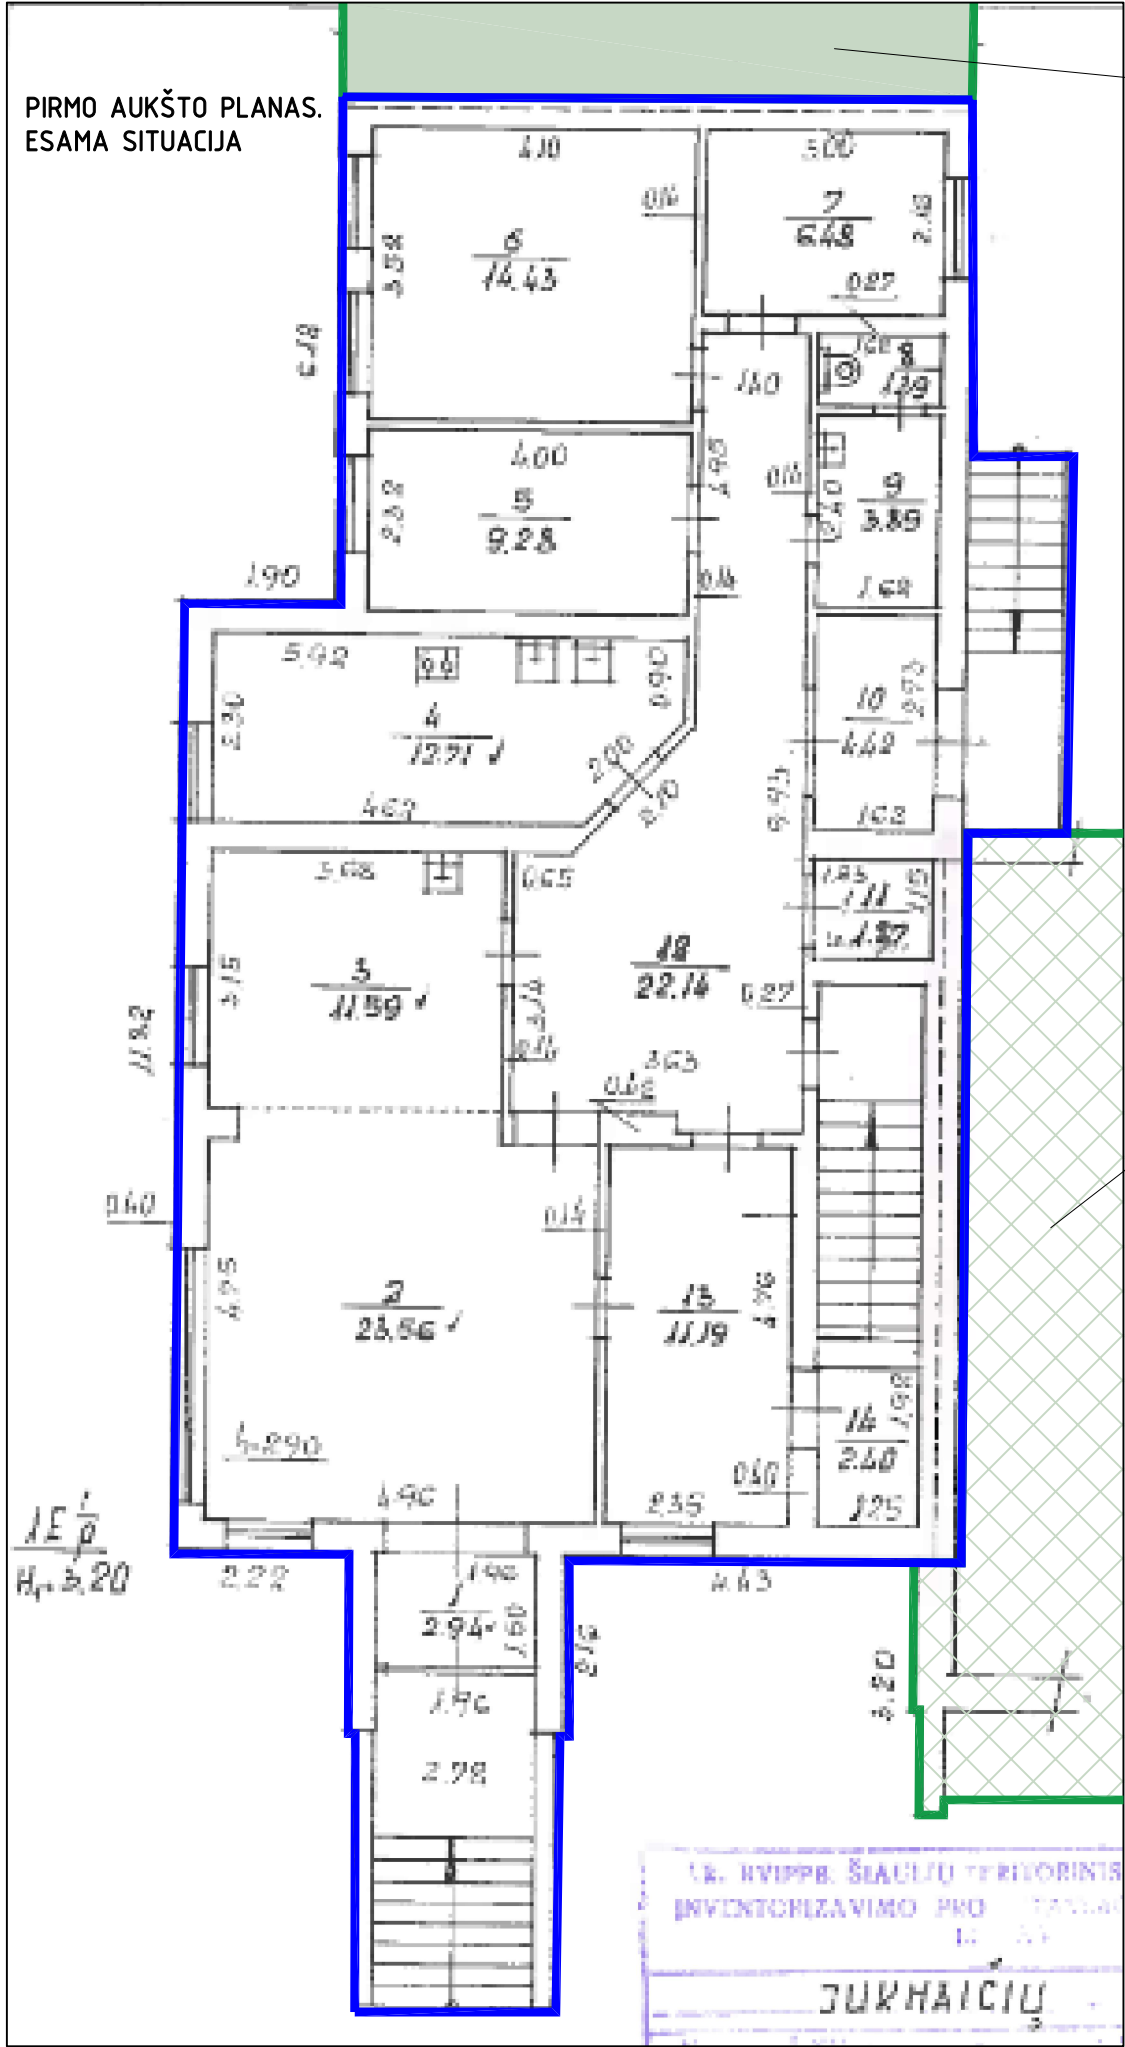

GYDymo paskirties
pastato dalis (garažas)

GYDymo paskirties
pastato dalis (gyvenama)

Sutartiniai žymėjimai:

- Sienos - plytų mūras
- Esamas PREKYBOS paskirties pastatas,
Unikalus Nr. 6599-5000-7010
- Esamas GYDymo paskirties pastatas,
Unikalus Nr. 6599-5000-6013

PREKYBOS paskirties pastato patalpų eksplikacija. Esama situacija		
Patalpos Nr.	Patalpa	Plotas, m²
1 - 1	Tambūras	2,94
1 - 2	Vaistinė	23,56
1 - 3	Asistentinė	11,59
1 - 4	Plovykla	12,71
1 - 5	Sterilizacinė	9,28
1 - 6	Vaistų sandėlis	14,43
1 - 7	Vaistų sandėlis	6,48
1 - 8	Tualetas	1,39
1 - 9	Prausykla	3,89
1 - 10	Sandėliukas	4,42
1 - 11	Sandėliukas	1,87
1 - 12	Koridorius	22,14
1 - 13	Kabinetas	11,19
1 - 14	Sandėliukas	2,40
Iš viso PREKYBOS pask. p.		128,29

2 AUKŠTAS

ANTRO AUKŠTO PLANAS. ESAMA SITUACIJA

GYDYMO paskirties pastato dalis (ambulatorija)

1/1 1/2 1/3 1/100



☐ Sienos - plytų mūras


☒ Esamas GYDYMŲ paskirties pastatas,
Unikalus Nr. 6599-5000-6013

GYDYMO paskirties pastato dalies (ambulatorijos) patalpų eksplikacija. Es. situacija		
Patalpos Nr.	Patalpa	Plotas, m ²
2 - 1	Foje	27,08
2 - 2	Kabinetas	6,11
2 - 3	Koridorius	2,58
2 - 4	Kabinetas	30,54
2 - 5	Kabinetas	10,67
2 - 6	Tualetas	1,46
2 - 7	Prausykla	2,15
2 - 8	Kabinetas	9,63
2 - 9	Kabinetas	11,31
2 - 10	Sandėliukas	3,65
2 - 11	Sandėliukas	4,73
2 - 12	Kabinetas	4,86
2 - 13	Kabinetas	18,43
2 - 14	Koridorius	1,85
2 - 15	Higienos kamb.	4,28
2 - 16	Sandėliukas	2,52
2 - 17	Kabinetas	16,58
2 - 18	Kabinetas	20,66
2 - 19	Koridorius	28,94
2 - 20	Holas	17,24
2 - 21	Kabinetas	27,07
2 - 22	Kabinetas	10,33
2 - 23	Laboratorija	7,12
2 - 24	Kabinetas	15,28
Viso II a. ambulatorijoje:		285,07
Iš viso ambulatorijoje:		528,54
GYDYMO paskirties pastato dalies (gyvenamos) patalpų eksplikacija. Esama situacija		
Patalpos Nr.	Patalpa	Plotas, m ²
2 - 1	Koridorius	8,84
2 - 2	Kambarys	16,34
2 - 3	Kambarys	13,71
2 - 4	Vonia	3,43
2 - 5	Kambarys	10,46
2 - 6	Virtuvė	8,58
Viso II bute:		61,36
Iš viso gyvenamo (butuose):		122,87
Iš viso GYDYMO pask. pastate (su rūsiu ir garažu):		1121,89

DOKUMENTO ŽYMUO	24114-01-PP.B-03
-----------------	------------------

LAPAS	LAPU
4	4

RŪŠIO PLANAS, M 1 : 150

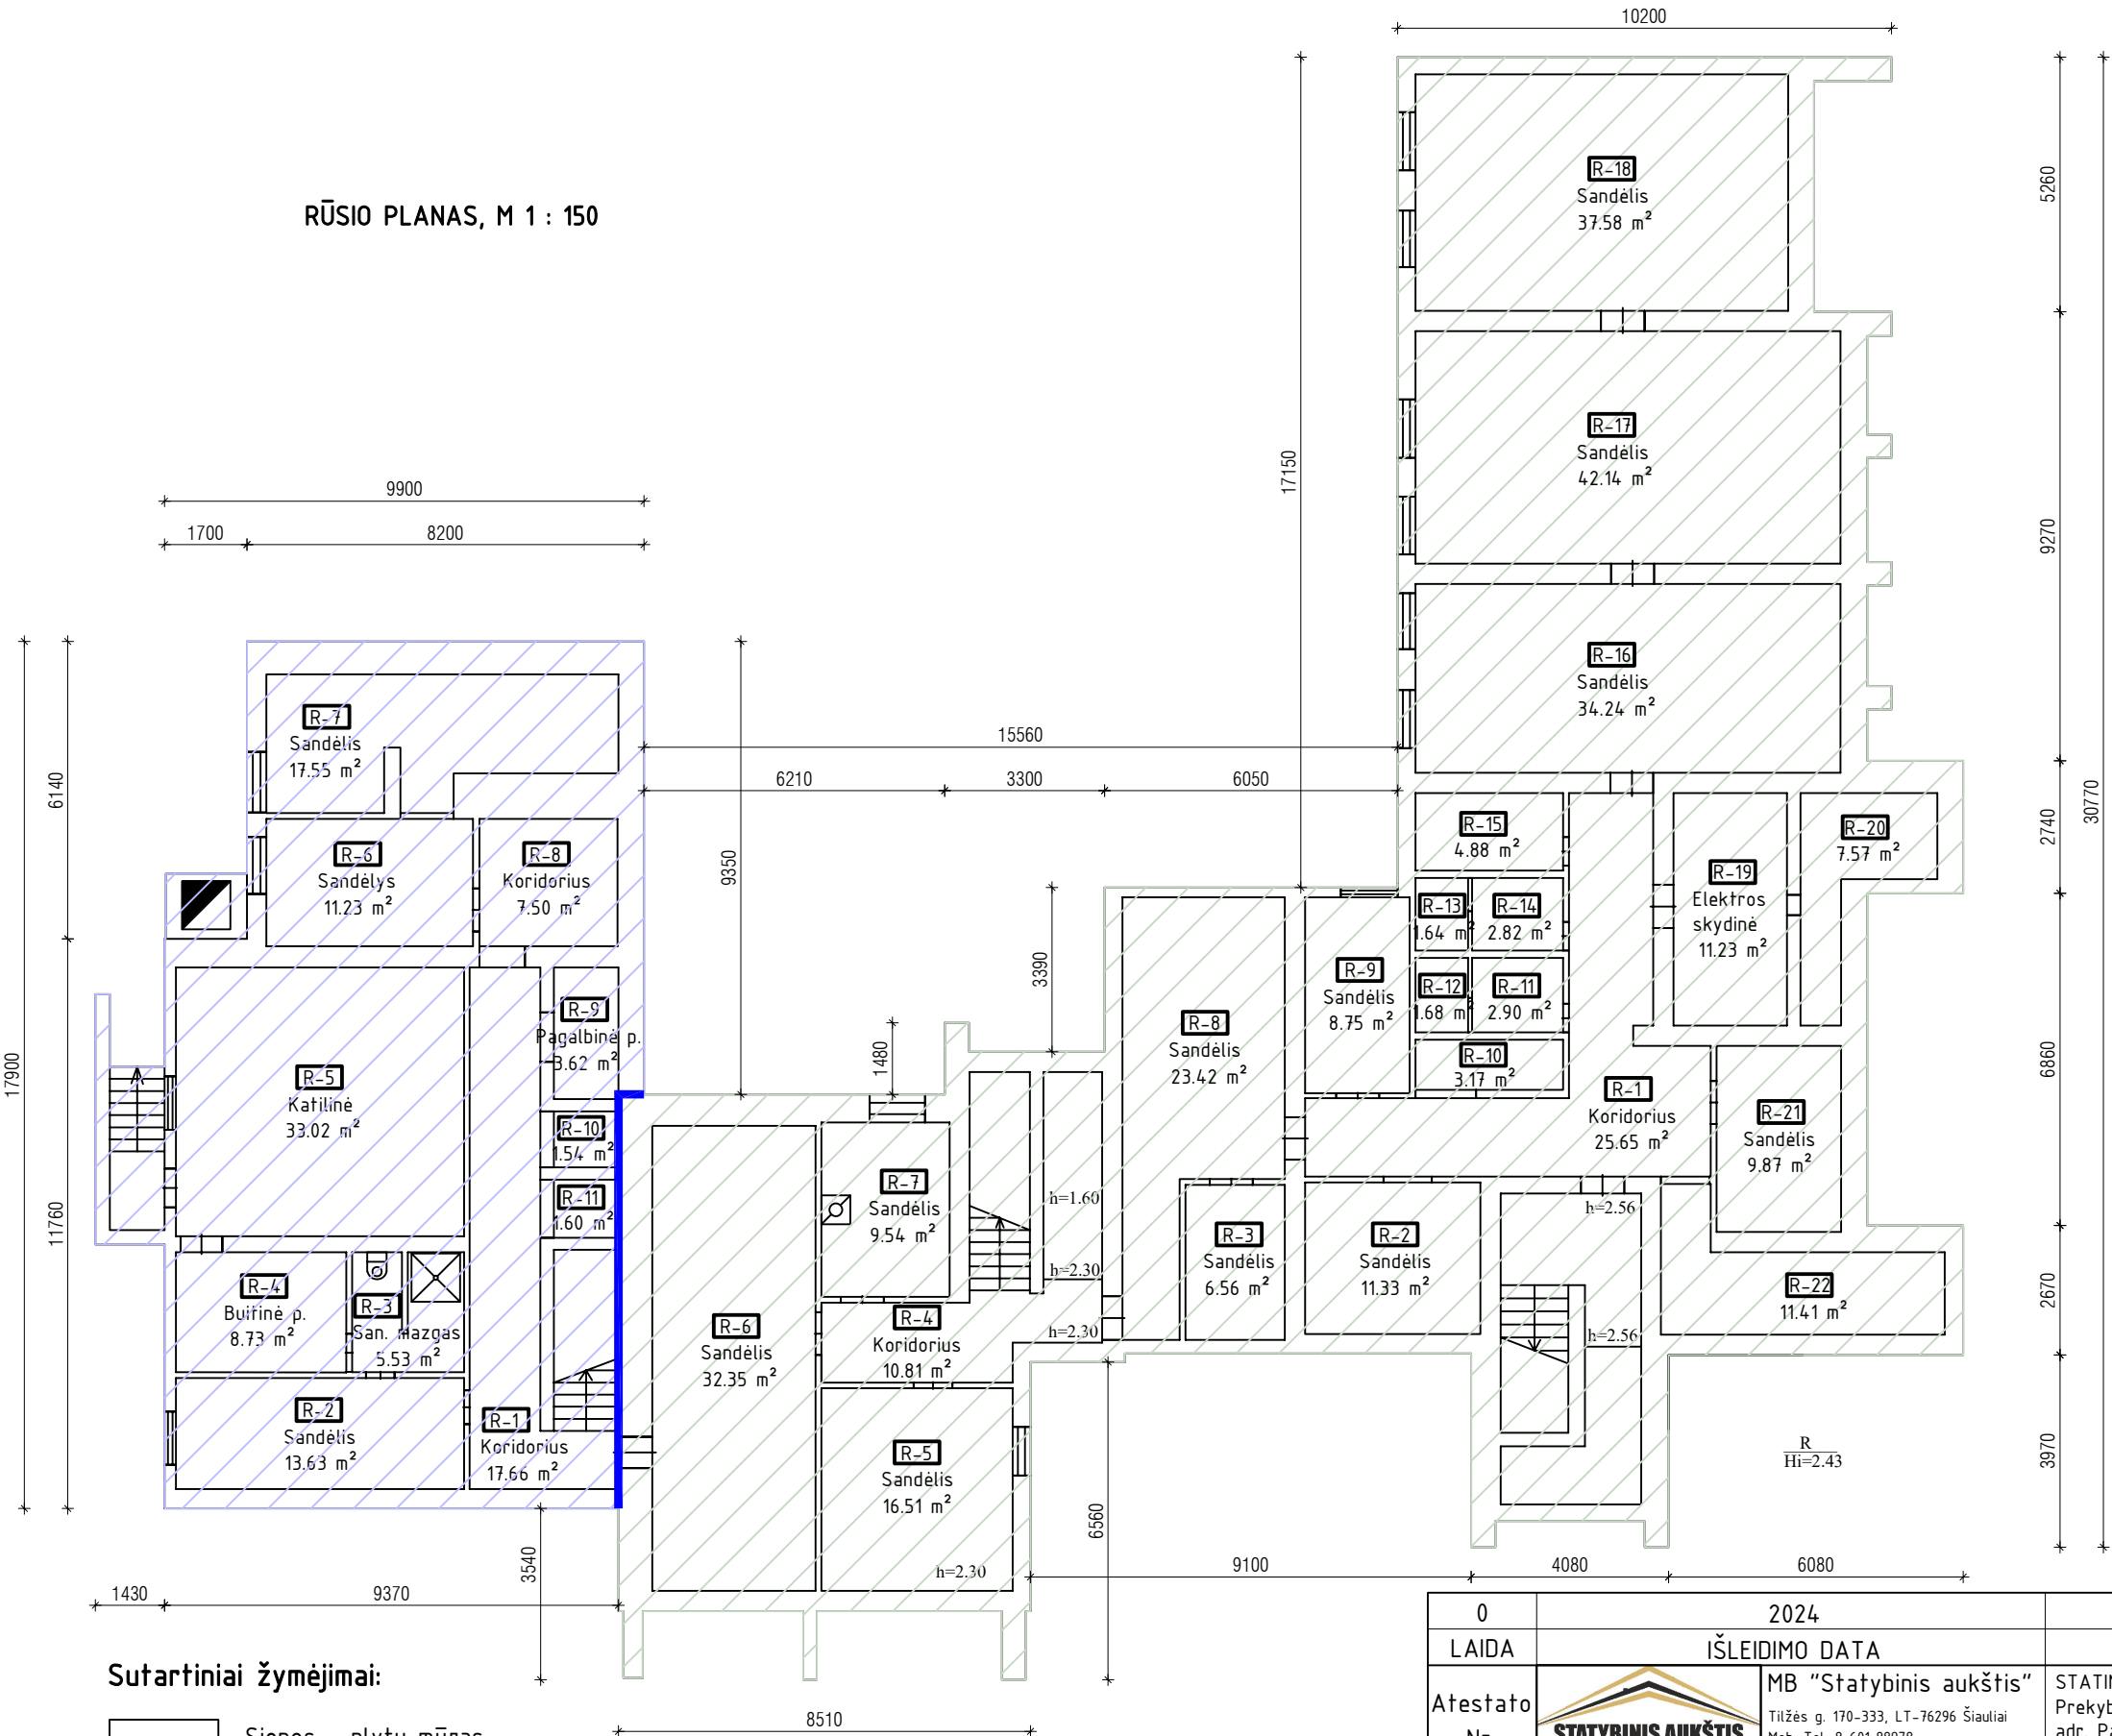

Sutartiniai žymėjimai:

- Sienos - plytų mūras
- PREKYBOS paskirties pastatas, Unikalus Nr. 6599-5000-7010
- GYDYMO paskirties pastatas, Unikalus Nr. 6599-5000-6013


PASTABOS:

- Matmenys nurodyti milimetrais (mm).
- Planas braižytas pagal inventorizacijos brėžinius ir vietoje darytus apmatavimus, galimi netikslumai.
- Visus matmenis, kiekius ir dydžius tikslinti vietoje.

PREKYBOS paskirties pastato patalpų eksplikacija		
Patalpos Nr.	Patalpa	Plotas, m ²
R - 1	Koridorius	17,66
R - 2	Sandėlis	13,63
R - 3	San. mazgas	5,53
R - 4	Buitinė patalpa	8,73
R - 5	Katilinė	33,02
R - 6	Sandėlis	11,23
R - 7	Sandėlis	17,55
R - 8	Koridorius	7,50
R - 9	Pagalbinė patalpa	3,62
R - 10	Pagalbinė patalpa	1,54
R - 11	Pagalbinė patalpa	1,60
Viso:		121,61
GYDYMO paskirties pastato patalpų eksplikacija		
Patalpos Nr.	Patalpa	Plotas, m ²
R - 1	Koridorius	25,65
R - 2	Sandėlis	11,33
R - 3	Sandėlis	6,56
R - 4	Koridorius	10,81
R - 5	Sandėlis	16,51
R - 6	Sandėlis	32,35
R - 7	Sandėlis	9,54
R - 8	Sandėlis	23,42
R - 9	Sandėlis	8,75
R - 10	Sandėlis	3,17
R - 11	Sandėlis	2,90
R - 12	Sandėlis	1,68
R - 13	Sandėlis	1,64
R - 14	Sandėlis	2,82
R - 15	Sandėlis	4,88
R - 16	Sandėlis	34,24
R - 17	Sandėlis	42,14
R - 18	Sandėlis	37,58
R - 19	Elektros skydinė	11,23
R - 20	Vent. kamera	7,57
R - 21	Sandėlis	9,87
R - 22	Sandėlis	11,41
Viso:		316,05

0	2024		Statybos leidimui. Statybai	
LAIDA	IŠLEIDIMO DATA		STATUSAS. IŠLEIDIMO PRIEŽASTIS (JEI TAIKOMA)	
Atestato Nr.			STATINIO PROJEKTO PAVADINIMAS	
			Prekybos ir gydymo paskirties pastatų, adr. Pakruojo r. sav., Lygumai, Juknaičių g. 5, performavimo projektiniai pasiūlymai, keičiant dalies patalpų paskirtį	
35973	PV	D. Vozbutė	DOKUMENTO PAVADINIMAS	
			AUKŠTŲ PLANAI, M 1 : 150 (po pastatų performavimo)	
			LAIKA	
			0	
LT	STATYTOJAS IR (ARBA) UŽSAKOVAS		DOKUMENTO ŽYMUO	
	PAKRUOJO RAJONO SAVIVALDYBĖ		24114-01-PP.B-04	
			LAPAS	LAPŲ
			1	3

PIRMO AUKŠTO PLANAS, M 1 : 150

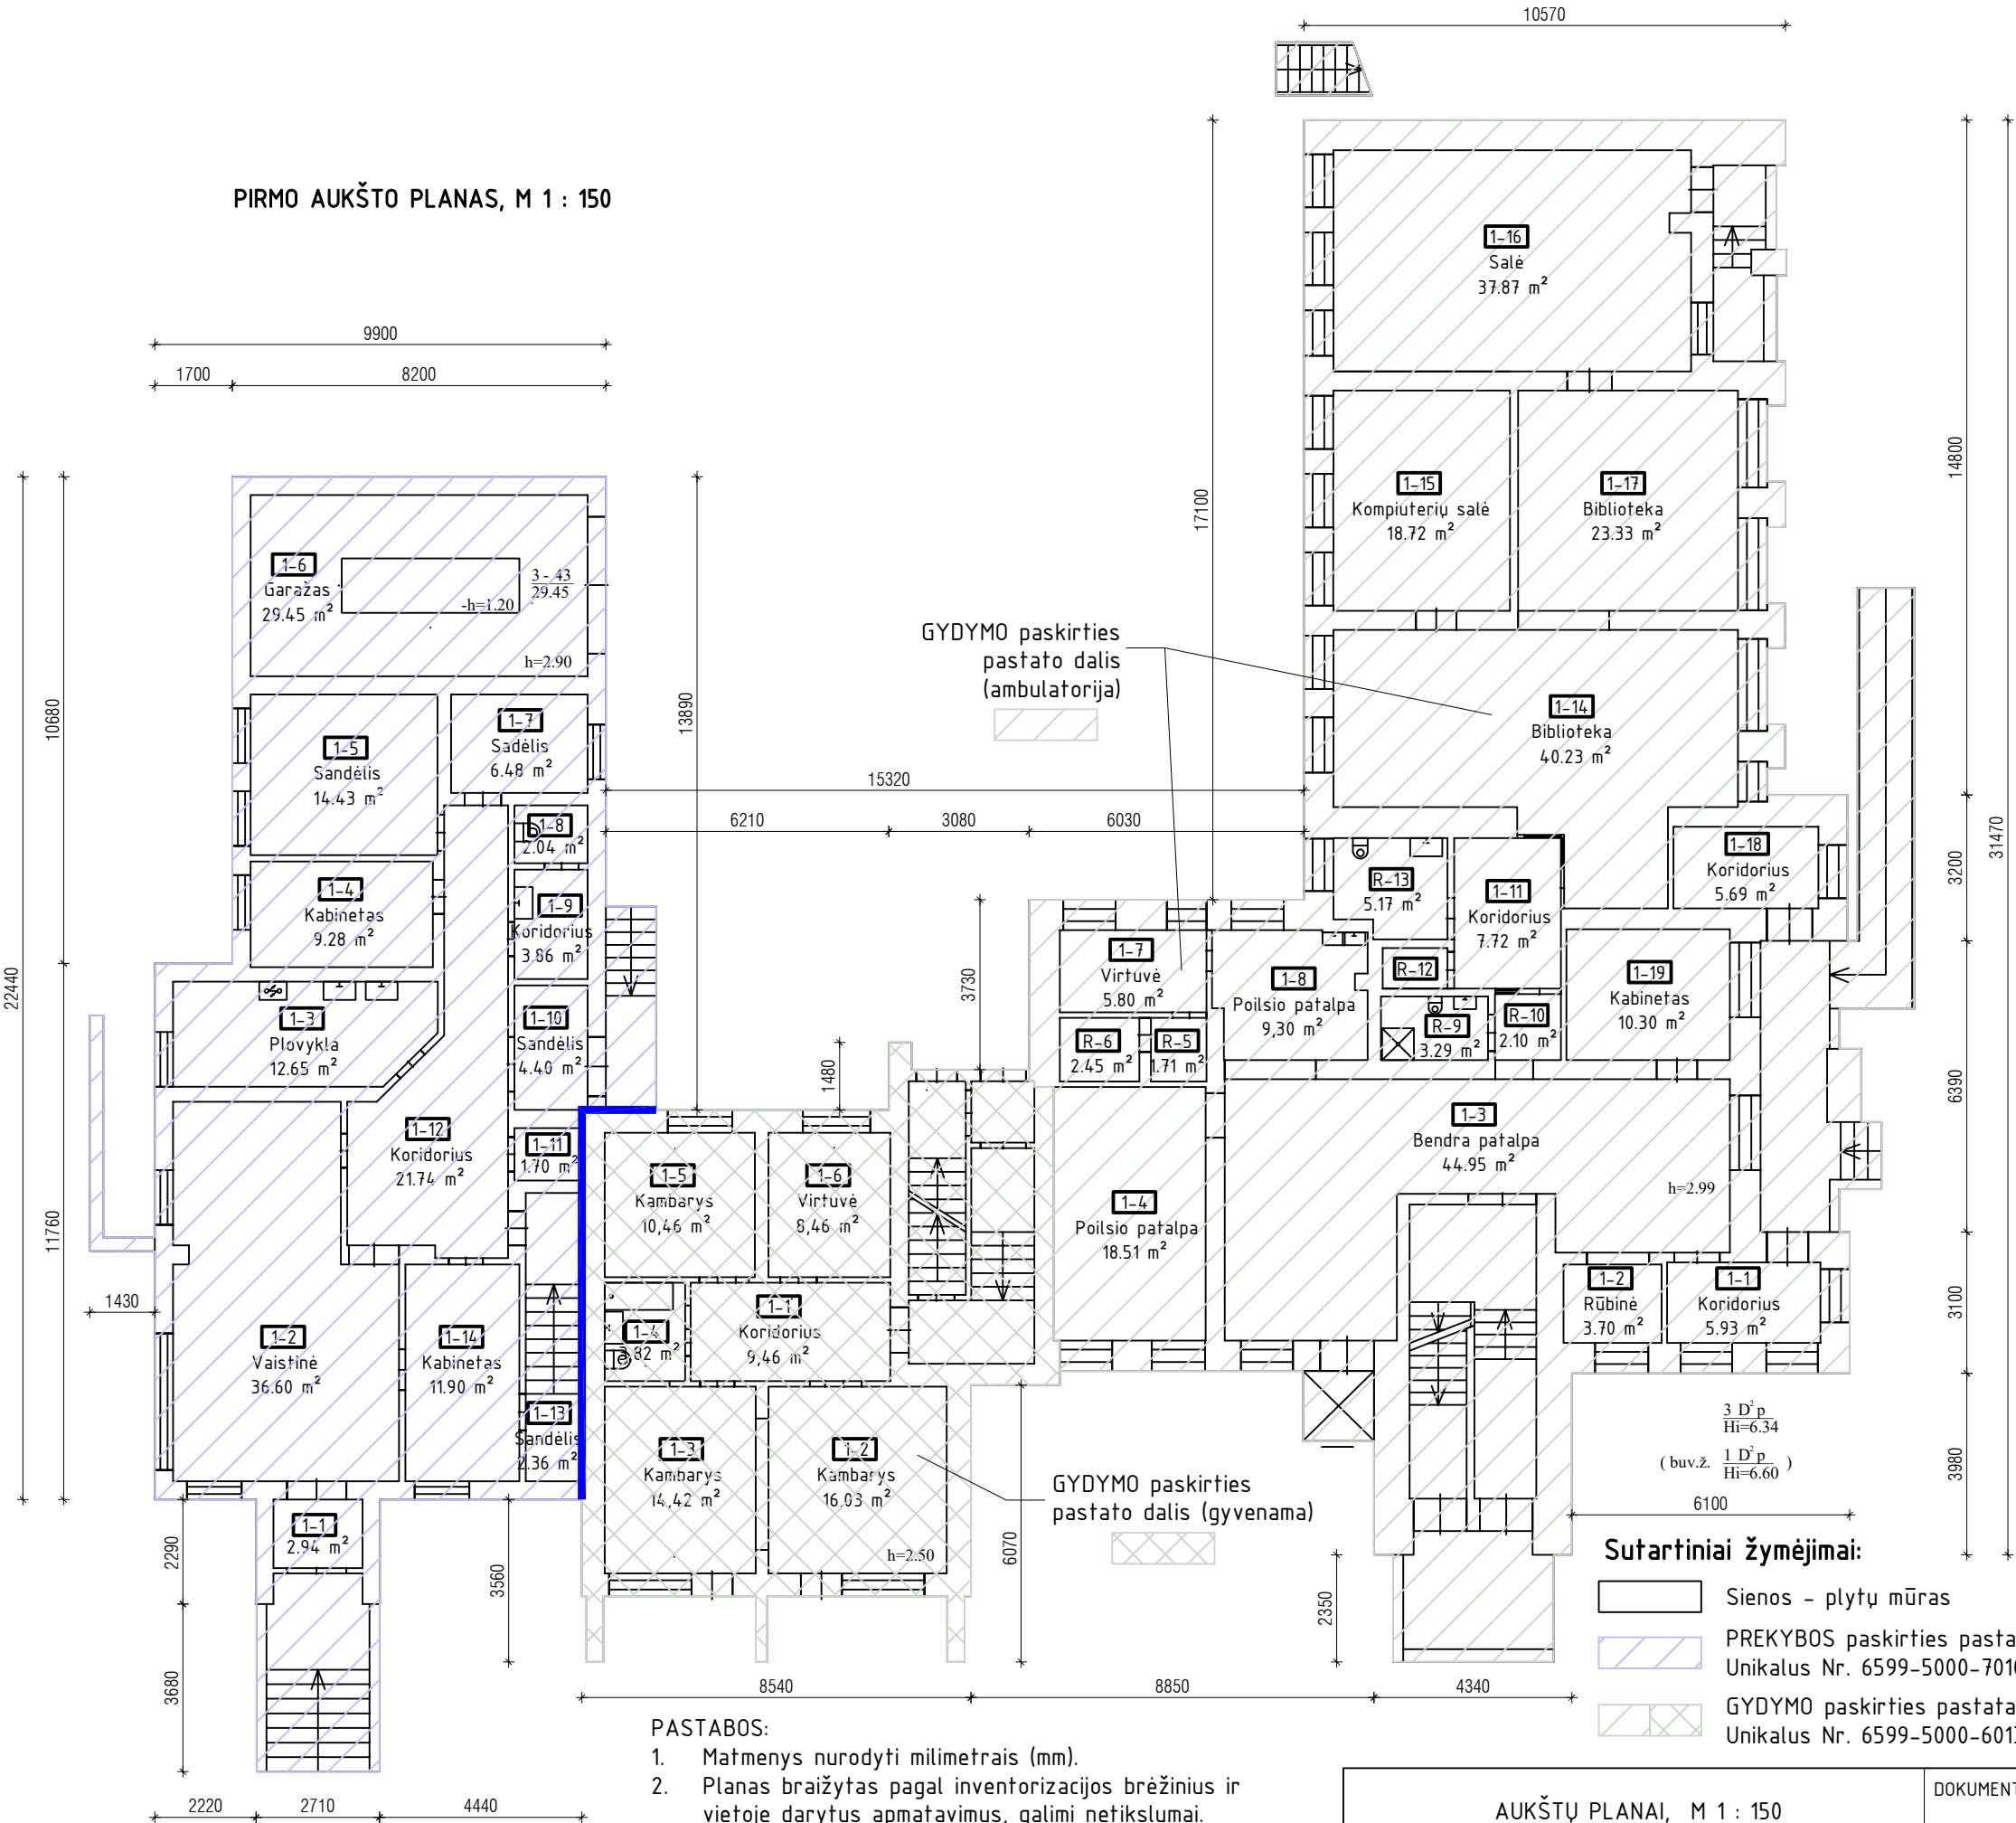

- PASTABOS:
1. Matmenys nurodyti milimetrais (mm).
 2. Planas braižytas pagal inventorizacijos brėžinius ir vietoje darytus apmatavimus, galimi netikslumai.
 3. Visus matmenis, kiekius ir dydžius tikslinti vietoje.

Sutartiniai žymėjimai:

- Sienos - plytų mūras
- PREKYBOS paskirties pastatas, Unikalus Nr. 6599-5000-7010
- GYDYMO paskirties pastatas, Unikalus Nr. 6599-5000-6013

PREKYBOS paskirties pastato patalpų eksplikacija		
Patalpos Nr.	Patalpa	Plotas, m²
1 - 1	Koridorius	2,94
1 - 2	Vaistinė	36,60
1 - 3	Plovykla	12,65
1 - 4	Kabinetas	9,28
1 - 5	Sandėlis	14,43
1 - 6	Garažas	29,45
1 - 7	Sandėlis	6,48
1 - 8	Tualetas	2,04
1 - 9	Koridorius	3,86
1 - 10	Sandėlis	4,40
1 - 11	Sandėlis	1,70
1 - 12	Koridorius	21,74
1 - 13	Sandėlis	2,36
1 - 14	Kabinetas	11,90
Viso I a.:		159,83
Iš viso PREKYBOS p. (25 pat.):		281,44
GYDYMO paskirties pastato dalies (ambulatorijos) patalpų eksplikacija		
1 - 1	Koridorius	5,93
1 - 2	Rūbinė	3,70
1 - 3	Bendra patalpa	44,95
1 - 4	Poilsio patalpa	18,51
1 - 5	Plovykla	1,71
1 - 6	Sandėlis	2,45
1 - 7	Virtuvė	5,80
1 - 8	Poilsio patalpa	9,30
1 - 9	San. mazgas	3,29
1 - 10	Koridorius	2,10
1 - 11	Koridorius	7,72
1 - 12	Pagalbinė patalpa	1,26
1 - 13	San. mazgas	5,17
1 - 14	Biblioteka	40,23
1 - 15	Kompiuterių salė	18,72
1 - 16	Salė	37,87
1 - 17	Biblioteka	23,33
1 - 18	Koridorius	5,69
1 - 19	Kabinetas	10,30
Viso I a. ambulatorijoje:		248,03
GYDYMO paskirties pastato dalies (gyvenamos) patalpų eksplikacija		
1 - 1	Koridorius	9,46
1 - 2	Kambarys	16,03
1 - 3	Kambarys	14,42
1 - 4	Vonia	3,82
1 - 5	Kambarys	10,46
1 - 6	Virtuvė	8,46
Viso I bute:		62,65


AUKŠTŲ PLANAI, M 1 : 150
(po pastatų performavimo)

DOKUMENTO ŽYMUO
24114-01-PP.B-04

LAPAS
2

LAPŲ
3

ANTRO AUKŠTO PLANAS, M 1 : 150

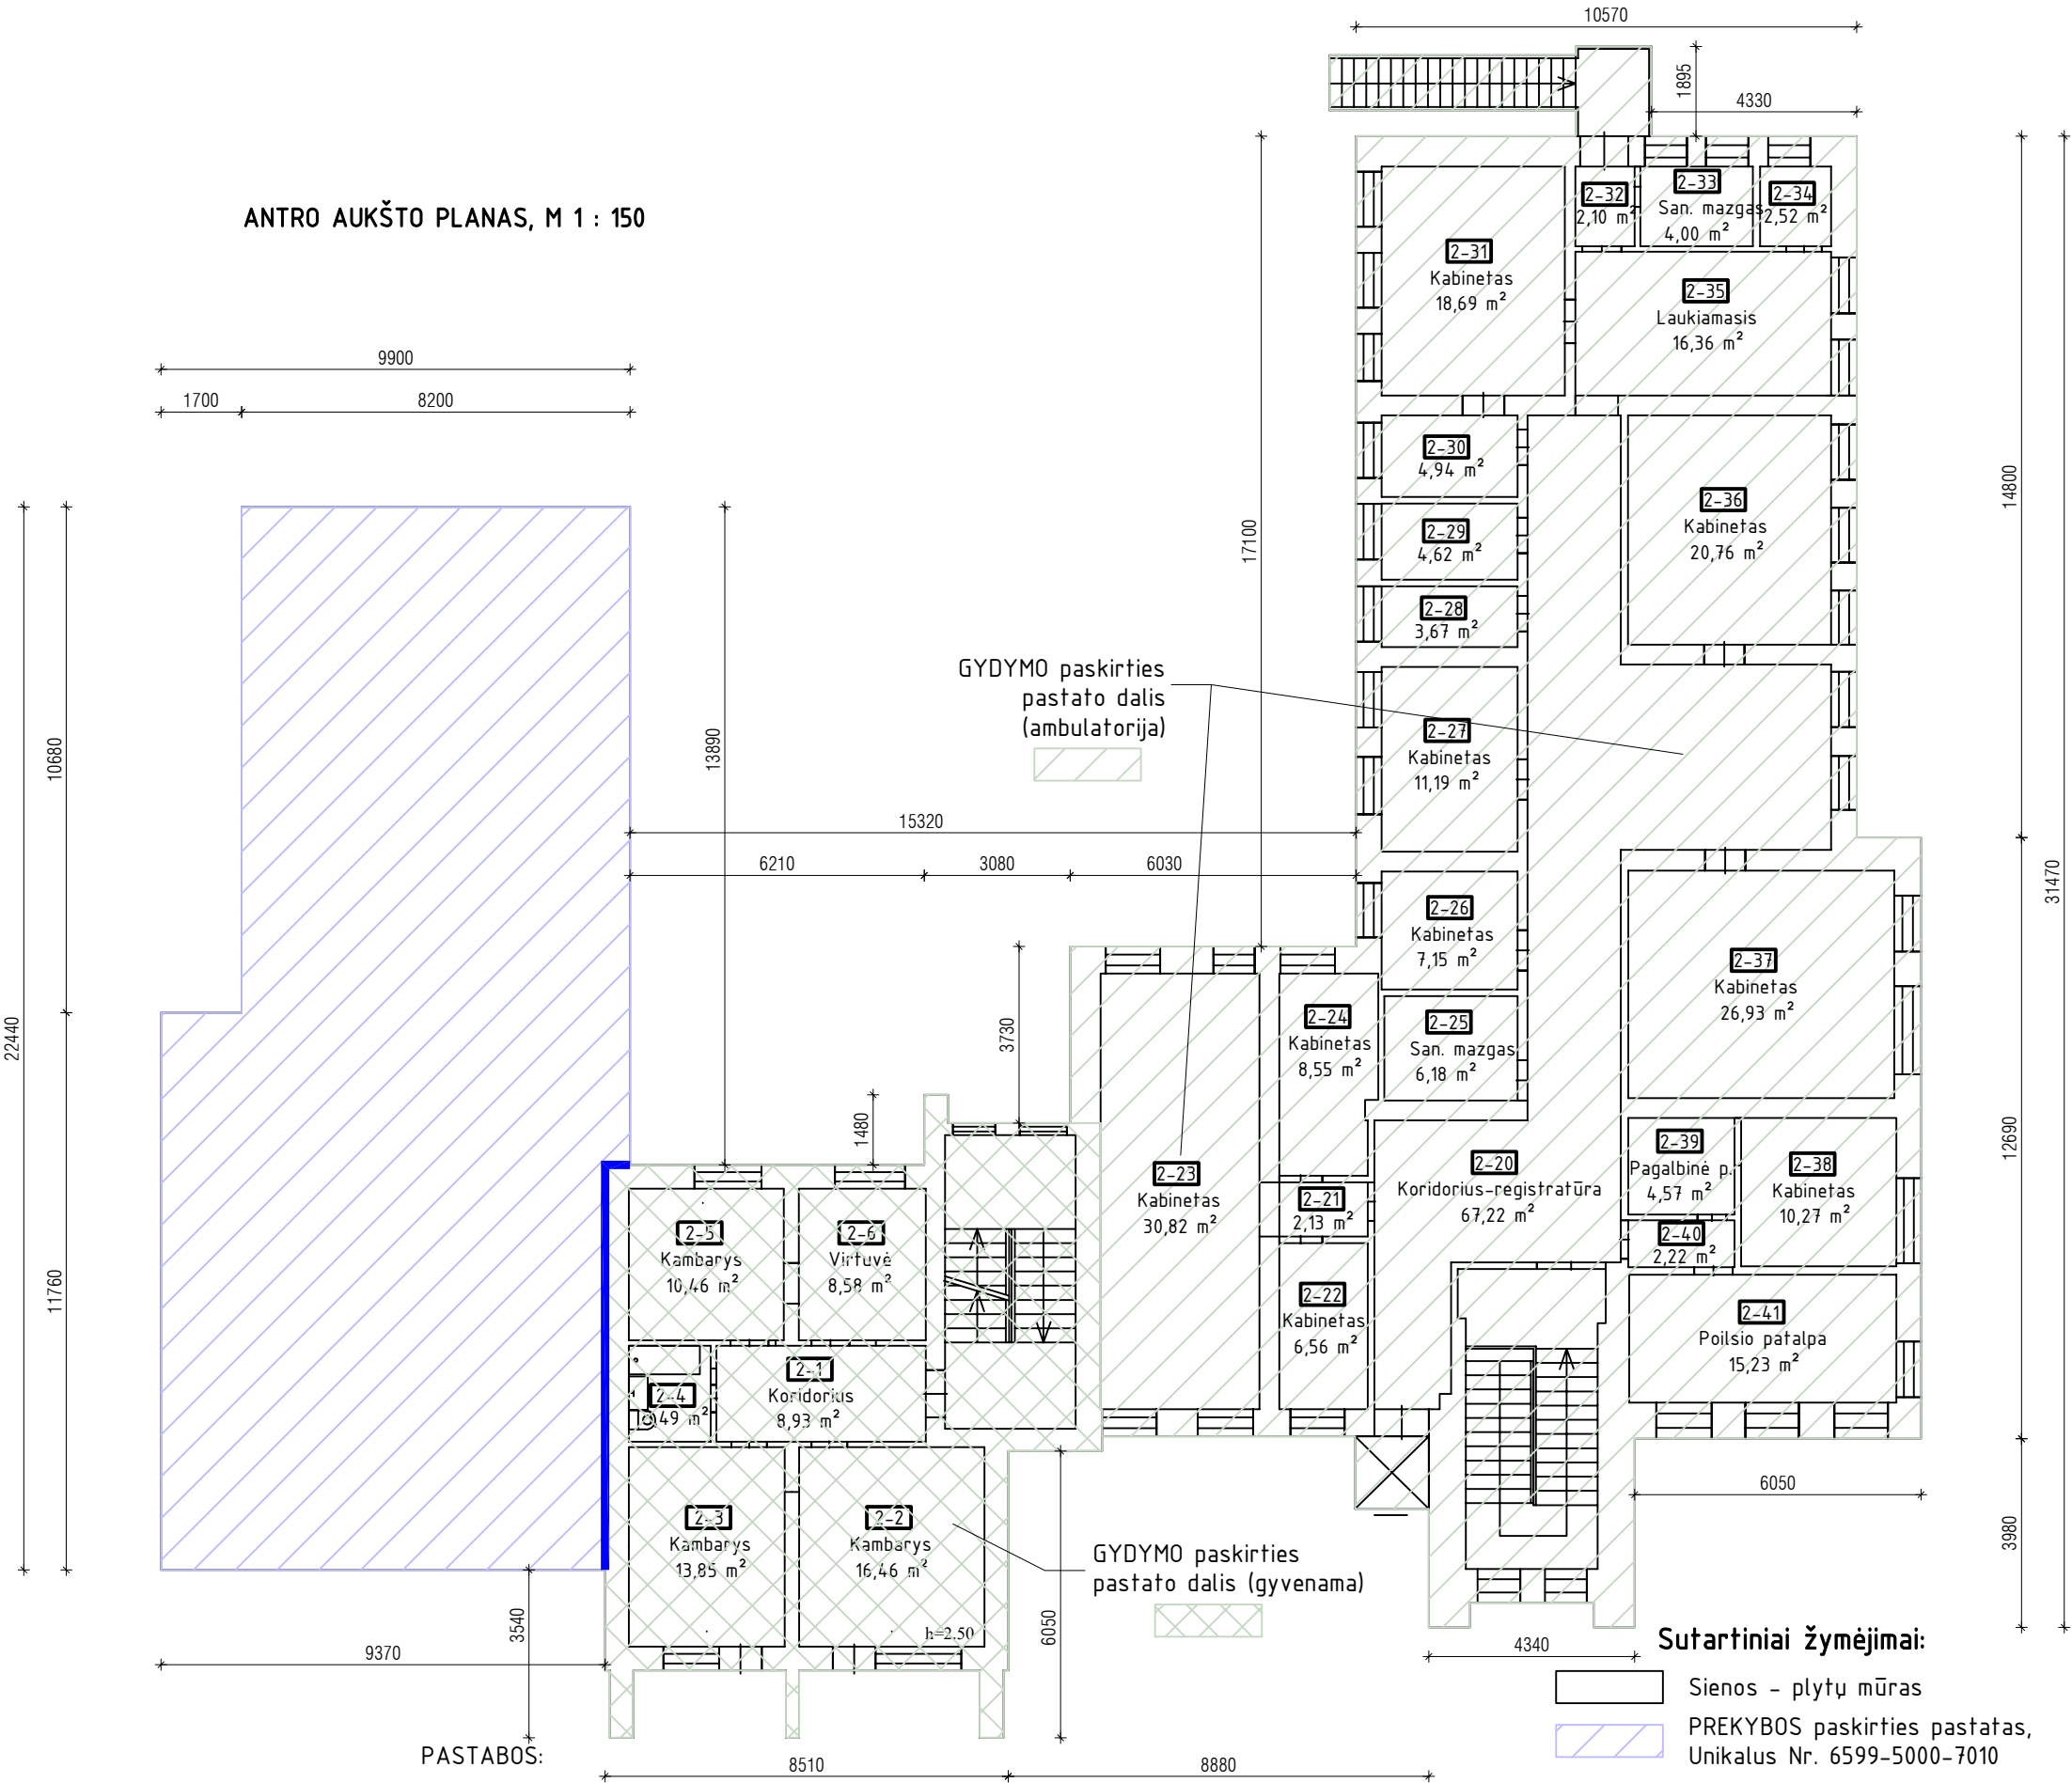

PASTABOS:

1. Matmenys nurodyti milimetrais (mm).
2. Planas braižytas pagal inventorizacijos brėžinius ir vietoje darytus apmatavimus, galimi netikslumai.
3. Visus matmenis, kiekius ir dydžius tikslinti vietoje.

Sutartiniai žymėjimai:

- Sienos - plytų mūras
- PREKYBOS paskirties pastatas, Unikalus Nr. 6599-5000-7010
- GYDYMO paskirties pastatas, Unikalus Nr. 6599-5000-6013

GYDYMO paskirties pastato dalies (gyvenamos) patalpų eksplikacija		
Patalpos Nr.	Patalpa	Plotas, m ²
2 - 20	Koridor.-registratūra	67,22
2 - 21	Koridorius	2,13
2 - 22	Kabinetas	6,56
2 - 23	Kabinetas	30,82
2 - 24	Kabinetas	8,55
2 - 25	San. mazgas	6,18
2 - 26	Kabinetas	7,15
2 - 27	Kabinetas	11,19
2 - 28	Pagalbinė patalpa	3,67
2 - 29	Pagalbinė patalpa	4,62
2 - 30	Kabinetas	4,94
2 - 31	Kabinetas	18,69
2 - 32	Koridorius	2,10
2 - 33	San. mazgas	4,00
2 - 34	Pagalbinė patalpa	2,52
2 - 35	Laukiamasis	16,36
2 - 36	Kabinetas	20,76
2 - 37	Kabinetas	26,93
2 - 38	Kabinetas	10,27
2 - 39	Pagalbinė patalpa	4,57
2 - 40	Koridorius	2,22
2 - 41	Poilsio patalpa	15,23
Viso II a. ambulatorijoje		276,68
Iš viso ambulatorijoje		524,71
GYDYMO paskirties pastato dalies (gyvenamos) patalpų eksplikacija		
Patalpos Nr.	Patalpa	Plotas, m ²
2 - 1	Koridorius	8,93
2 - 2	Kambarys	16,46
2 - 3	Kambarys	13,85
2 - 4	Vonia	3,49
2 - 5	Kambarys	10,46
2 - 6	Virtuvė	8,58
Viso II bute		61,77
Iš viso gyvenamo (butuose)		124,42
Iš viso GYDYMO pask. pastate (75 patalpos (su rūsiu))		965,18

AUKŠTŲ PLANAI, M 1 : 150
(po pastatų performavimo)

DOKUMENTO ŽYMUO
24114-01-PP.B-04

LAPAS	LAPŲ
3	3