

SUTARTINIAI ŽENKLAI	
	Teritorijos, kuriose galima VE statyba
	Artimiausias gyvenamas namas
	Numatomos statyti VE
	Žemės sklypų ribos


Plotas A

Plotas F

UAB "Polilinja"			
Sv. Gertrūdės g. 3-13, Kaunas el.p.:s.urbelis@gmail.com tel. 8-652 71128			
AtestatoNr.	Pareigos	V. Pavardė	Data
PV	J. Pliskauskienė		2023 01
asistentė	R. Vansauskaitė		2023 01

VĖJO ELEKTRINIŲ IŠDĖSTYMO PAKRUOJO RAJONO SAVIVALDYBĖS TERITORIJOJE, PAŠVITINIO IR ŽEIMELIO SENIŪNIJOSE, SPECIALIUS PLANAS			
VE išsidėstymas specialiojo plano teritorijoje artimiausios gyvenamosios aplinkos atžvilgiu			
Organizatorius: Pakruojo rajono savivaldybės administracijos direktorius			
SPRENDINIAI M 1:10000			
Dalis	Etapas	Lapas	Lapų
1	SPRENDINIAI	1	5

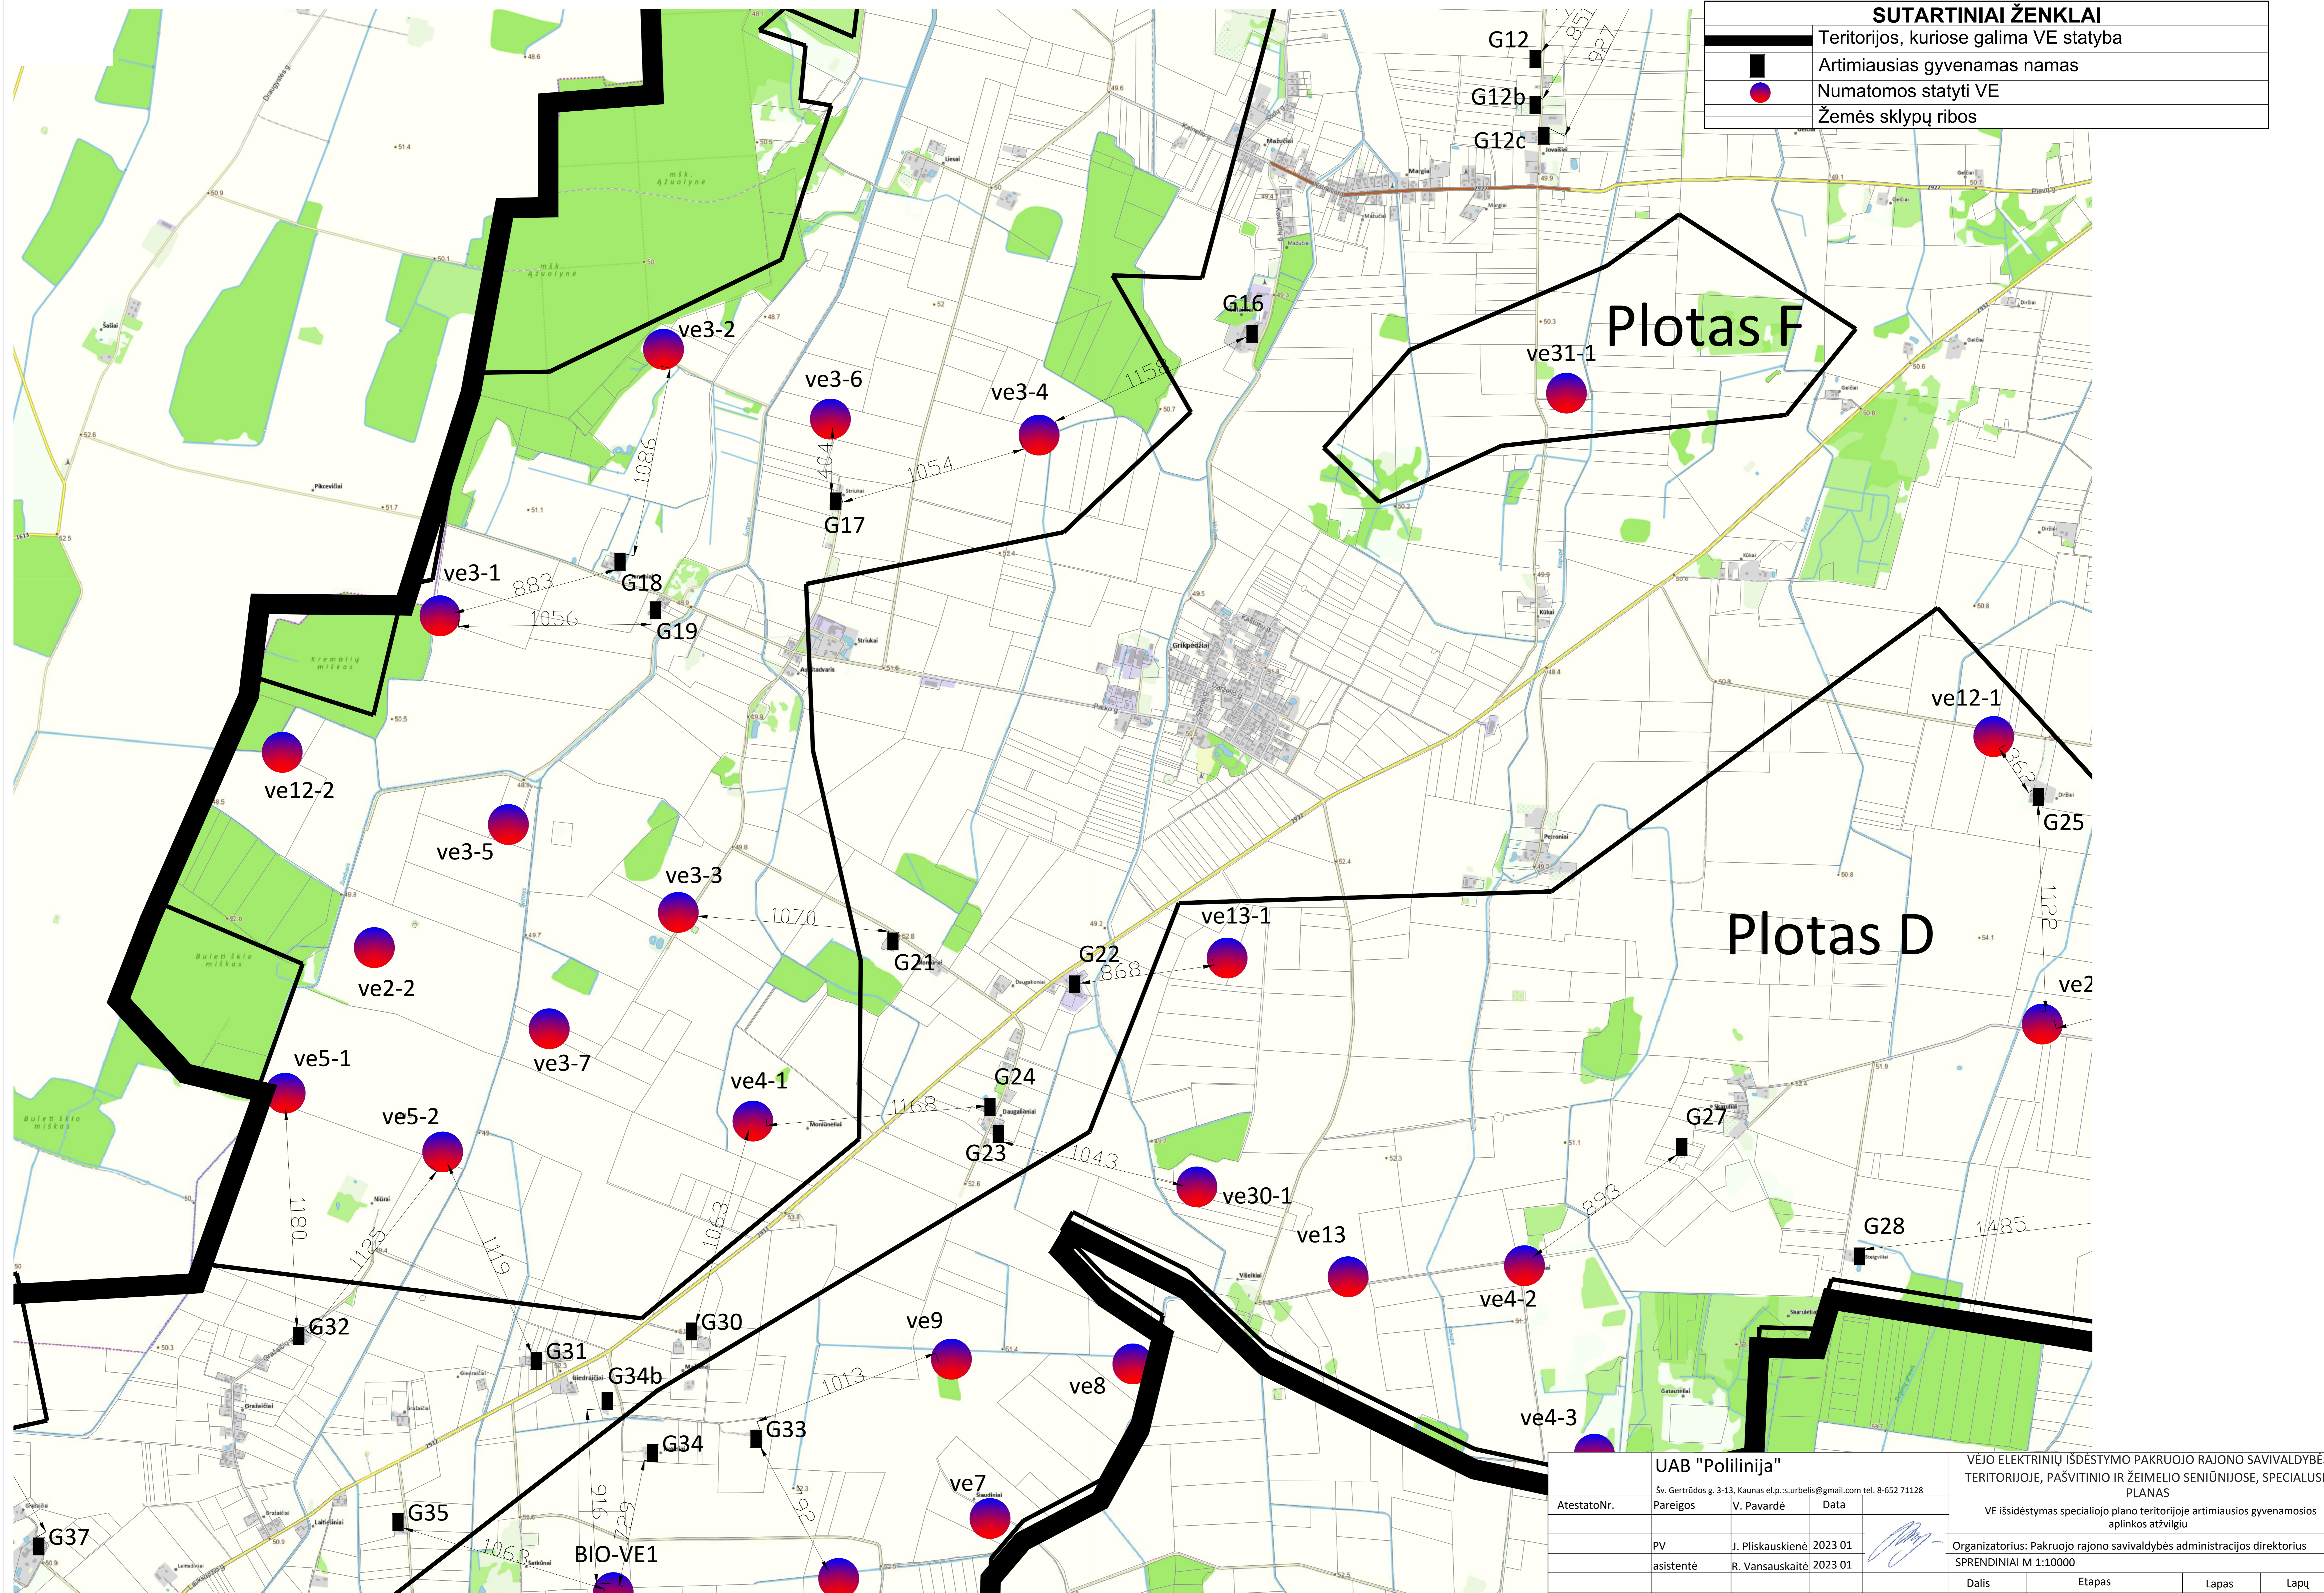


 
SUTARTINIAI ŽENKLAI	
	Teritorijos, kuriose galima VE statyba
	Artimiausias gyvenamas namas
	Numatomos statyti VE
	Žemės sklypų ribos




UAB "Poliinija"			
AtestatoNr.	Sv. Gertrūdos g. 3-13, Kaunas el.p.:s.urbelis@gmail.com tel. 8-652 71128	Pareigos	V. Pavardė
			Data
		PV asistentė	J. Pliskauskienė 2023 01 R. Vansauskaitė 2023 01

VĒJO ELEKTRINIŲ IŠDĚSTYMO PAKRUOJO RAJONO SAVIVALDYBĖS TERITORIJOJE, PAŠVITINIO IR ŽEIMELIO SENIŪNIJOSE, SPECIALUSIS PLANAS			
VE išsidėstymas specialiojo plano teritorijoje artimiausios gyvenamosios aplinkos atžvilgiu			
Organizatorius: Pakruojo rajono savivaldybės administracijos direktorius			
SPRENDINIAI M 1:10000			
Dalis	Etapas	Lapas	Lapų
1	SPRENDINIAI	2	5

SUTARTINIAI ŽENKLAI

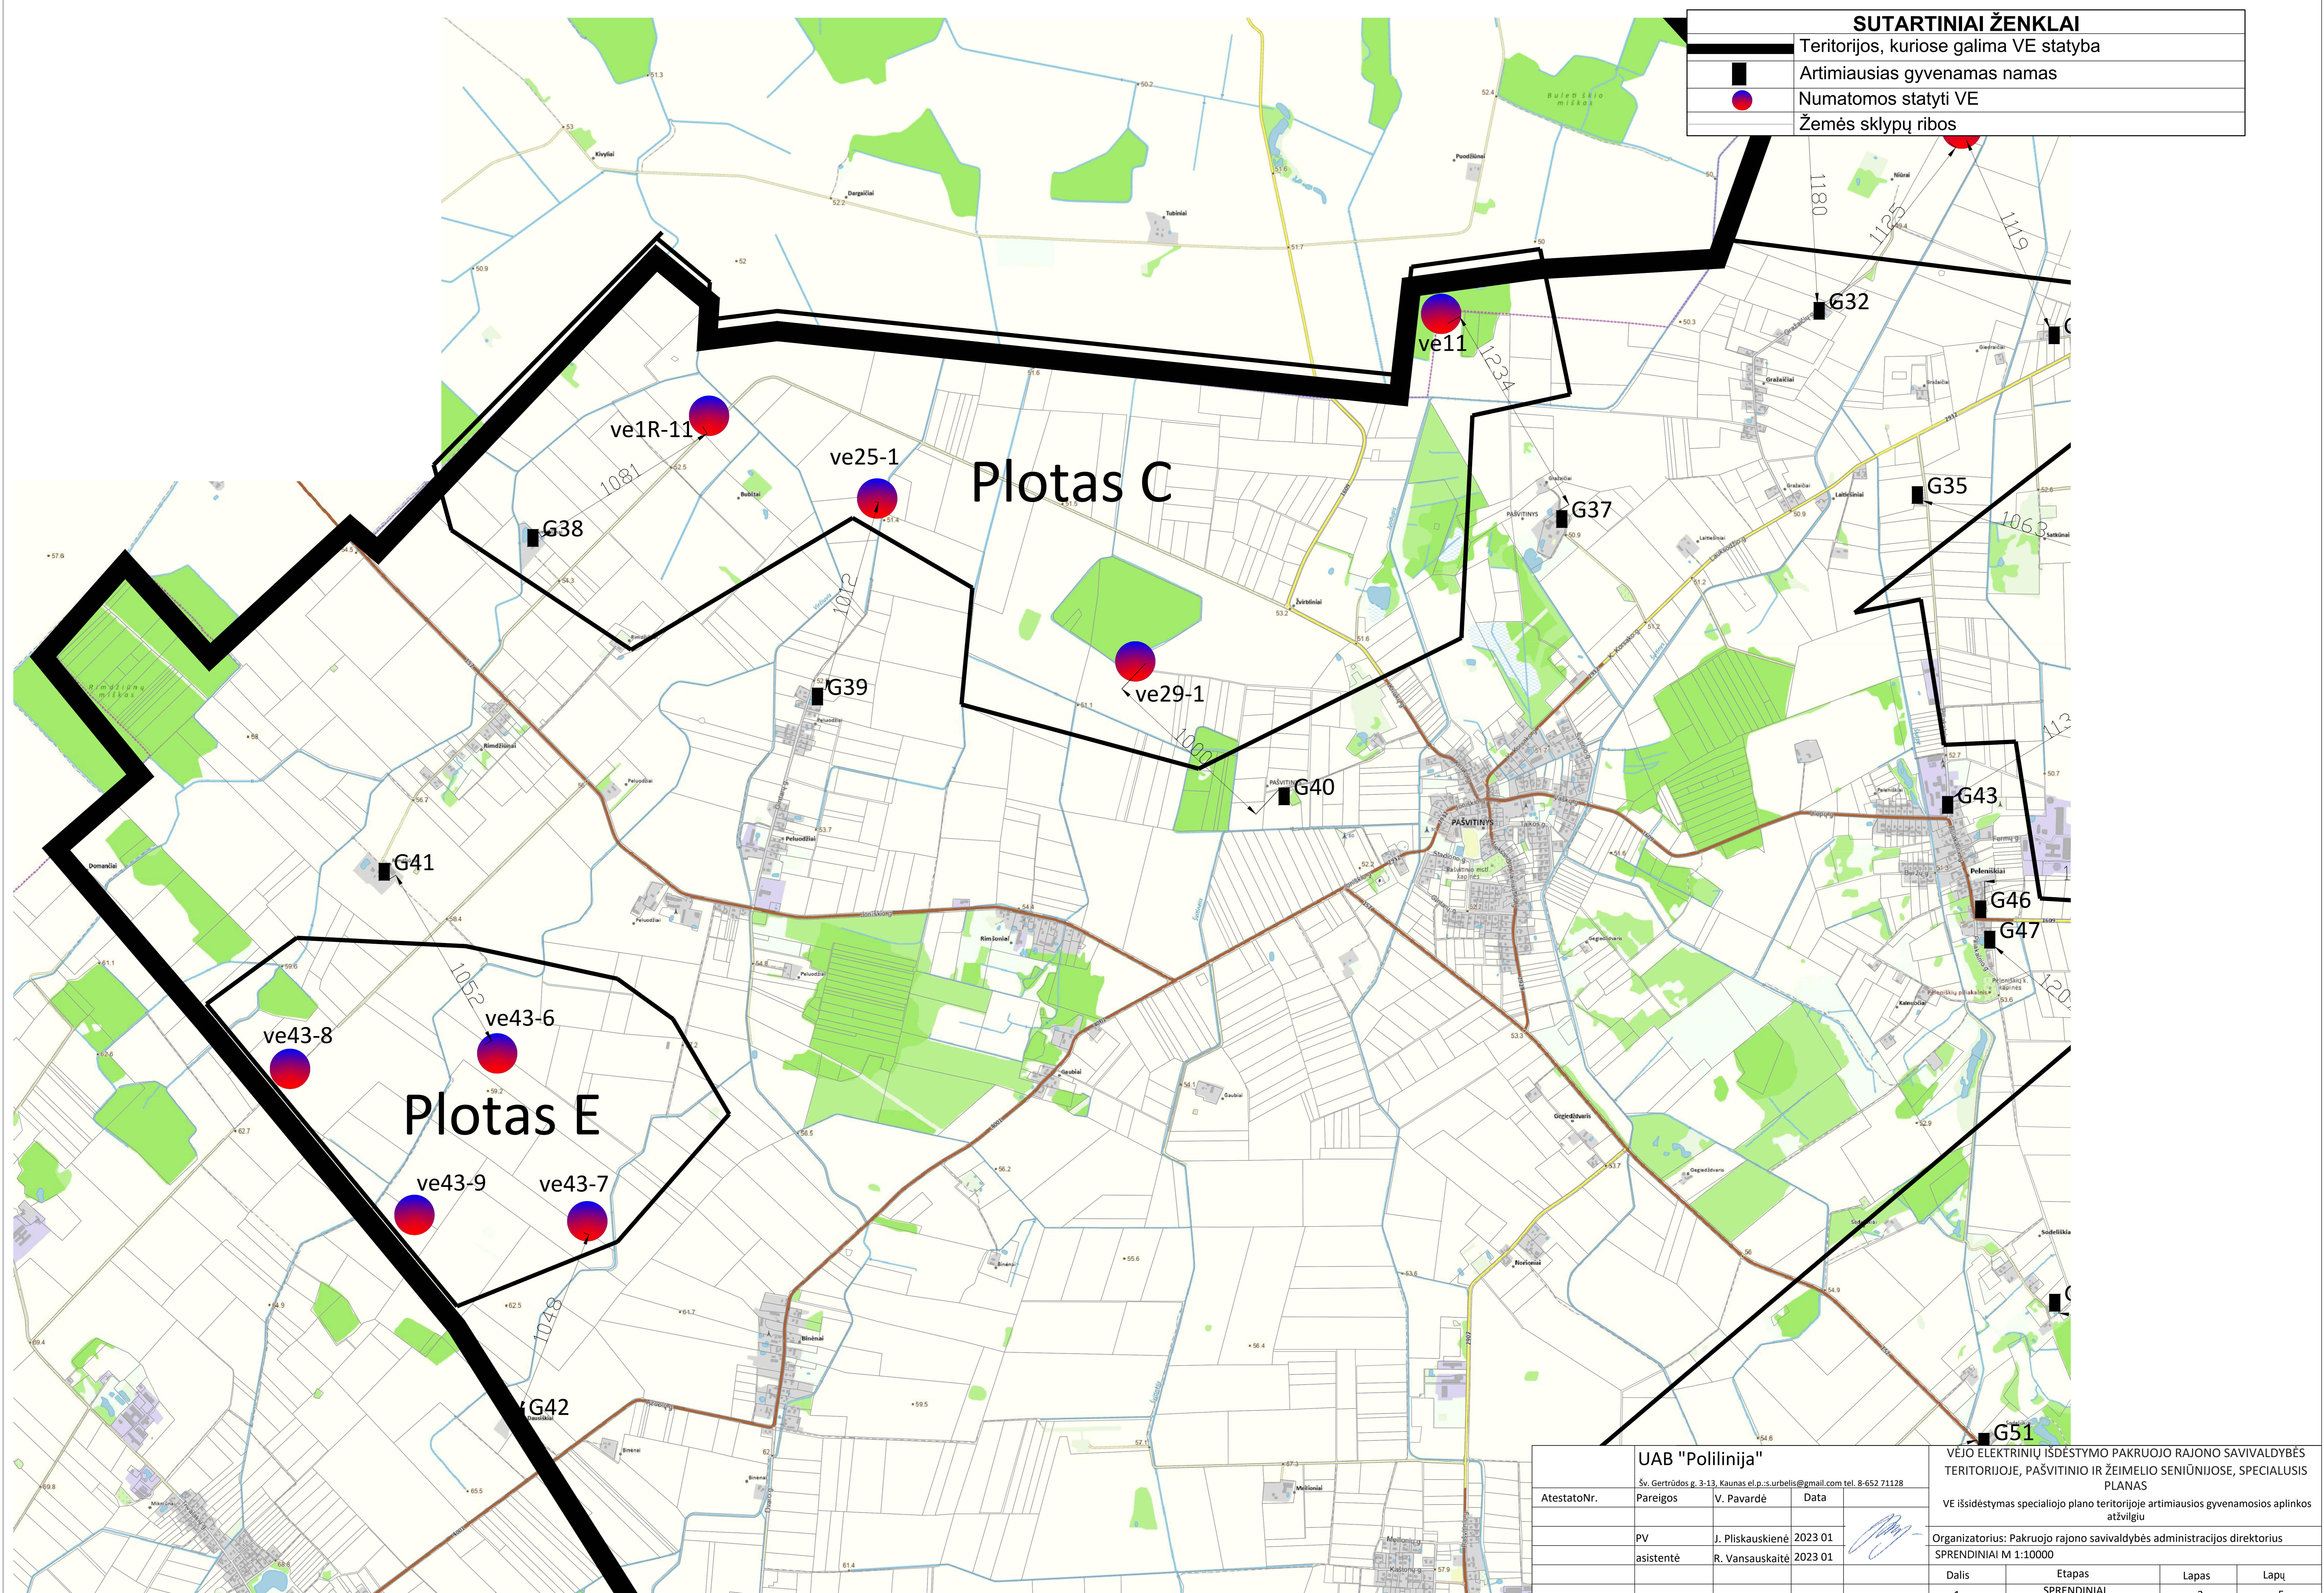



-  Teritorijos, kuriose galima VE statyba
-  Artimiausias gyvenamas namas
-  Numatomos statyti VE
-  Žemės sklypų ribos




UAB "Polilinja"			
Sv. Gertrūdos g. 3-13, Kaunas el.p.: s.urbelis@gmail.com tel. 8-652 71128			
AtestatoNr.	Pareigos	V. Pavardė	Data
	PV	J. Pliskauskienė	2023 01
	asistentė	R. Vansauskaitė	2023 01

VEJO ELEKTRINIŲ IŠDĖSTYMO PAKRUOJO RAJONO SAVIVALDYBĖS TERITORIJOJE, PAŠVITINIO IR ŽEIMELIO SENIŪNIJOSE, SPECIALUSIS PLANAS			
VE išdėstymas specialiojo plano teritorijoje artimiausios gyvenamosios aplinkos atžvilgiu			
Organizatorius: Pakruojo rajono savivaldybės administracijos direktorius			
SPRENDINIAI M 1:10000			
Dalis	Etapas	Lapas	Lapų
1	SPRENDINIAI	3	5


SUTARTINIAI ŽENKLAI

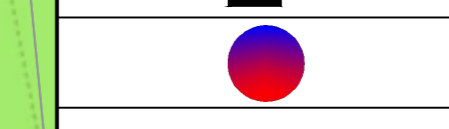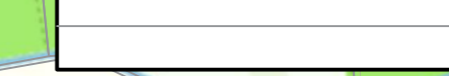-  Teritorijos, kuriose galima VE statyba
-  Artimiausias gyvenamas namas
-  Numatomos statyti VE
-  Žemės sklypų ribos

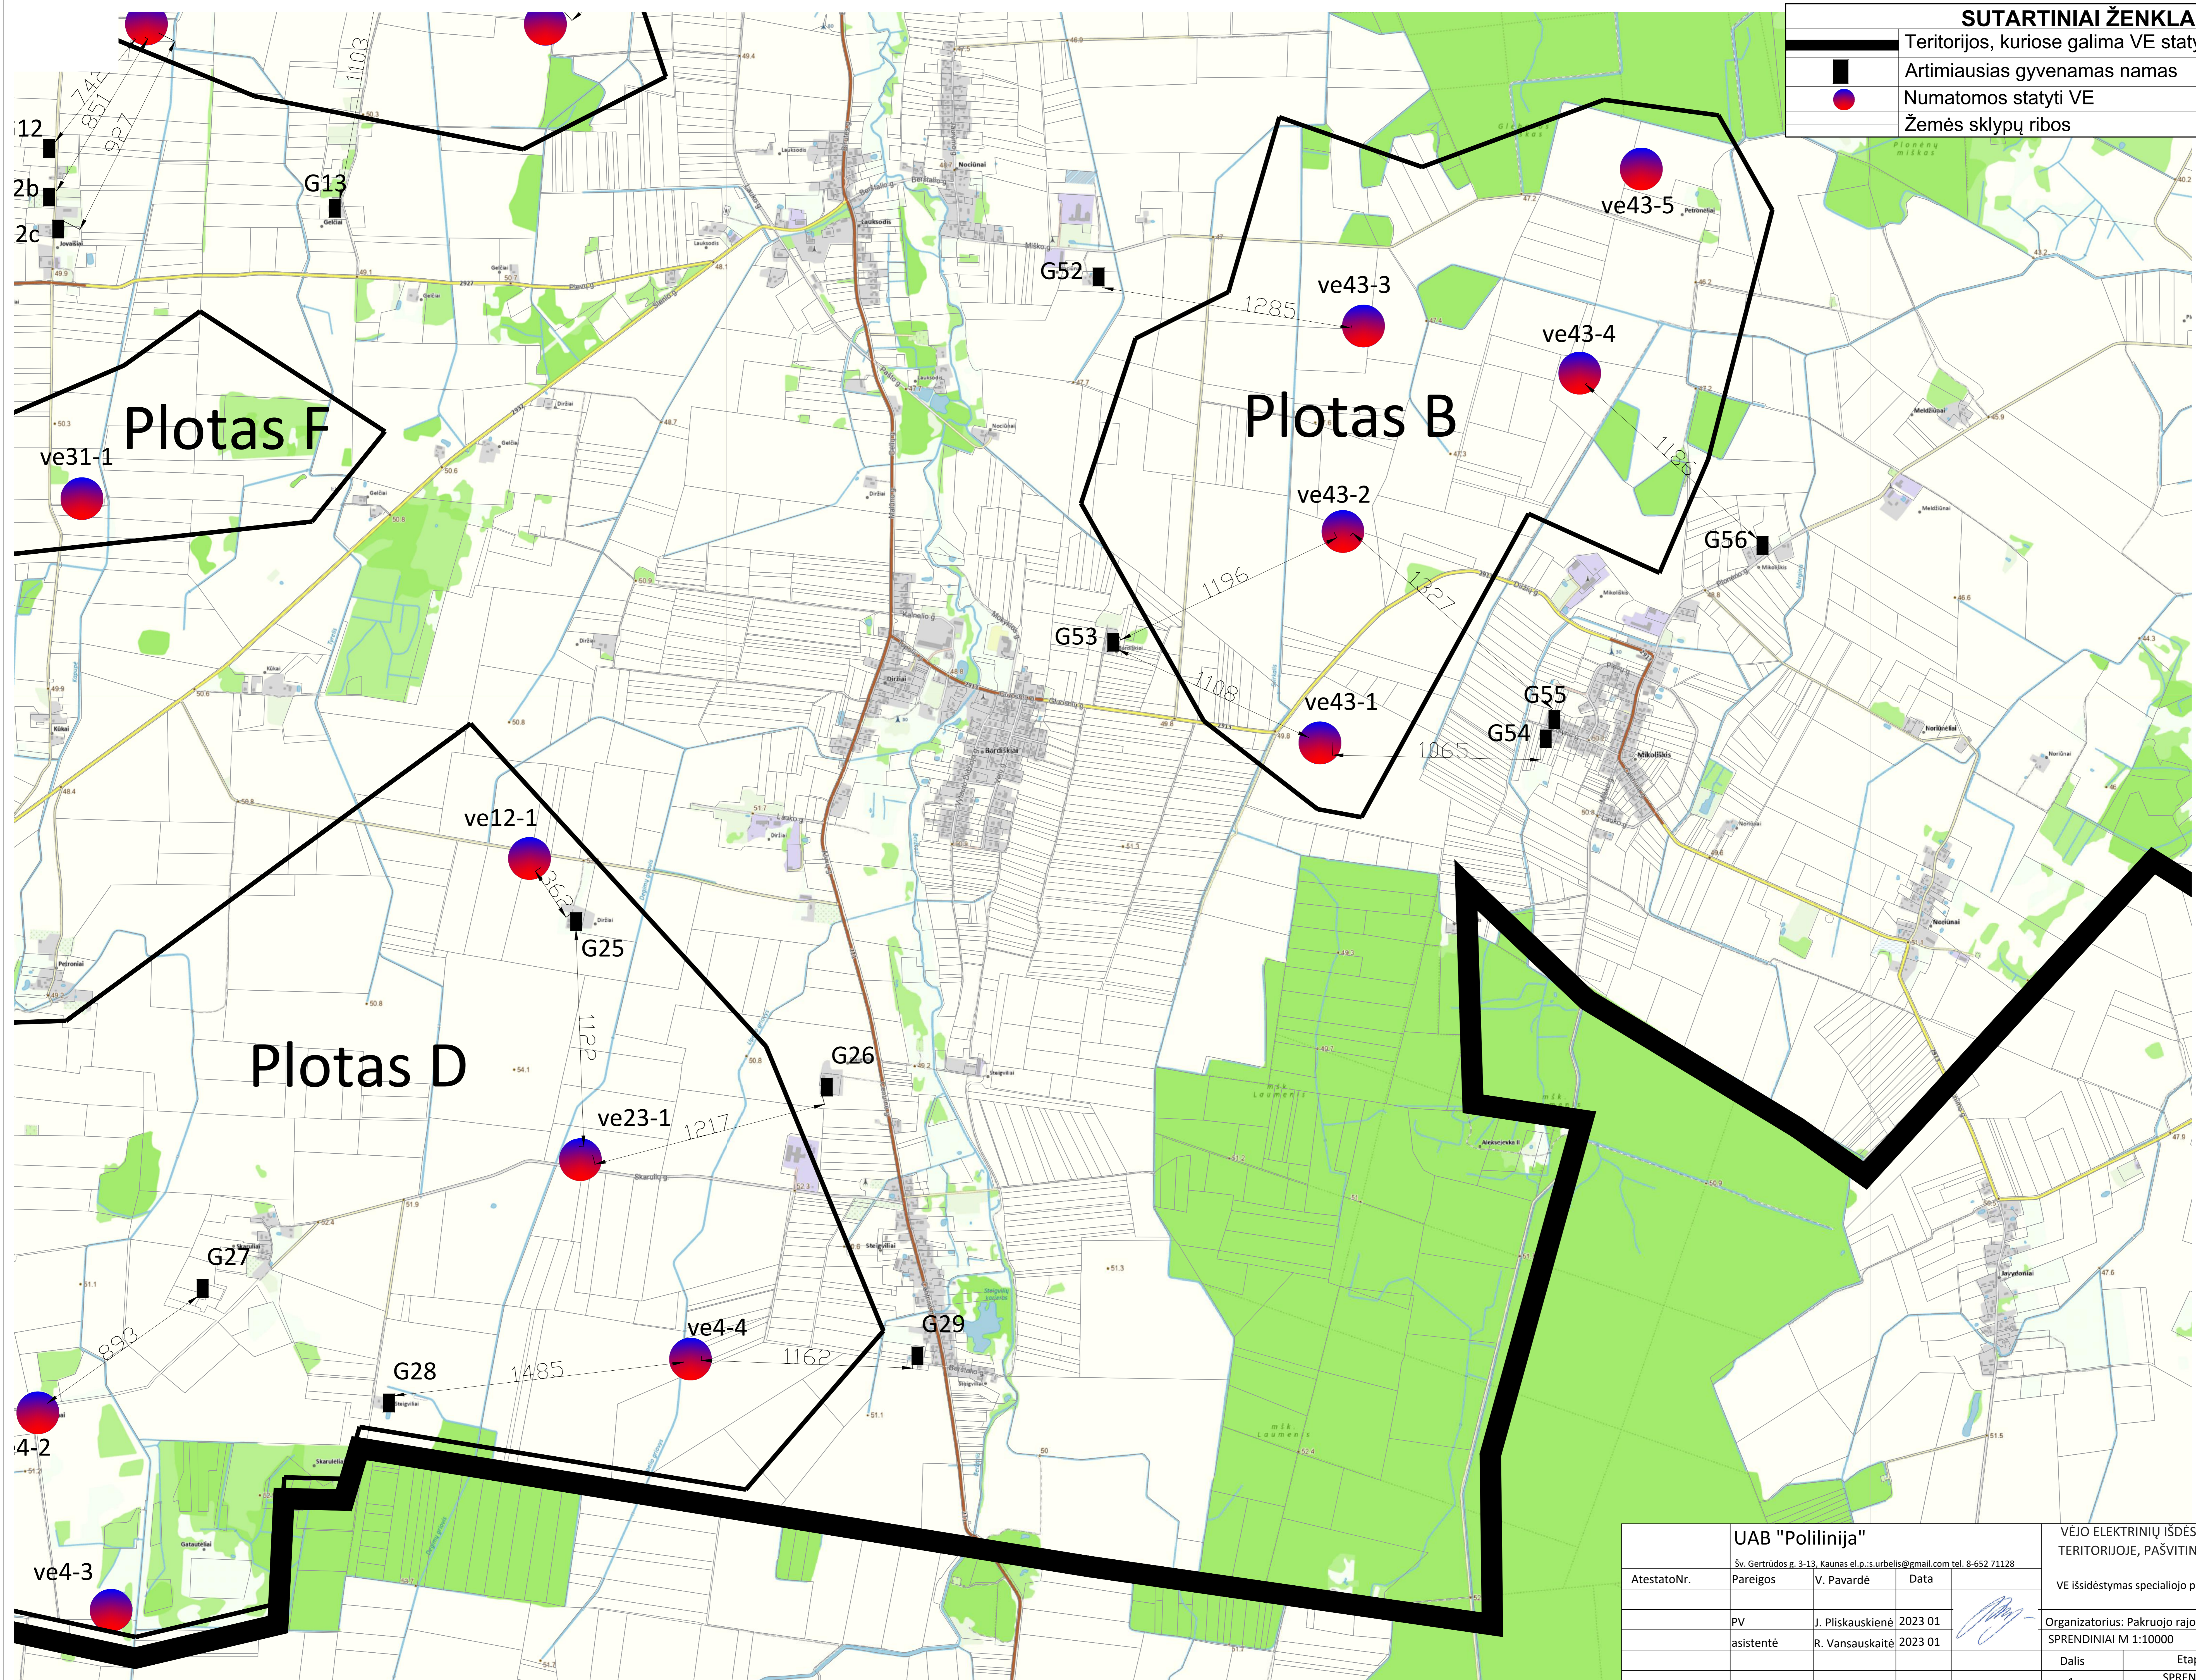

UAB "Polilinja"			
Sv. Gertrūdos g. 3-13, Kaunas el.p.:s.urbelis@gmail.com tel. 8-652 71128			
AtestatoNr.	Pareigos	V. Pavardė	Data
	PV asistentė	J. Pliskauskienė R. Vansauskaitė	2023 01 2023 01

VĖJO ELEKTRINIŲ IŠDĖSTYMO PAKRUOJO RAJONO SAVIVALDYBĖS TERITORIJOJE, PAŠVITINIO IR ŽEIMELIO SENIŪNIJOSE, SPECIALIUSIS PLANAS			
VE išdėstymas specialiojo plano teritorijoje artimiausios gyvenamosios aplinkos atžvilgiu			
Organizatorius: Pakruojo rajono savivaldybės administracijos direktorius			
SPRENDINIAI M 1:10000			
Dalis	Etapas	Lapas	Lapų
1	SPRENDINIAI	4	5

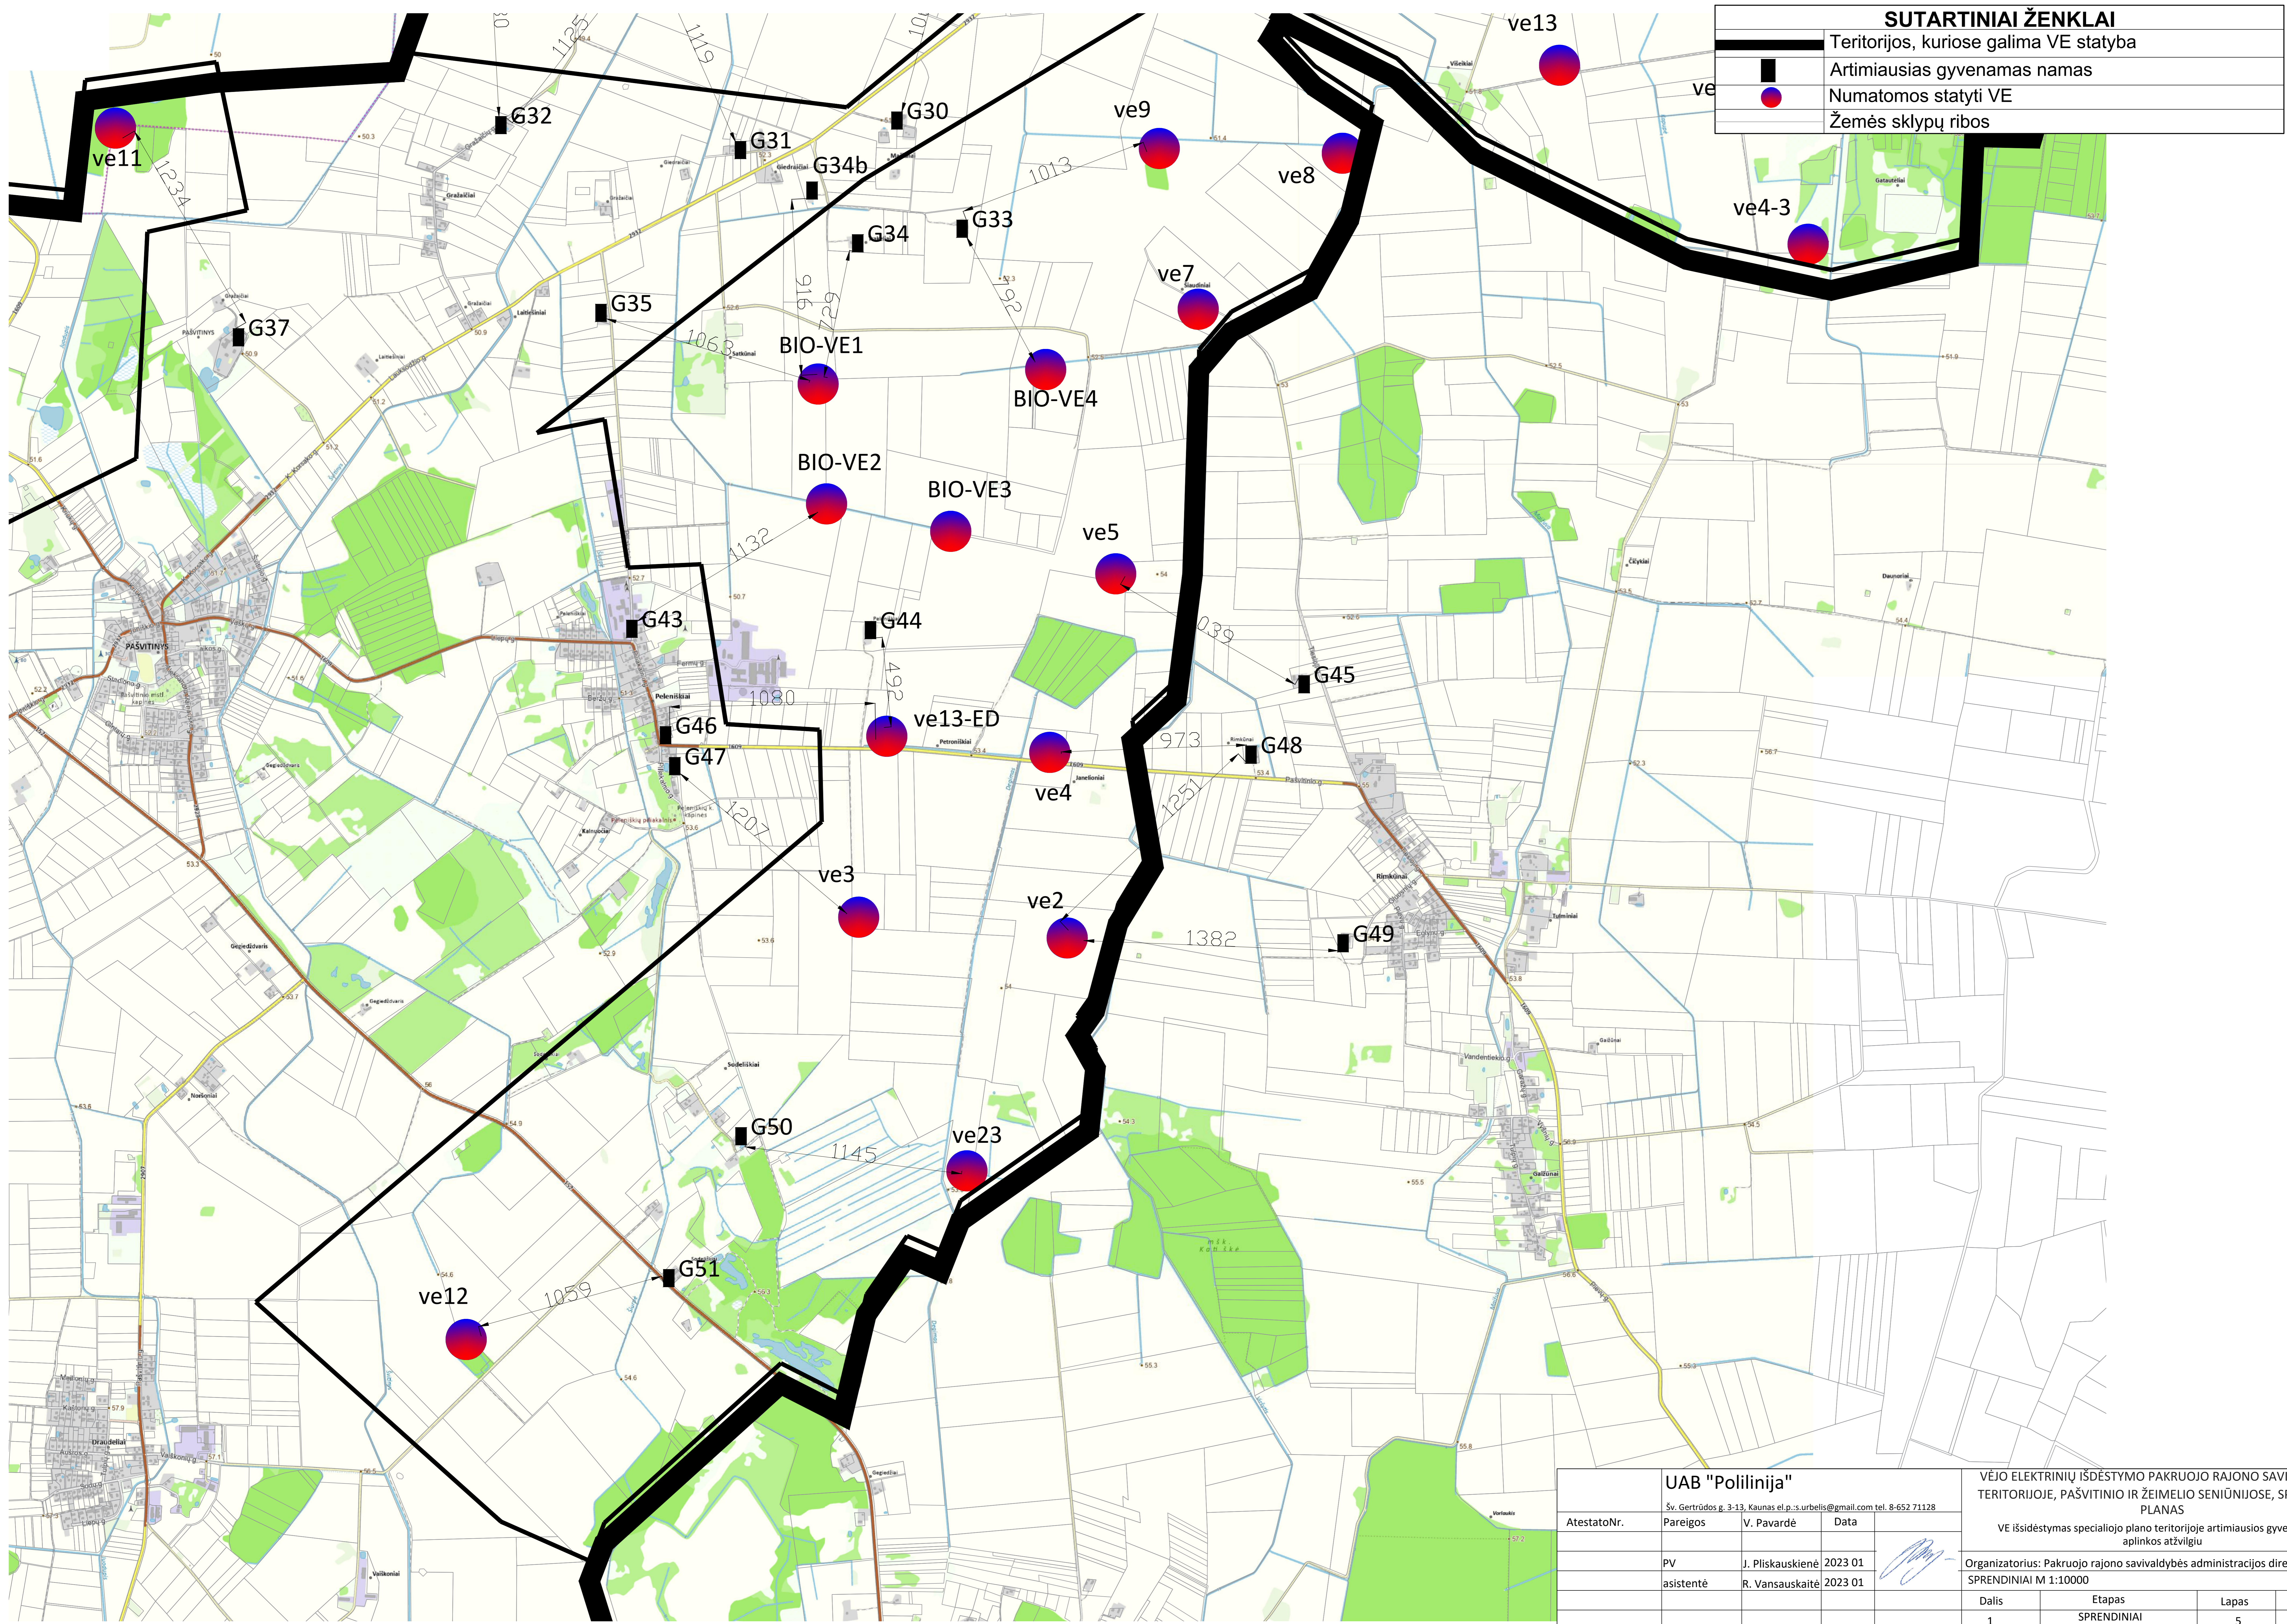

SUTARTINIAI ŽENKLAI	
	Teritorijos, kuriose galima VE statyba
	Artimiausias gyvenamas namas
	Numatomos statyti VE
	Žemės sklypų ribos

UAB "Polilinja"				VĖJO ELEKTRINIŲ IŠDĖSTYMO PAKRUOJO RAJONO SAVIVALDYBĖS TERITORIJOJE, PAŠVITINIO IR ŽEIMELIO SENIŪNIJOSE, SPECIALUSIS PLANAS			
AtestatoNr.	Pareigos	V. Pavardė	Data	VE išsidėstymas specialiojo plano teritorijoje artimiausios gyvenamosios aplinkos atžvilgiu			
	PV asistentė	J. Pliskauskienė R. Vansauskaitė	2023 01 2023 01	Organizatorius: Pakruojo rajono savivaldybės administracijos direktorius			
SPRENDINIAI M 1:10000				SPRENDINIAI M 1:10000			
Dalis	Etapas	Lapas	Lapų				
1	SPRENDINIAI	5	5				