


# Pakruojo želdynai ir želdinių tvarkymo planas

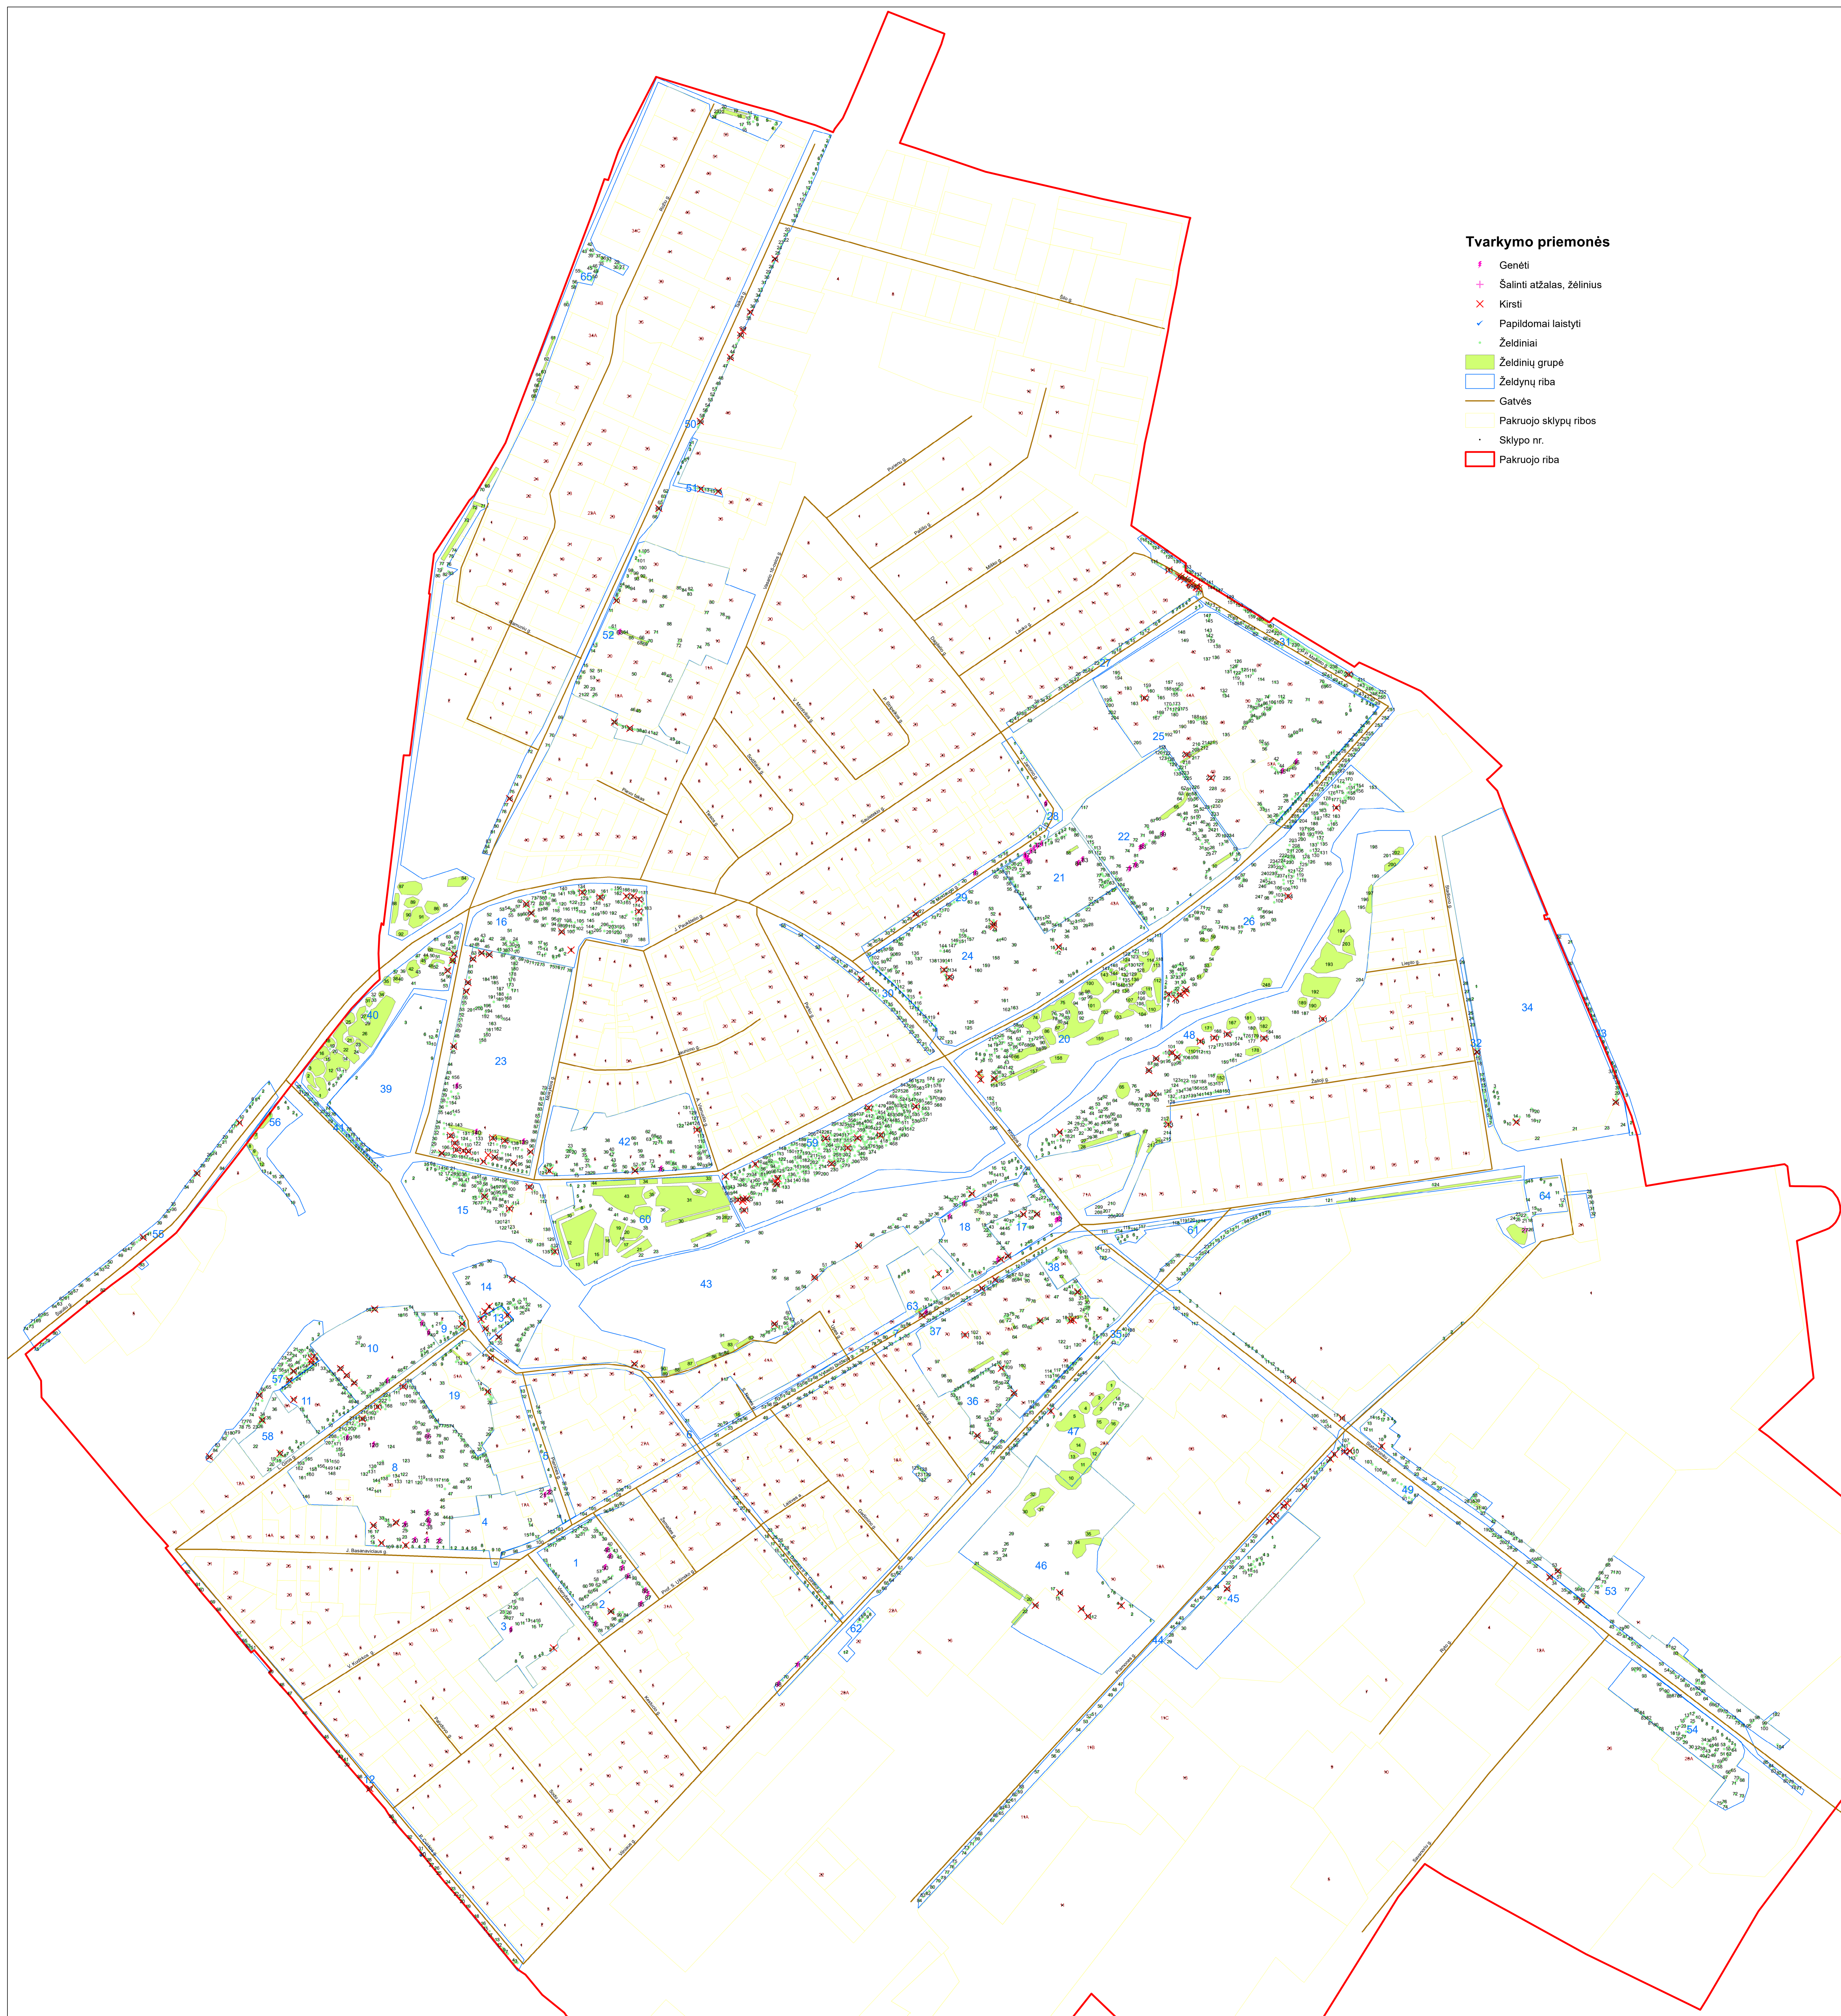

1:2 000

Autorė Lina Straigytė  
2022 m.