


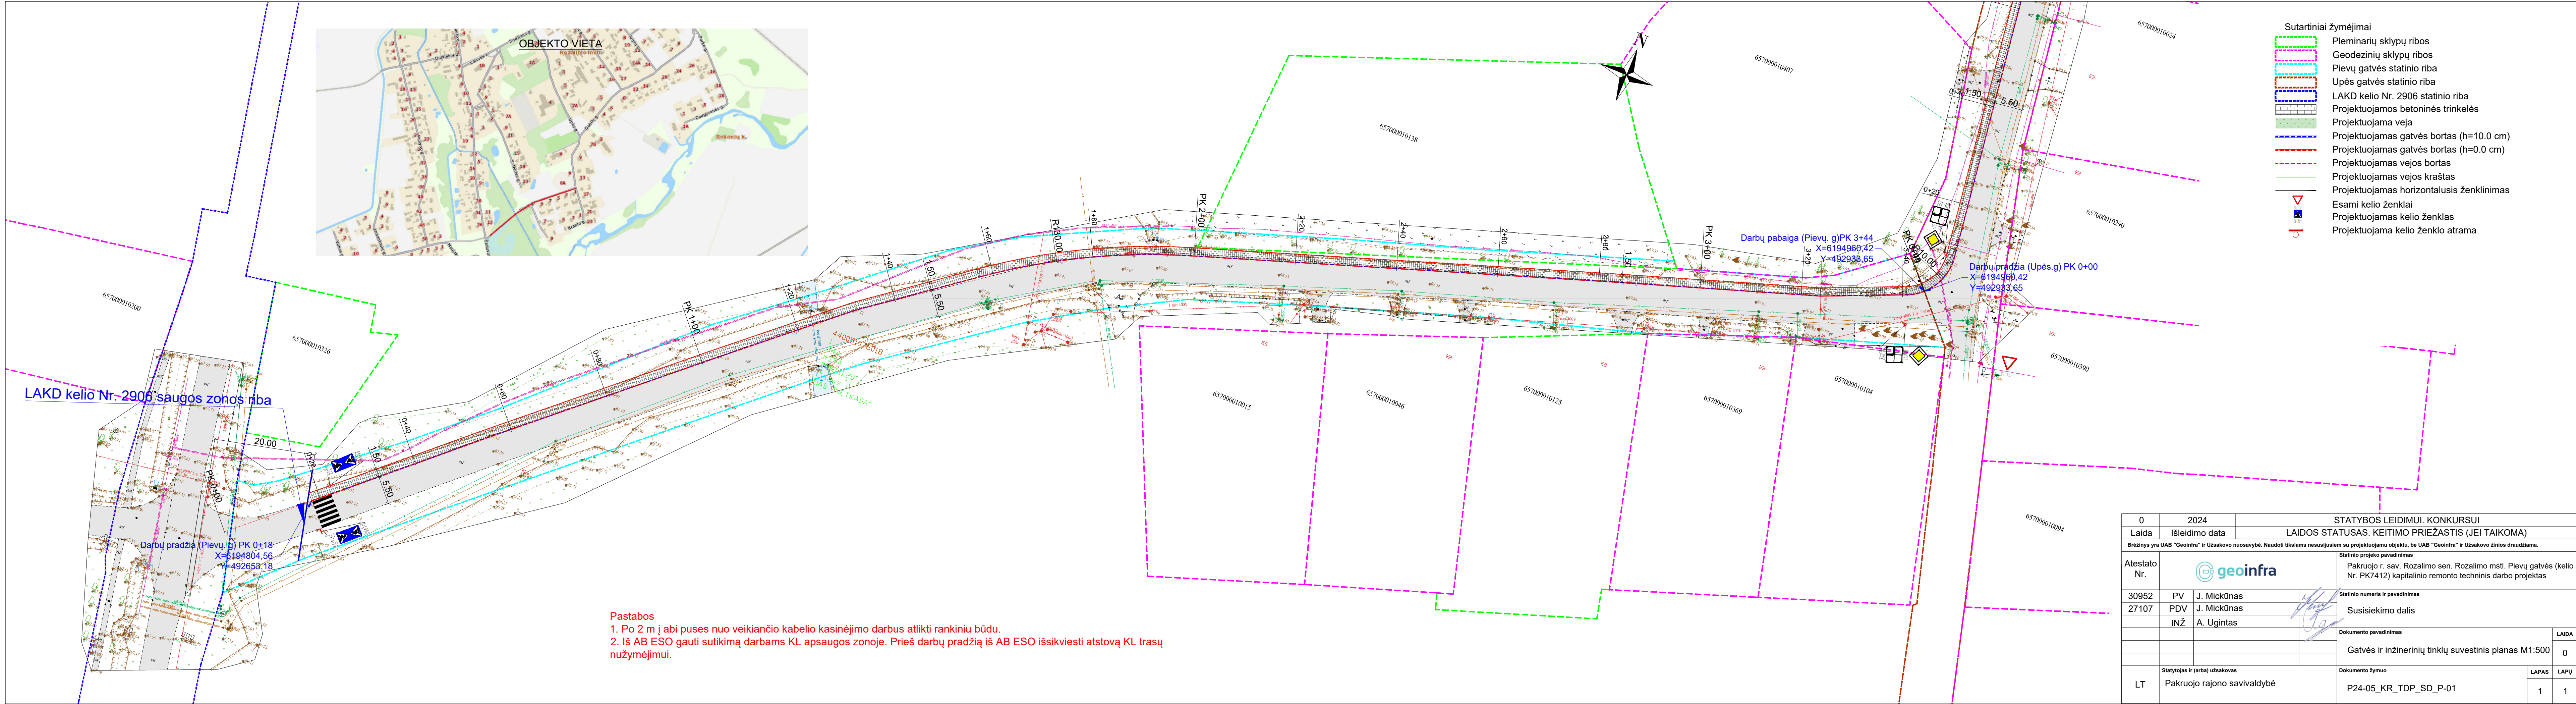

GB100x30x15 cm ant betono pagr. C20/25

JB100x20x8 cm ant betono pagr. C12/15

Šlaitų tvirtinimas dirvožemiu užsėjant žole-0,06m

Užpilamas nukastas geras gruntas

Užpilamas nukastas geras gruntas

Asfalto prijungimas prie esamos asfalto dangos, AC 16PD, h=8cm

Esama konstrukcija

1.50

0.20

0.10

0.35

Ev2 ≥ 100 MPa

2.00%

4.00%

Ev2 ≥ 30 MPa

	Konstrukcija	
	Betono trinkelės 80x100x200	8 cm
	Išlyginamasis sluoksnis iš nesurištųjų min. medž. fr. 0/5	3 cm
	Skaldos pagrindo sluoksnis iš nesurištųjų mineralinių medžiagų mišinio 0/45	15 cm
	Šalčiui nejautrių medžiagų sluoksnis	19 cm
	Esama sankasa	

0	2024	STATYBOS LEIDIMUI. KONKURSUI			
Laida	Išleidimo data	LAIDOS STATUSAS. KEITIMO PRIEŽASTIS (JEI TAIKOMA)			
Brėžinys yra UAB "Geoinfra" ir Užsakovo nuosavybė. Naudoti tikslams nesusijusiems su projektuojamu objektu, be UAB "Geoinfra" ir Užsakovo žinios draudžiama.					
Atestato Nr.			Statinio projekto pavadinimas Pakruojo r. sav. Rozalimo sen. Rozalimo mstl. Pievų gatvės (kelio Nr. PK7412) kapitalinio remonto techninis darbo projektas		
30952	PV	J. Mickūnas	Statinio numeris ir pavadinimas Susisiekimo dalis Dokumento pavadinimas Skersiniai profiliai M1:50 LAIDA 0		
27107	PDV	J. Mickūnas			
	INŽ	A. Ugintas			
LT	Statytojas ir (arba) užsakovas Pakruojo rajono savivaldybė		Dokumento žymuo P24-05_KR_TDP_SD_SP-02		LAPAS 1
					LAPŲ 1