
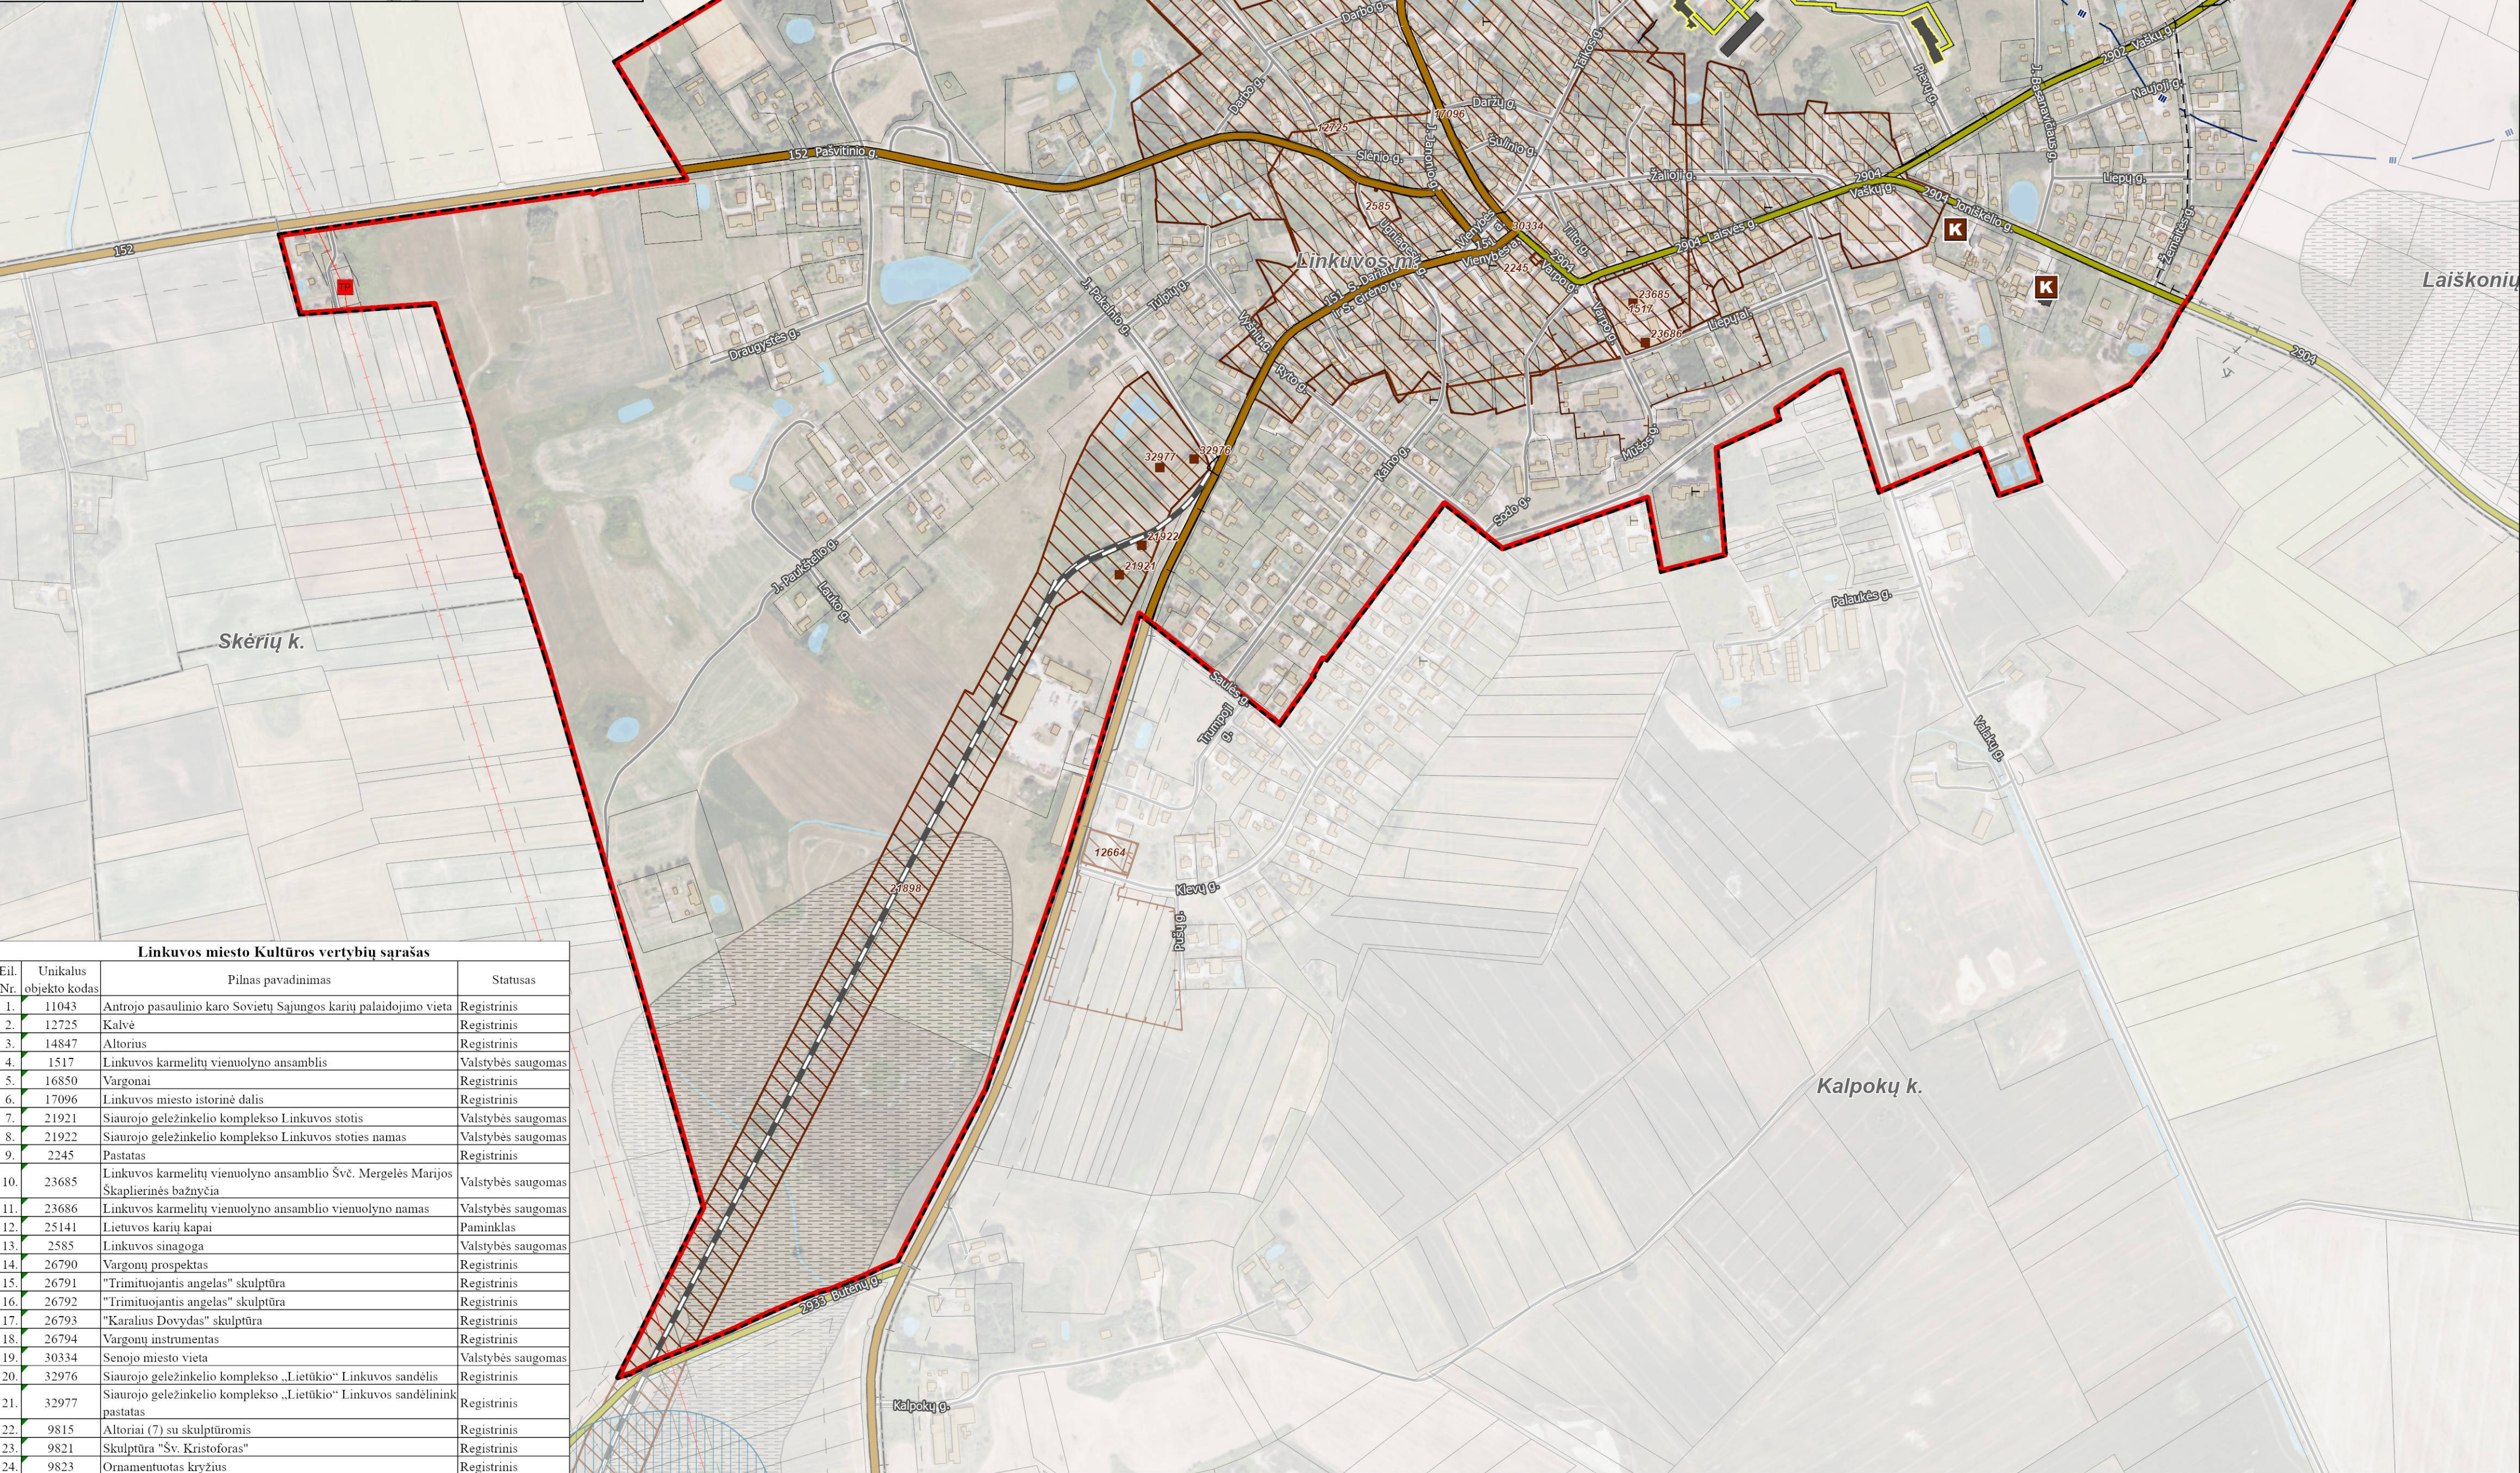


DISLOKACIJOS SCHEMA

Schemos sutartiniai žymėjimai:

-  Lietuvos valstybės sienos
-  Specialiuoju planu planuojama teritorija
-  Pakruojo rajono savivaldybės teritorija
-  Aplinkinio rajono savivaldybės teritorija
-  Seniūnijos teritorija
-  Gyvenamosios vietovės teritorija

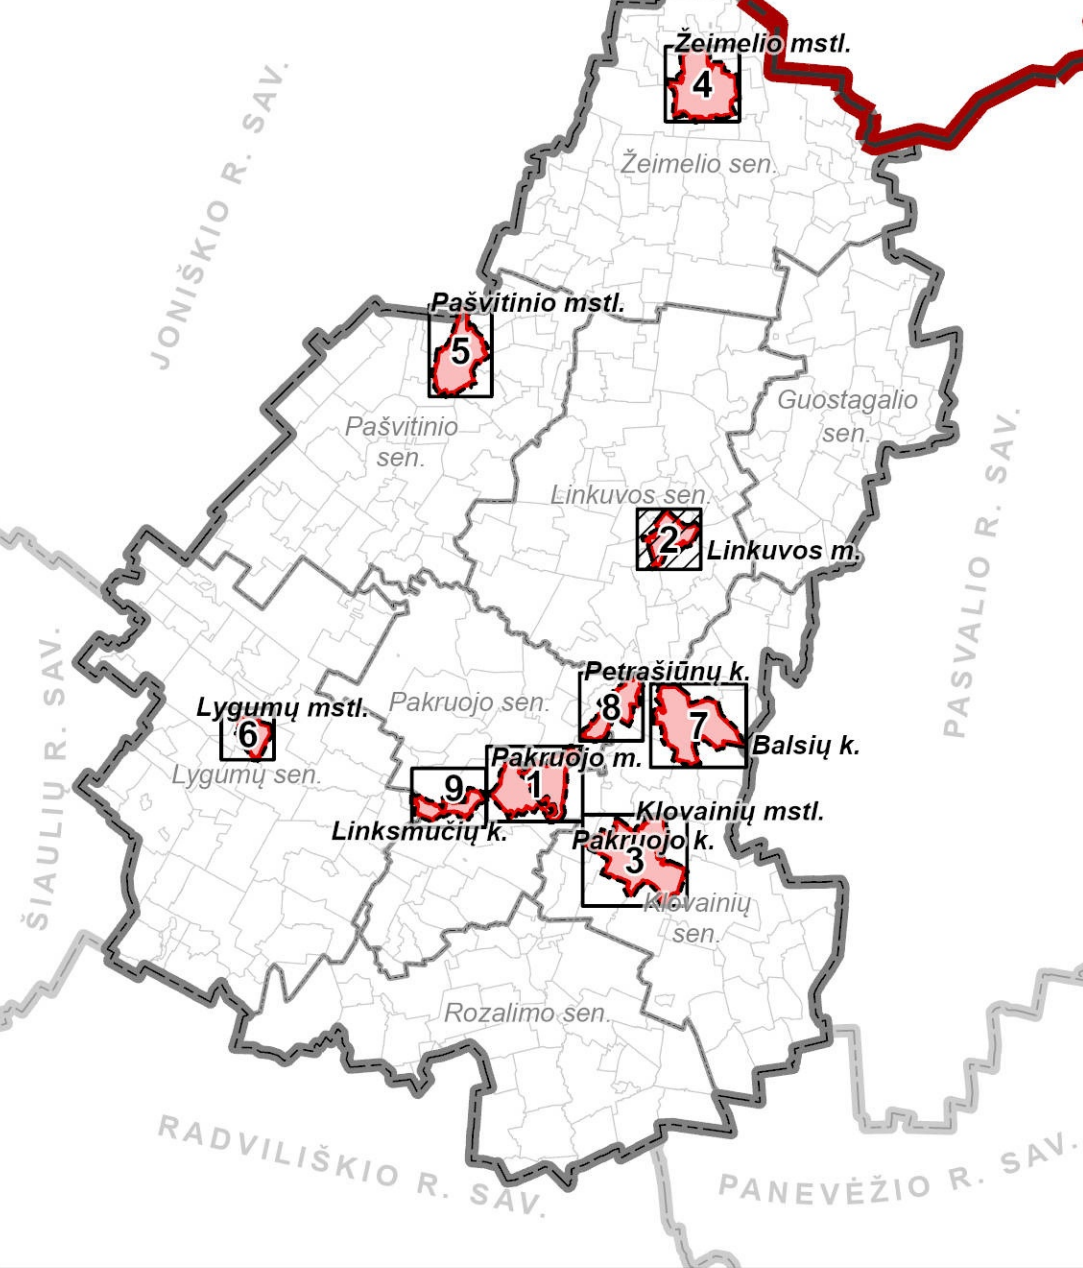

Linkuvos miesto Kultūros vertybių sąrašas			
eil.	Unikalus objekto kodas	Pilnas pavadinimas	Statusas
1.	11043	Antrojo pasaulinio karo Sovietų Sąjungos karių palaidojimo vieta	Registrinis
2.	12725	Kalvė	Registrinis
3.	14847	Altorius	Registrinis
4.	1517	Linkuvos karmėlių vienuolyno ansamblis	Valstybės saugomas
5.	16850	Vargonai	Registrinis
6.	17096	Linkuvos miesto istorinė dalis	Registrinis
7.	21921	Siaurojo geležinkelio komplekso Linkuvos stotis	Valstybės saugomas
8.	21922	Siaurojo geležinkelio komplekso Linkuvos stoties namas	Valstybės saugomas
9.	2245	Pastatas	Registrinis
10.	23685	Linkuvos karmėlių vienuolyno ansamblio Švč. Mergelės Marijos Škapiterinės bazilika	Valstybės saugomas
11.	23686	Linkuvos karmėlių vienuolyno ansamblio vienuolyno namas	Valstybės saugomas
12.	25141	Lietuvos karių kapai	Paminimas
13.	2585	Linkuvos sinagoga	Valstybės saugomas
14.	26790	Vargonų prospektas	Registrinis
15.	26791	„Trimituojantis angelas“ skulptūra	Registrinis
16.	26792	„Trimituojantis angelas“ skulptūra	Registrinis
17.	26793	„Kardius Dovydas“ skulptūra	Registrinis
18.	26794	Vargonų instrumentas	Registrinis
19.	30334	Senoji miesto vieta	Valstybės saugomas
20.	32976	Siaurojo geležinkelio komplekso „Lietūtkio“ Linkuvos sandėlis	Registrinis
21.	32977	Siaurojo geležinkelio komplekso „Lietūtkio“ Linkuvos sandėlinink pastatas	Registrinis
22.	9815	Altoriai (7) su skulptūromis	Registrinis
23.	9821	Skulptūra „Šv. Kristoforas“	Registrinis
24.	9823	Ornamėntos kryžys	Registrinis

**PAKRUOJO RAJONO SAVIVALDYBĖS
TERITORIJOS DALIŲ ŠILUMOS ŪKIO
SPECIALIOJO PLANO KEITIMAS**



**BENDRŲJŲ SPRENDINIŲ FORMAVIMO STADIJA
KONCEPCIJOS I IR II ALTERNATYVA
LINKUVOS MIESTAS
M 1: 5000**

SUTARTINIAI ŽYMĖJIMAI:

- | | |
|---|---|
|  | Planuojamos teritorijos riba |
|  | Gyvenamosios vietovės administracinė riba |
| | Užsatymas |
|  | Vanduo |

Susisiekimo infrastruktūra:

- 
 Krašto kelias, jo Nr. (kelio apsaugos zona po 50 m į abi puses nuo kelio briaunų)
- 
 Rajoninis kelias, jo Nr. (kelio apsaugos zona po 20 m į abi puses nuo kelio briaunų)
- 
 Kitas vietinės reikšmės kelias / gatvė
- 
 Geležinkelis (geležinkelio apsaugos zona miesto gyvenamosiose vietovėse po 20 m į abi puses nuo kraštinio geležinkelio kelio ašų. Kaime gyvenamosiose vietovėse - po 45 m)

Nekilnojamasis kultūros paveldas (Kultūros vertybių registro duomenys 2025 01).

- | | |
|---|---|
|  | Nekilnojamojo kultūros paveldo objektas, unikalus kodas |
|  | Nekilnojamojo kultūros paveldo objekto teritorija, unikalus kodas |
|  | Nekilnojamojo kultūros paveldo apsaugos zona |

Kiti žymėjimai:

- | | |
|--|--|
| | Paviršinių vandens telkinių pakrantės apsaugos juosta (preliminari)* |
| | Paviršinių vandens telkinių apsaugos zona (preliminari)* |

Inžinerinē infrastruktūra:

Vandenvietės ir jų apsaugos zonos (Lietuvos geologijos tarnybos duomenys 2024 07):

- Vandenvietė
- Griežto režimo apsaugos juosta (I juosta)
- Bakteriologinės taršos apribojimo juosta (II juosta)
- Cheminės taršos apribojimo juosta (III juosta)

Elektros tiekimo infrastruktūra (AB „ESO“ duomenys 2024 07):

- 10** 35 kV transformatorių pastotė
- Esama 35 kV elektros oro linija ir jos apsaugos zona po 15 m į abi puses nuo kraštinių laidų

Ryšių infrastruktūra (VŠĮ „Plačiąjuostis internetas“ duomenys 2024 07):

- | | |
|-------|---|
| — + — | Esama ryšių linija (apsaugos zona po 1 m nuo kabelio ašies) |
| — + — | Planuojama ryšių linija |

Šilumos tiekimo infrastruktūra:

- | | |
|---|---|
|  | Katilinė (UAB „Pakruojų šiluma“ duomenys 2024 07) |
|  | Pastatas, kuriam šiluma tiekiamą centralizuotai (UAB „Pakruojų šiluma“ duomenys 2024 07) |
|  | Renovuotas pastatas, kuriam šiluma tiekiamą centralizuotai (UAB „Pakruojų šiluma“ duomenys 2024 07) |
|  | Centralizuotai tiekiamos šilumos tinklai (TIIIS ir UAB „Pakruojų šiluma“ duomenys 2024 07) |

Naudingųjų iškasenų telkiniai (Lietuvos geologijos tarnybos duomenys 2024 07):

- | | |
|--|------------|
| | Prognostic |
|--|------------|

PĀSTABA:

"Speciālojo plāno brīdzināja pažinātus preliminarinos pavišņu vandis telkņņū pakrātēs apsaugos juostos ir pavišņu vandis telkņņū apsaugos zonās. Pavišņu vandis telkņņū apsaugos zonu ir pakrātē apsaugos juostas pavišņu būti būti nustati mudovaujantis Pavišņu vandis telkņņū apsaugos zonu ir pakrātē apsaugos juostas pavišņu tvorķos aprašu, pavitvitiņū Lietuvas Republikos aplinkos ministro 2001 m. lapkrēčē 7 d. įsakymu Nr. 546." "Dēl Pavišņu vandis telkņņū apsaugos zonu ir pakrātē apsaugos juostas nustatymo tvorķos aprašu pavitvitiņmo ir pavišņu vandis telkņņū apsaugos zonu ir pakrātē apsaugos juostas žemėlapis, m. M. 1:10000. Pavitvitiņūs, Pavišņu vandis telkņņū apsaugos zonu ir pakrātē apsaugos juostas žemėlapij projektā" būtina vadovuotis galiojančia projekto redakcija. Pavišņu vandis telkņņū apsaugos zonu ir pakrātē apsaugos juostas ribose būtina vadovuotis Speciālējū žemes naudotiņū salgu įstatymo 99 ir 100 straipsnių reikalavimai.

1994 metų Lietuvos koordinacių sistema LKS-94
KARTOGRAFINIS PAGRINDAS:

1. Lietuvos Respublikos teritorijos M 1:10 000 skaitmeninis rastrinis ortofotografinis žemėlapis ORT10LT
© Nacionalinė žemės tarnyba prie Aplinkos ministerijos, 2021.

2. Lietuvos geografinės informacijos centras
Georeferencinio pagrindo kadastro duomenys
© Lietuvos Respublikos Aplinkos ministerija, 2024.

DUOMENŲ ŠALTINIAI:

1. NT kadastro, Adresų registro duomenys
 NT kadastro, Adresų registro duomenys
 © Valstybės įmonė Registrų centras, 2024.
2. Kultūros vertybių registro duomenys
 Kultūros vertybių registro duomenys
 © Kultūros paveldo departamentas prie Kultūros ministerijos, 2025
3. Geologijos tarnybos duomenys
 Geologijos tarnybos duomenys
 © Lietuvos geologijos tarnyba prie Aplinkos ministerijos, 2024.
4. ESO. AB. 2024.
5. VšĮ „Plačiųjų internetas“, 2024.
6. UAB „Pakruvio šiluma“, 2024.

KVAL. PAŪV. DOK. NR.	 Žinaiama p.139, 09/23 Vilnius Tel. (+370 5) 2728334				PLANO PAŽAIŖDINIMAS Pakruojės rajono savivaldybės teritorijos dalių šilumos ūkio specialiojo plano keitimas	
TPV 0004	PV	Ž. Grabauskas		2025.04	PLANAVIMO PROCESO STADIJA, BŪDŽINSIO PAŽAIŖDINIMAS Bendrųjų sprendinių formavimo stadija Konceptijos I ir II alternatyva Linkuvos miestai	
Nr. 8983	PDV	J. Gudžinskas		2025.04		
2R4P-153	PDV	A. Aukienė		2025.04		
TPV 0080	PDV	N. Kučinskienė		2025.04		
	Vyr. inžinierė	E. Romanovska		2025.04		
	Inžinierė	R. Dapkuviene		2025.04	M 1:5 000	
	Inžinierius	J. Maciulaitis		2025.04		
KALBOS TRUMP.	PLANAVIMO ORGANIZATORIUS				SUTARTIES NR. AT-24T-2240	
LT	PAKRUOJĖS RAJONO SAVIVALDYBĖS ADMINISTRACIJOS DIREKTORIUS					
					LAPAS	LAPŲ
					2	9