


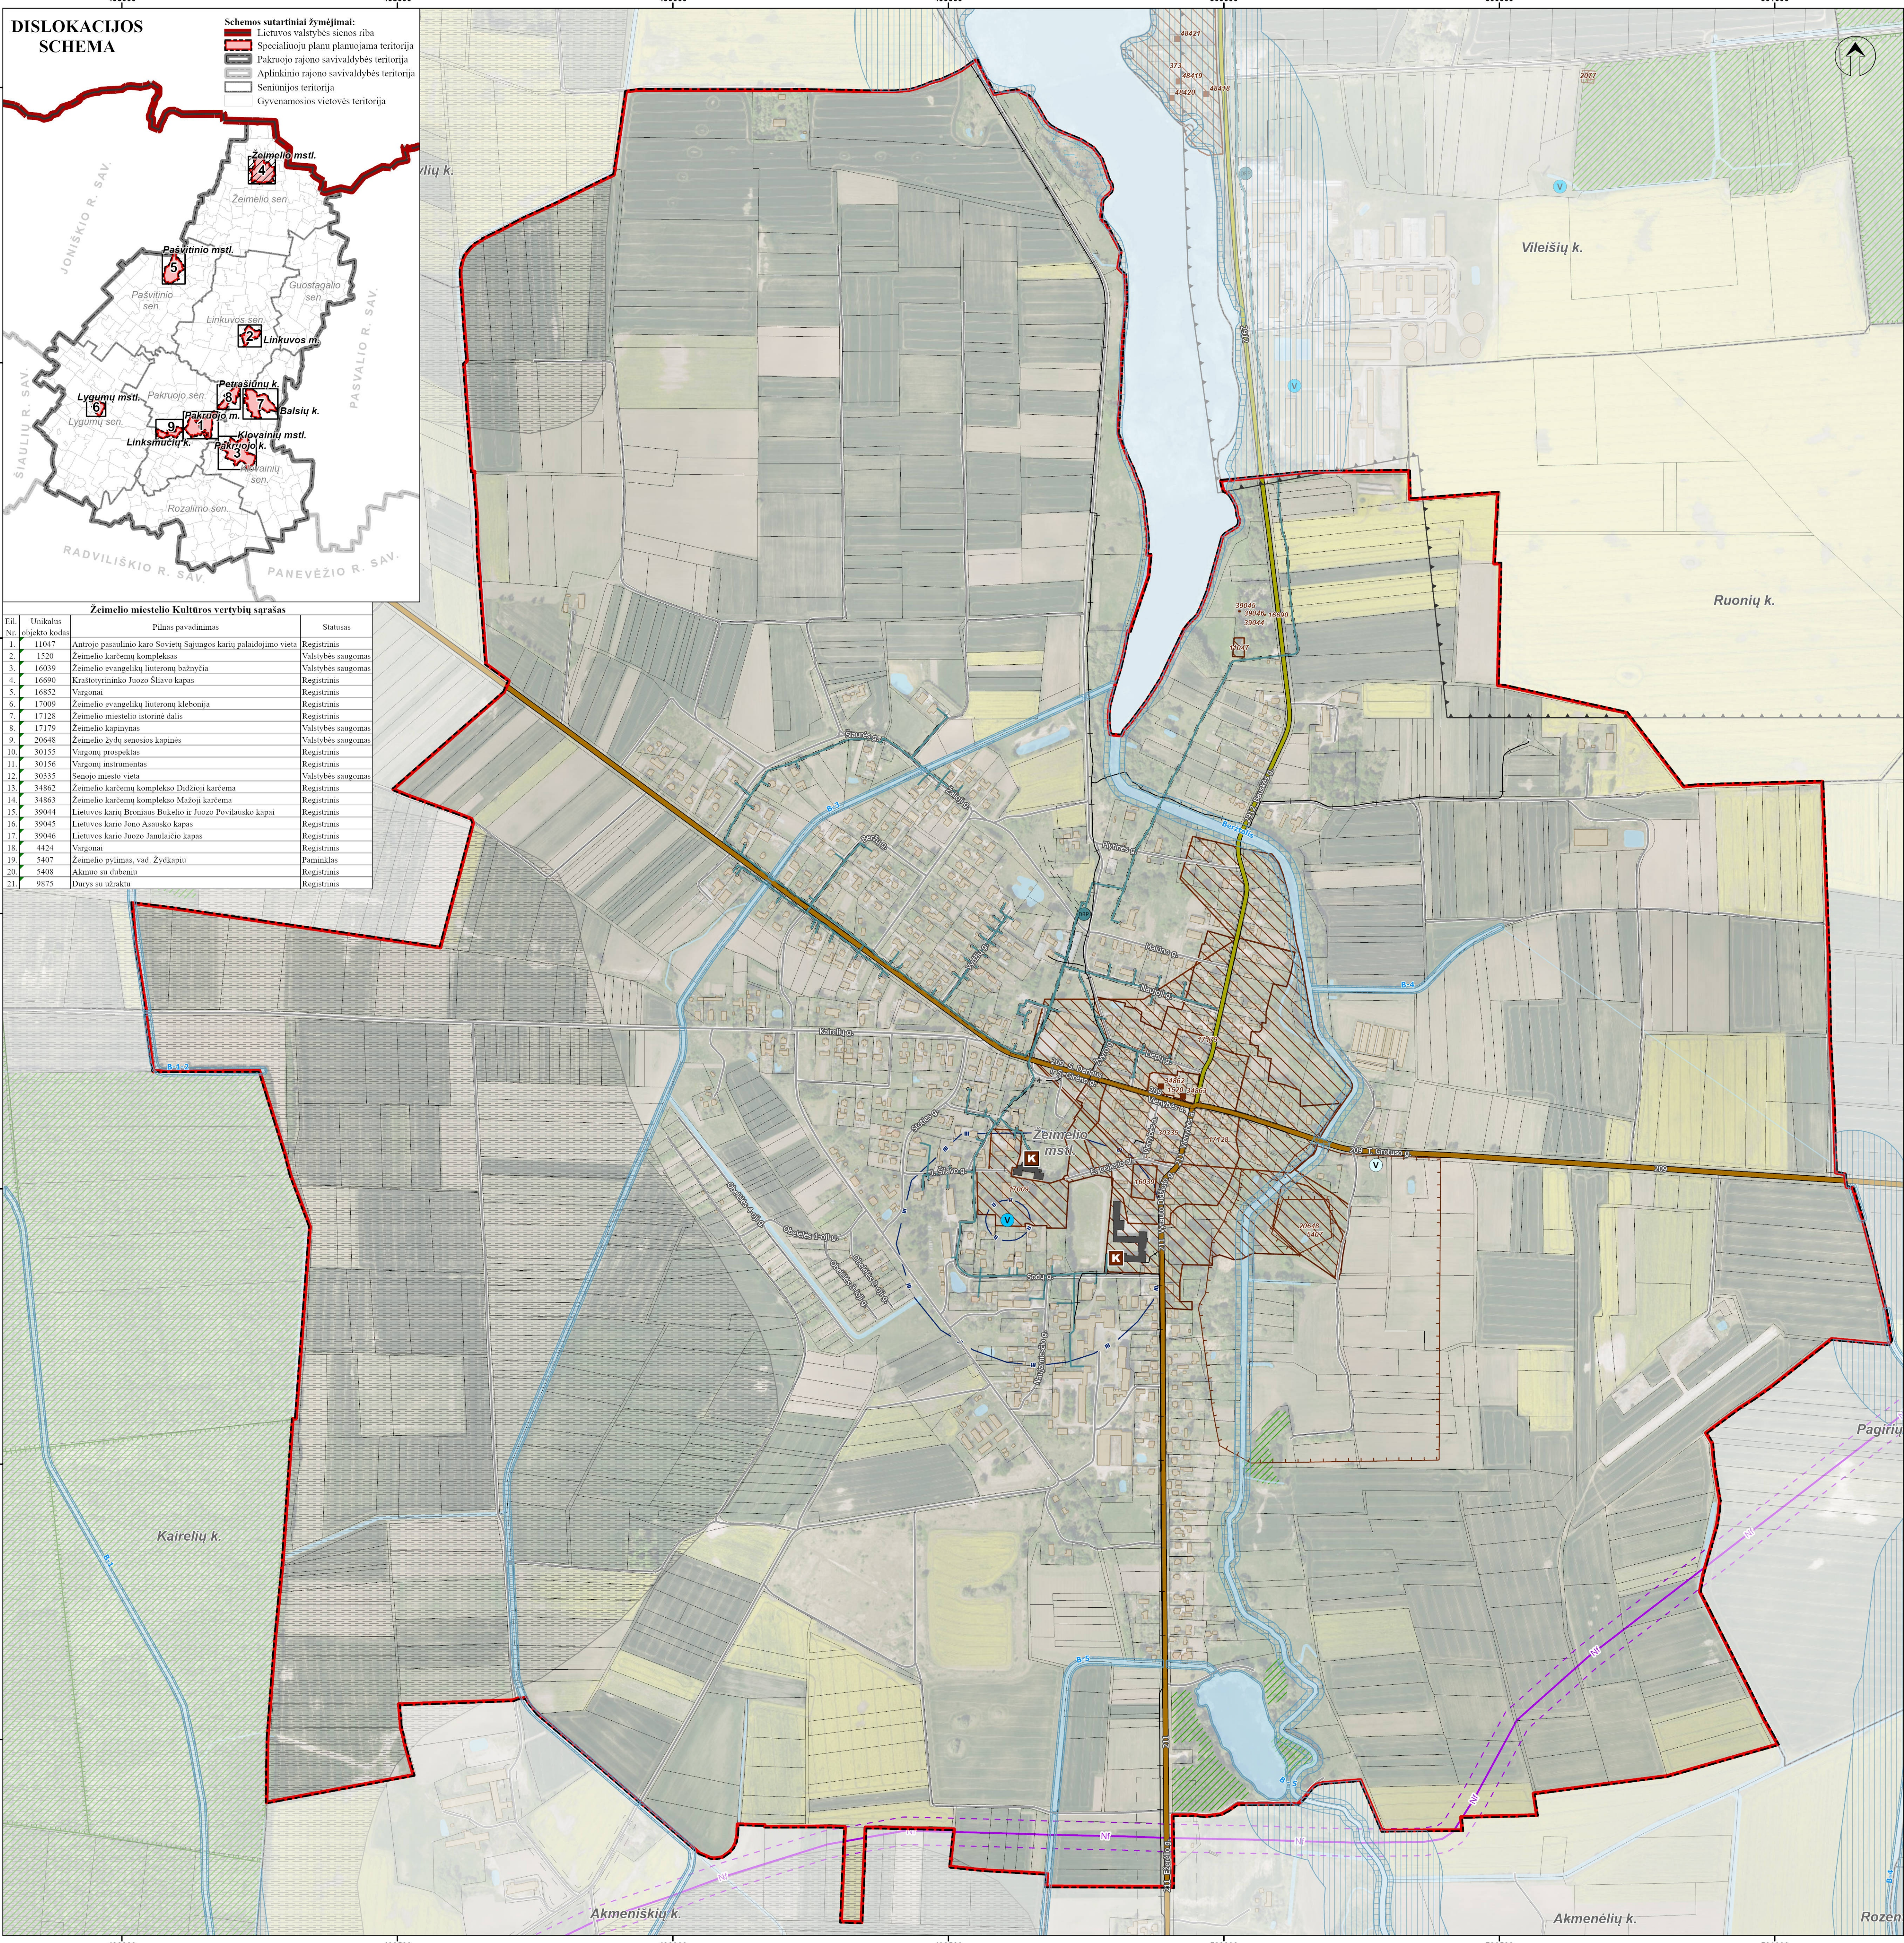

DISLOKACIJOS SCHEMA

Schemos sutartiniai žymėjimai:

Lietuvos valstybės sienos riba

Specialiuoju planu planuojama teritorija

Pakruojo rajono savivaldybės teritorija

Aplinkinio rajono savivaldybės teritorija

Seniūnijos teritorija

Gyvenamosios vietovės teritorija

Žeimelio mstl.

4

Pasvalio mstl.

5

Linkuvos m.

2

Petrasiūnų k.

8

Balsių k.

7

Linksmučių k.

9

Kievaninų mstl.

3

Pakruojo m.

6

Lygumų mstl.

1

Žeimelio miestelio Kultūros vertybių sąrašas			
Eil. Nr.	Unikalūs objekto kodas	Pilnas pavadinimas	Statusas
1.	11047	Antrojo pasaulinio karo Sovietų Sąjungos karių palaidojimo vieta	Registrinis
2.	1520	Žeimelio karčemių kompleksas	Valstybės saugomas
3.	16039	Žeimelio evangelikų liuteronų bažnyčia	Valstybės saugomas
4.	16690	Kraštutyrininko Juozo Šliavo kapas	Registrinis
5.	16852	Vargonai	Registrinis
6.	17009	Žeimelio evangelikų liuteronų klebonija	Registrinis
7.	17128	Žeimelio miestelio istorinė dalis	Registrinis
8.	17179	Žeimelio kapinynas	Valstybės saugomas
9.	20648	Žeimelio žydų senosios kapinės	Valstybės saugomas
10.	30155	Vargonų prospektas	Registrinis
11.	30156	Vargonų instrumentas	Registrinis
12.	30355	Senosio miesto vieta	Valstybės saugomas
13.	34862	Žeimelio karčemių kompleksas Didžioji karčema	Registrinis
14.	34863	Žeimelio karčemių kompleksas Mažoji karčema	Registrinis
15.	39044	Lietuvos karių Broniaus Bukelio ir Juozo Povilansko kapai	Registrinis
16.	39045	Lietuvos kario Jono Asanisko kapas	Registrinis
17.	39046	Lietuvos kario Juozo Jamulacio kapas	Registrinis
18.	4424	Vargonai	Registrinis
19.	5407	Žeimelio pilnas, vad. Žydų kapai	Paminklas
20.	5408	Alkano su dubeniu	Registrinis
21.	9875	Durys su užrašu	Registrinis

PAKRUOJO RAJONO SAVIVALDYBĖS
TERITORIJOS DALIŲ ŠILUMOS ŪKIO
SPECIALIOJO PLANO KEITIMAS

BENDRŲJŲ SPRENDINIŲ FORMAVIMO STADIJA
KONCEPCIJOS I IR II ALTERNATYVA
ŽEIMELIO MIESTELIS

M 1: 5000

SUTARTINIAI ŽYMĖJIMAI:

Planuojamos teritorijos riba

Pasienio ruožo riba

Gyvenamosios vietovės administracinė riba

Užstatymas

Vanduo

Pelkė

Miškas (VI Registrų centro duomenys 2024 07):

Valstybinės reikšmės miškas

Miško žemė

Susisiekimo infrastruktūra:

Krašto kelias, jo Nr. (kelio apsaugos zona po 50 m į abi puses nuo kelio briaunų)

Rajoninis kelias, jo Nr. (kelio apsaugos zona po 20 m į abi puses nuo kelio briaunų)

Kitas vietinės reikšmės kelias / gatvė

Nekilnojamas kultūros paveldas (Kultūros vertybių registro duomenys 2025 01):

Nekilnojamojo kultūros paveldo objektas, unikalus kodas

Nekilnojamojo kultūros paveldo objekto teritorija, unikalus kodas

Nekilnojamojo kultūros paveldo apsaugos zona

Kiti žymėjimai:

Paviršinių vandens telkinių pakrantės apsaugos juosta (preliminari)*

Paviršinių vandens telkinių apsaugos zona (preliminari)*

Inžinerinė infrastruktūra:

Vandenvietė

Vandenvietė nenaudojama

Bakteriologinės taršos apribojimo juosta (II juosta)

Cheminės taršos apribojimo juosta (III juosta)

Ryšių infrastruktūra (VŠĮ „Placiajuostis internetas“ duomenys 2024 07):

Esama ryšių linija (apsaugos zona po 1 m nuo kabelio ašies)

Planuojama ryšių linija

Dujotiekio infrastruktūra (AB „ESO“ duomenys 2024 07):

Dujų reguliavimo punktas

Skirstomojo dujotiekio linija ir jos apsaugos zona (po 2 m abipus vamzdžio kraštų)

Naftotiekio infrastruktūra:

Magistralinis naftotiekis ir jo apsaugos zona (po 25 m į abi puses nuo vamzdžio ašies)

Šilumos tiekimo infrastruktūra:

Katilinė (UAB „Pakruojis šiluma“ duomenys 2024 07)

Pastatas, kuriame šiluma tiekiamas centralizuotai (UAB „Pakruojis šiluma“ duomenys 2024 07)

Naudingųjų iškasenų telkiniai (Lietuvos geologijos tarnybos duomenys 2024 07):

Pregnoziniai

PASTABA:

*Specialiojo plano brėžinyje pažymėtos preliminarios paviršinių vandens telkinių pakrantės apsaugos juostos ir paviršinių vandens telkinių apsaugos zonos. Paviršinių vandens telkinių apsaugos zonių ir pakrančių apsaugos juostų dydžiai turi būti nustatomi vadovaujantis Paviršinių vandens telkinių apsaugos zonių ir pakrančių apsaugos juostų nustatymo tvarkos aprašu, patvirtintu Lietuvos Respublikos aplinkos ministro 2001 m. lapkričio 7 d. įsakymu Nr. 540 „Dėl Paviršinių vandens telkinių apsaugos zonių ir pakrančių apsaugos juostų nustatymo tvarkos aprašo patvirtinimo“. Vadovaujantis Tvarkos aprašu, šiuo metu yra rengiamas Lietuvos Respublikos paviršinių vandens telkinių apsaugos zonių ir pakrančių apsaugos juostų žemėlapis, M 1:10000. Patvirtinus „Paviršinių vandens telkinių apsaugos zonių ir pakrančių apsaugos juostų žemėlapiu projekta“, būtina vadovautis galiojančia projekto redakcija. Paviršinių vandens telkinių apsaugos zonių ir pakrančių apsaugos juostų ribose būtina vadovautis Specialiųjų žemės naudojimo sąlygų įstatymo 99 ir 100 straipsnių reikalavimais.

1994 metų Lietuvos koordinatų sistema LKS-94
KARTOGRAFINIS PAGRINDAS:
1. Lietuvos Respublikos teritorijos M 1:10 000 skaitmeninis trastrinis ortofotografinis žemėlapis ORT10LT
© Nacionalinė žemės tarnyba prie Aplinkos ministerijos, 2021.
2. Georeferencinio pagrindo kadastro duomenys
© Lietuvos Respublikos Aplinkos ministerija, 2024.

DUOMENŲ ŠALTINIAI:

1. NT kadastras. Adresų registro duomenys
© Valstybės įmonė Registrų centras, 2024.

2. LR miškų valstybės kadastro duomenys
© Valstybės įmonė Registrų centras, 2024.

3. Kultūros vertybių registro duomenys
© Kultūros paveldo departamentas prie Kultūros ministerijos, 2025.

4. Geologijos tarnybos duomenys
© Lietuvos geologijos tarnyba prie Aplinkos ministerijos, 2024.

5. ESO, AB, 2024.

6. VŠĮ „Placiajuostis internetas“, 2024.

7. UAB „Pakruojis šiluma“, 2024.

RVAL
PATV.
DOK. NR.

atamis

Žemėnašų g. 118, 09120 Vilnius
TEL. +370 51 723834

PLANO PAVADINIMAS
Pakruojo rajono savivaldybės teritorijos dalių šilumos ūkio
specialiojo plano keitimas

TPV 0014
Nr. 8983
2R-VP-153
TPV 0080

PV
PDV
PDV
PDV

Ž. Grabauskas
J. Giedžiūnas
A. Anuškevičienė
N. Kučinskienė

2025.04
2025.04
2025.04
2025.04

Vy. inžinierė
Inžinierė
Inžinierė

E. Romanovska
R. Dapkuvienė
J. Macinaitis

2025.04
2025.04
2025.04

KALBOS
TRUMP.
LT

PLANAVIMO ORGANIZATORIUS
PAKRUOJO RAJONO SAVIVALDYBĖS
ADMINISTRACIJOS DIREKTORIUS

SUTARTIES NR.
AT-24T-2240

M 1:5 000

LAPAS LAPU

4

9