




**PAKRUOJO RAJONO SAVIVALDYBĖS
TERITORIJOS DALIŲ ŠILUMOS ŪKIO
SPECIALIOJO PLANO KEITIMAS**

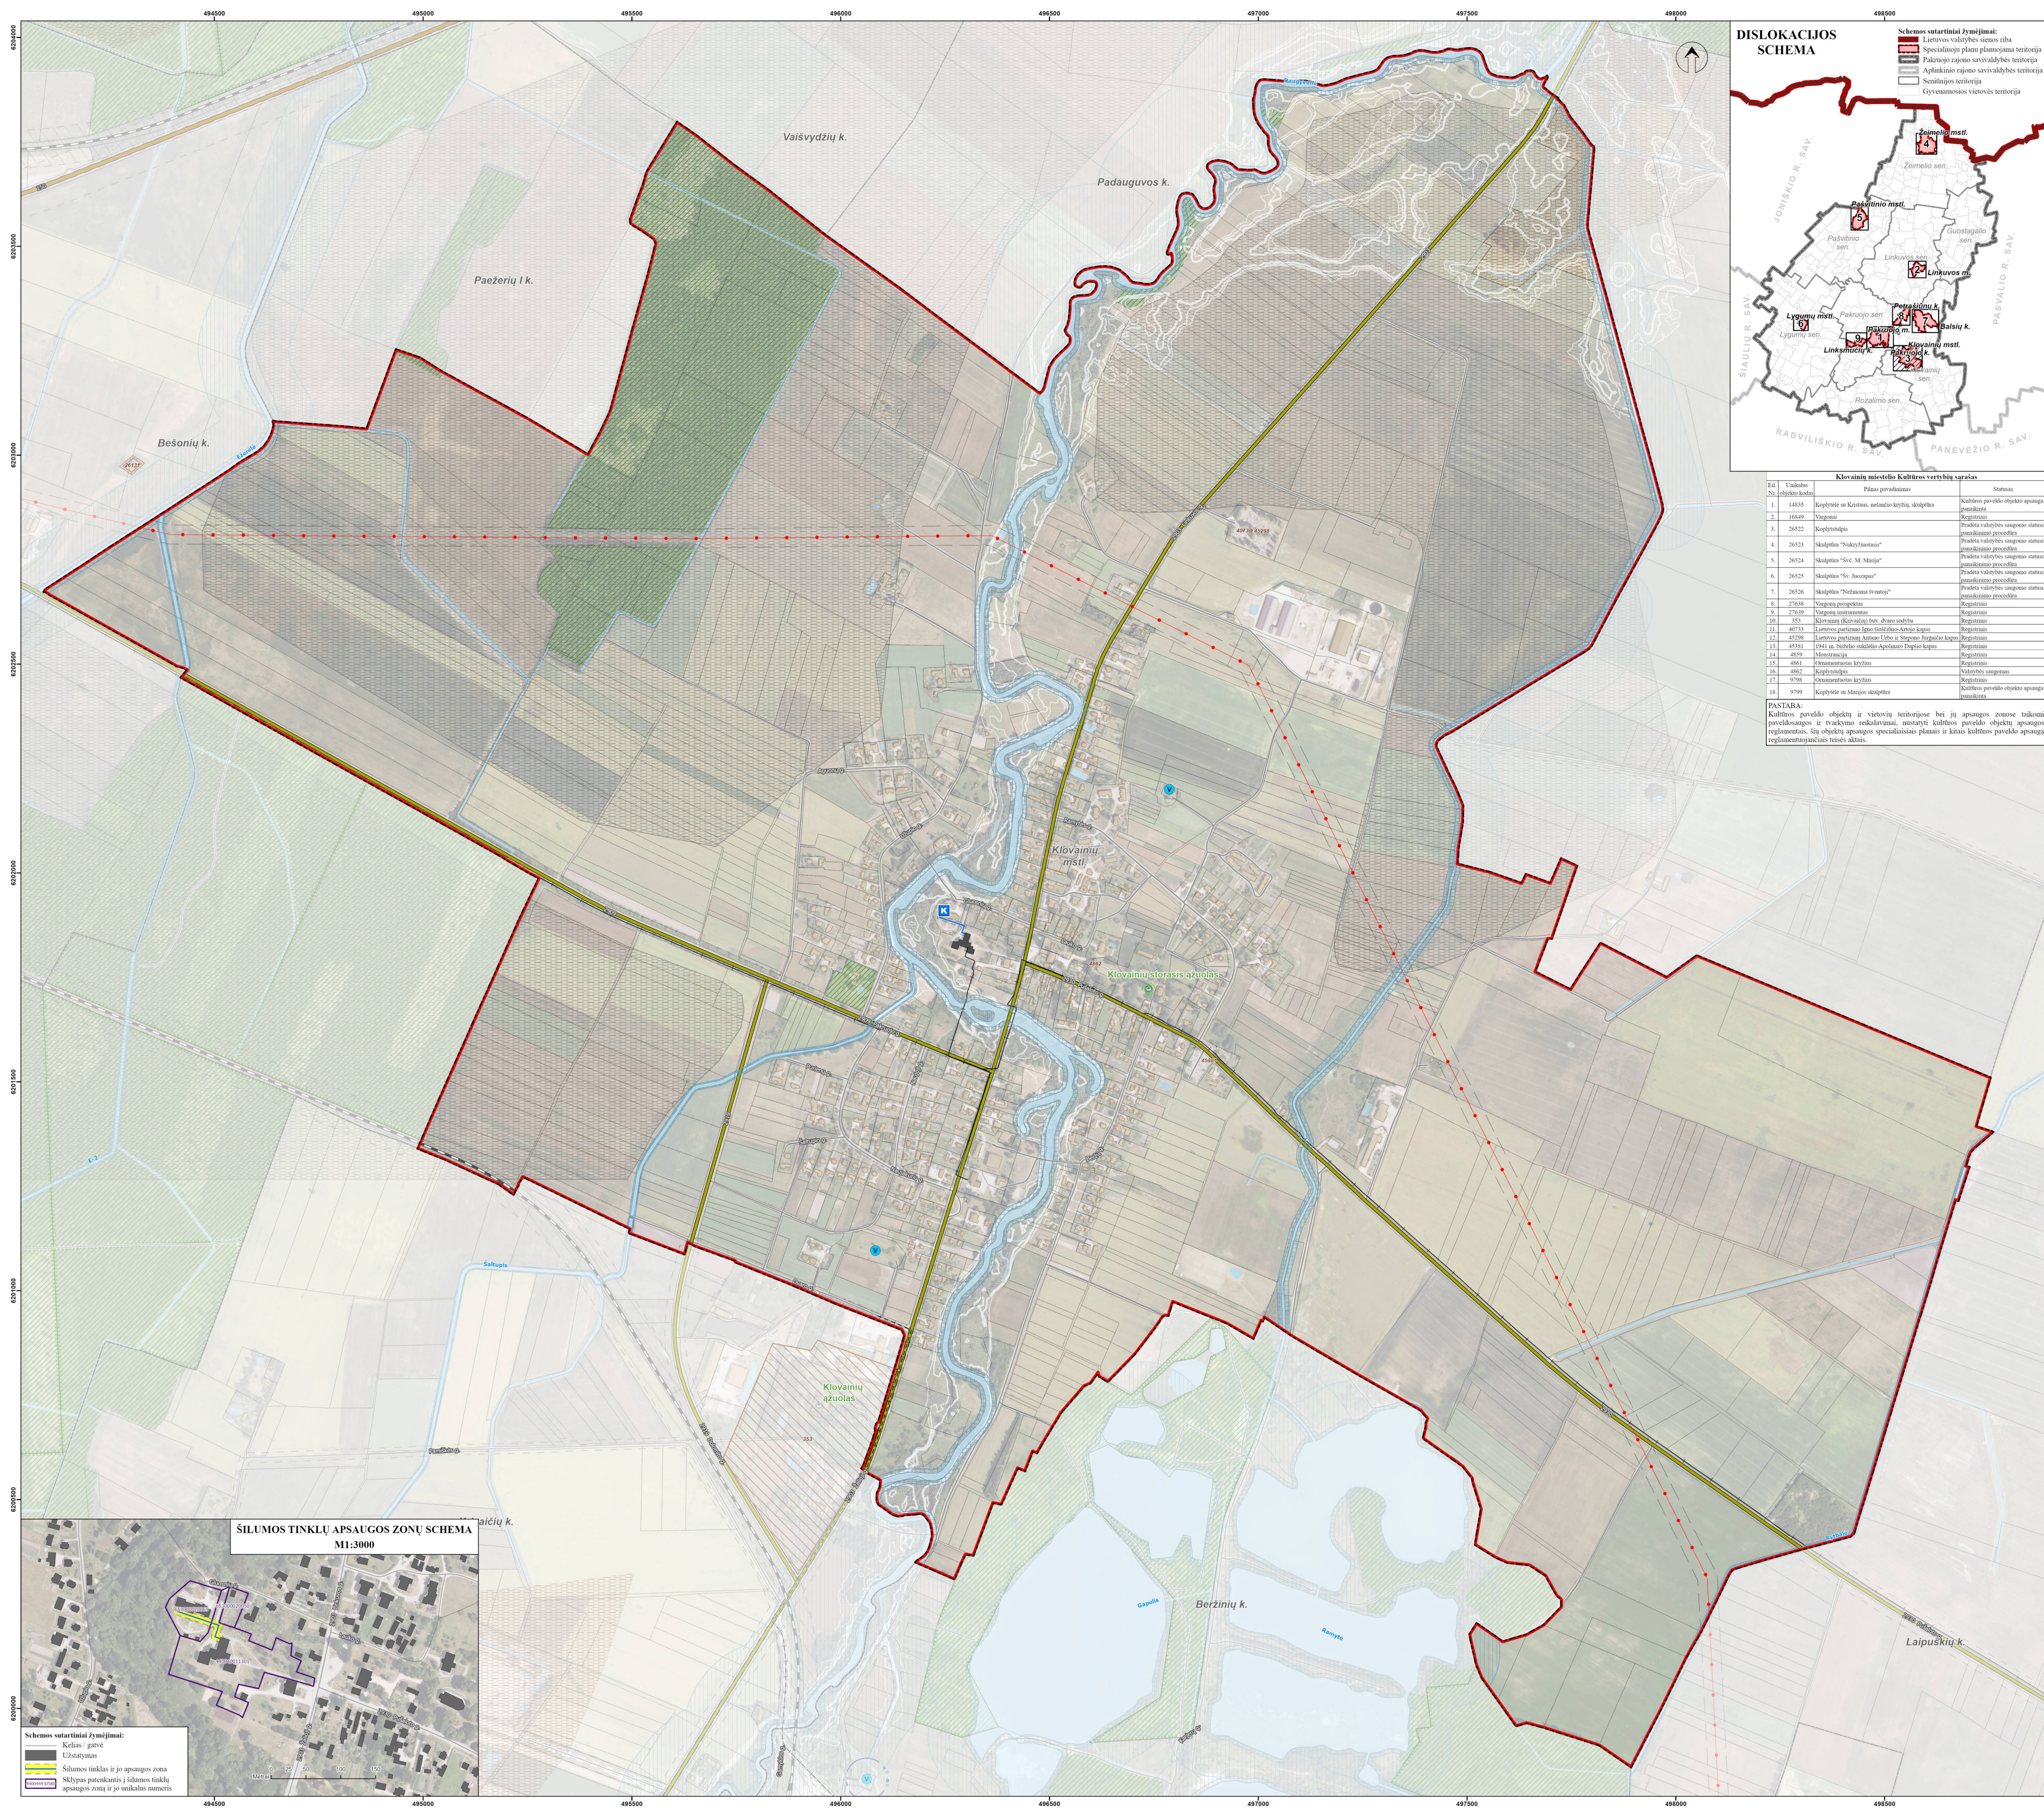

SPRENDINIŲ KONKRETIZAVIMO STADIJA
KLOVAINIŲ MIESTELIS
M 1: 5000

SUTARTINIAI ŽYMĖJIMAI:

- | | |
|---|---|
|  | Planuojamos teritorijos riba |
|  | Gyvenamosios vietovės administracinė riba |
|  | Užsatymas |
|  | Vanduo |

Miškas (VĮ Registrų centro duomenys 2024 07):

- Susisiekimo infrastruktūra:**
- Krašto kelias, jo Nr. (kelio apsaugos zona po 50 m į abi puses nuo kelio brėnių)
 - Rajoninis kelias, jo Nr. (kelio apsaugos zona po 20 m į abi puses nuo kelio brėnių)
 - Kitas vietinės reikšmės kelias / gatvė
 - Gelžinkelis (gelžinkelio apsaugos zona miesto gyvenamosios vietovės po 20 m kraštinėje gelžinkelio kelio asių, kaimo gyvenamosios vietovės - po 45 m)

Saugomos teritorijos ir objektai (Valstybės saugomų teritorijų tarnybos duomenys 2024 07)

Gamtos paveldo objektai

- 
- Bola

Kitos saugomos teritorijos:

-  Botaniniai gamtos paveldo objektai
 Buferinės apsaugos zonos

Nekilnojamasis kultūros paveldas (Kultūros vertybių registro duomenys 2025 01):

- | | |
|---|--|
| | Nekilnojamojo kultūras paveldo objekto teritorija, unikalus kods |
|  | Nekilnojamojo kultūras paveldo apsaugos zona |

Sniego tirpsmo ir liūčių potvynių grėsmė (Aplinkos apsaugos agentūros duomenys 2022):

- | | |
|--------------------------|---------------------------------------|
| ☐ | Ekstremalių situacijų (0,1%) potvynis |
| ☐ | Vidutinės tikimybės (1%) potvynis |
| ☐ | Didelės tikimybės (10%) potvynis |

Kiti žymėjimai:

- | | |
|---|--|
| | Paviršinių vandens telkinių pakrantės apsaugos juosta (preliminari)* |
|  | Paviršinių vandens telkinių apsaugos zona (preliminari)* |
|  | Žemės sklypo riba (VĮ Registrų centro NTR atviri duomenys 2025 04) |

Inžinerinē infrastruktūra:

Vandenvietės ir jų apsaugos zonos (Lietuvos geologijos tarnybos duomenys 2024 07):

-  Vandenvietė
-  Griežto režimo apsaugos juosta (I juosta)
-  Tiesos apribojimo juosta, 50 m
- Elektrės tiekimo infrastruktūra (AB „Litgrid“ duomenys 2024 07):**
-  Esama 110 kV elektrės perdavimo oro linija ir jos apsaugos zona po 20 m į abi puses nuo kraštinį laidų

Ryšių infrastruktūra (VŠĮ „Placiajuostis internetas“ duomenys 202

- +— Esama ryšių linija (apsaugos zona po 1 m nuo kabelio ašies)

— + — Planuojama ryšių linija

- SILUMOS TIEKIMO INFRASTRUKTŪRA:**
- | | |
|---|--|
|  | Esama katilinė (UAB „Pakruojio šiluma“ duomenys) |
|  | Esamas centralizuotas šilumos tiekimo tinklas ir jo apsaugos zona (po 5 metrus į abi puses n vamzdžio išorinių ribų) (THHS ir UAB „Pakruojio šiluma“ duomenys 2024 07) |
| | Pastatas, kuriam šiluma tiekiama centralizuotai (UAB „Pakruojio šiluma“ duomenys 2024 07) |


Naudingųjų iškasenų telkiniai (Lietuvos geologijos tarnybos duomenys 2024 07):

- Detaliai išvalgyti
Prognoziniai

PASTABA:

"Specifinio plano brėžinyje pažymėtos preliminarios pavidalinės valdymas teikiantis patalpinai apsaugos juostos ir apsaugos telkiniai apsaugos zonoje. Paviršiaus valdymo telkiniai apsaugos zonoje ir patalpinai apsaugos juostoje dydžiai turi būti nustatomi vadovaujantis Paviršiaus valdymo telkinių apsaugos zonoje ir patalpinai apsaugos juostoje nustatymo tvarkos aprašu, patvirtintu Lietuvos Respublikos aplinkos ministro 2010 m. lapkričio 7 d. įsakymu Nr. 540 (Dėl Paviršiaus valdymo telkinių apsaugos zonoje ir patalpinai apsaugos juostoje nustatymo tvarkos aprašo patvirtinimo)".

Vadovaujantis Tvarkos aprašu, šiuo metu yra rengiamas Lietuvos Respublikos teritorijos paviršiaus valdymo telkinių apsaugos zonoje ir patalpinai apsaugos juostoje žemėlapis. M 1:00000. Paviršiaus - Vadovaujantis telkinių apsaugos zonoje ir patalpinai apsaugos juostoje žemėlapyje projekto brėžinyje pateiktomis apsaugos juostų ir patalpinai apsaugos juostoje ribomis, patalpinai apsaugos juostoje ribose būtina vadovautis Specifinio žemėlapio žemėlapyje nustatymu 99 ir 100 straipsnių reikalavimais.

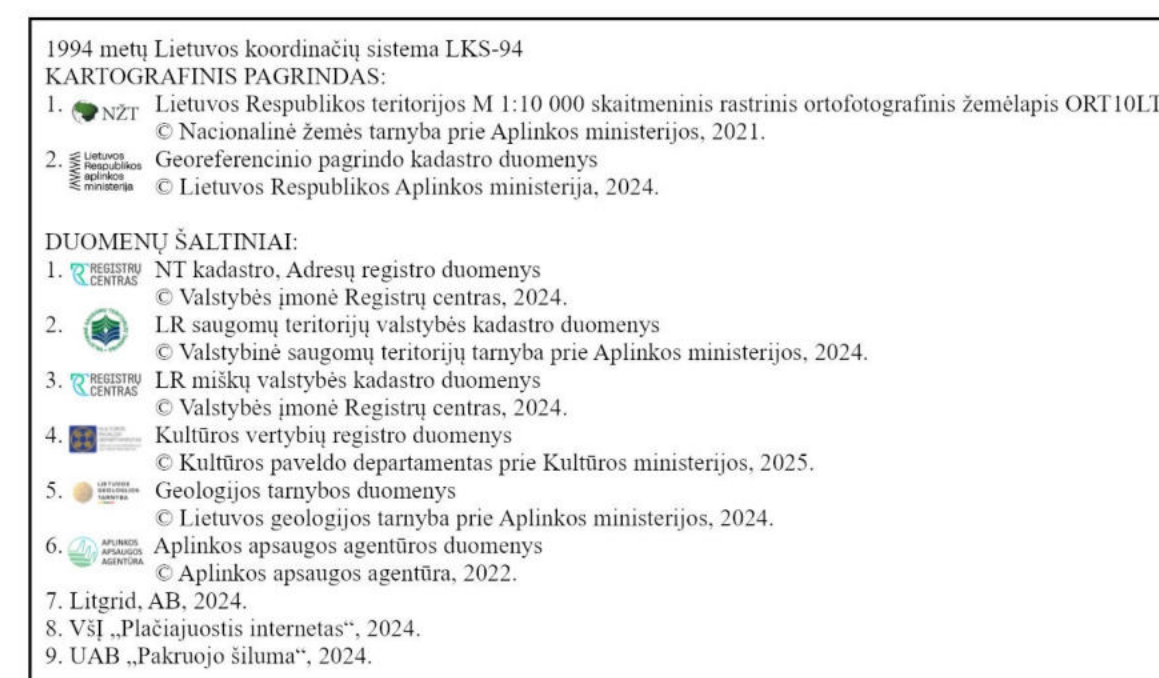

KVALIFIKACIJOS NR.			PLANO PASIRINKIMAS	
	Žemė ūkio planavimas (2024-2025 m.) (1-01-03-23034)		Patvirtino įpusavęs savivaldybės teritorijos darnos lūpoms lūpavimui planą lūpavimui	
Nr. 8994	PDV	J. Gudonaitis	2025.05	PLANAVIMO PROJEKTO PATIRTIS, BŪDŽIMO PASIRINKIMAS Sprendimų kokybės vertinimo nuostata Kvadrantų kokybės vertinimo nuostata
Nr. 26 VP-153	PDV	A. Ambrazienė	2025.05	
VP 0000	PDV	N. Kociulskaitė	2025.05	
Kl. 1000000	PDV	J. Kuzmavicius	2025.05	
Įstatymai	K. P. Dapkus	2025.05	M 15 000	LAPAS, LAPAI
Įstatymai	K. P. Dapkus	2025.05		
KL. 1000000	PLANAVIMO GRABASIS ATSAKAS		UTARINIS NR.	9
LAISVOS	PATIRTIS KVALIFIKACIJOS ATSAKAS		AT-247-2240	
LAISVOS	ADMINISTRACIJOS KVALIFIKACIJOS			