



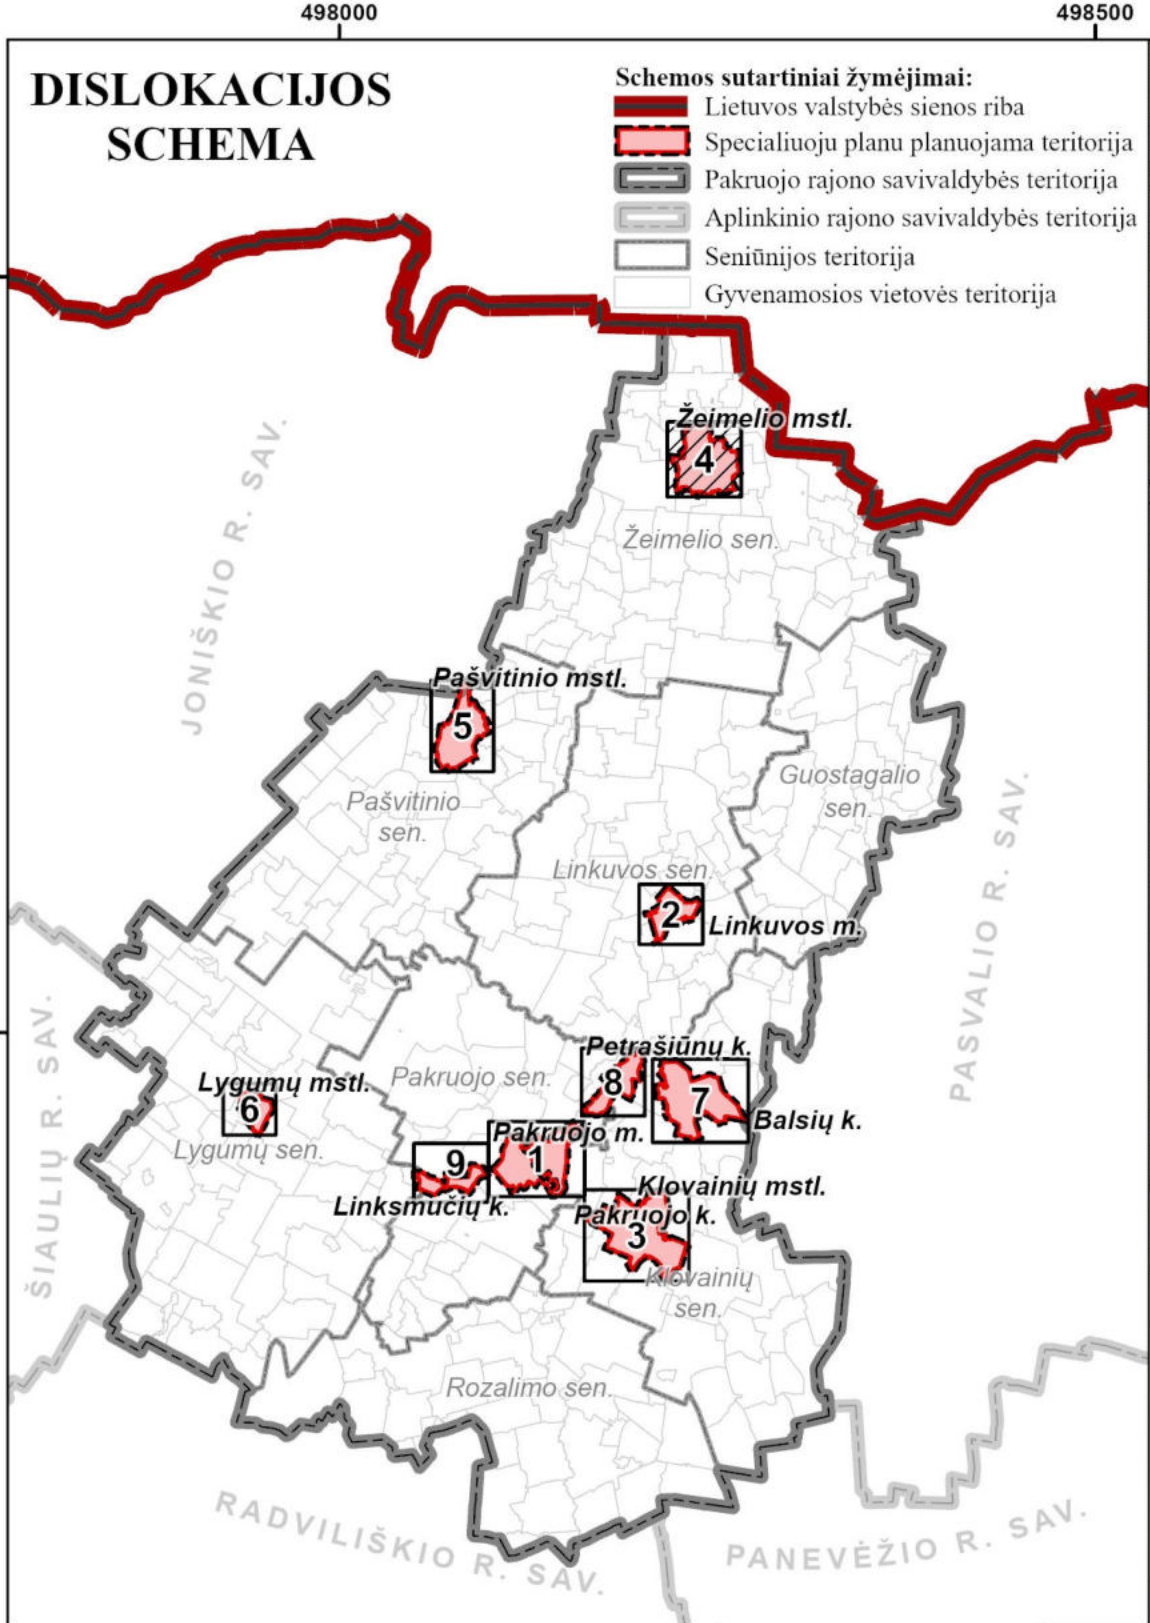

Zeimelio miestelio Kultūros vertybių sąrašas		
eil. Nr.	Unikalios objektų kodas	Pilnas pavadinimas
1.	11047	Antrojo pasaulinio karo Sovietų Sąjungos karių palaidojimo vieta
2.	1520	Zeimelio karčėnų kompleksas
3.	16039	Zeimelio evangelikų interonų bažnyčia
4.	16690	Kraštovyminko Juozo Šliavo kapas
5.	16852	Vargonai
6.	17009	Zeimelio evangelikų interonų klebonija
7.	17128	Zeimelio miestelio istorinė dalis
8.	17179	Zeimelio kapynynas
9.	20648	Zeimelio žydų senosios kapinės
10.	30155	Vargonų prospektas
11.	30156	Vargonų instrumentas
12.	30135	Senosios miesto vieta
13.	34862	Zeimelio karčėnų kompleksas Didžioji karčėma
14.	34863	Zeimelio karčėnų kompleksas Mažoji karčėma
15.	39044	Lietuvos karių Broniaus, Bukelio ir Juozo Povilausko kapai
16.	39045	Lietuvos kario Jono Asatuko kapas
17.	39046	Lietuvos kario Juozo Janulacio kapas
18.	4424	Vargonai
19.	5407	Zeimelio pilnasis vad. Žydokapiu
20.	5408	Akmenų su dubeniu
21.	9875	Durys su užrašu

PASTABA:
Kultūros paveldo objektų ir vietovių teritorijose bei jų apsaugos zonos taikomi paveldosaugos ir tvarkymo reikalavimai, nustatyti kultūros paveldo objektų apsaugos reglamentais, šių objektų apsaugos specialiaisiais planais ir kitais kultūros paveldo apsaugos reglamentuojančiais teisės aktais.

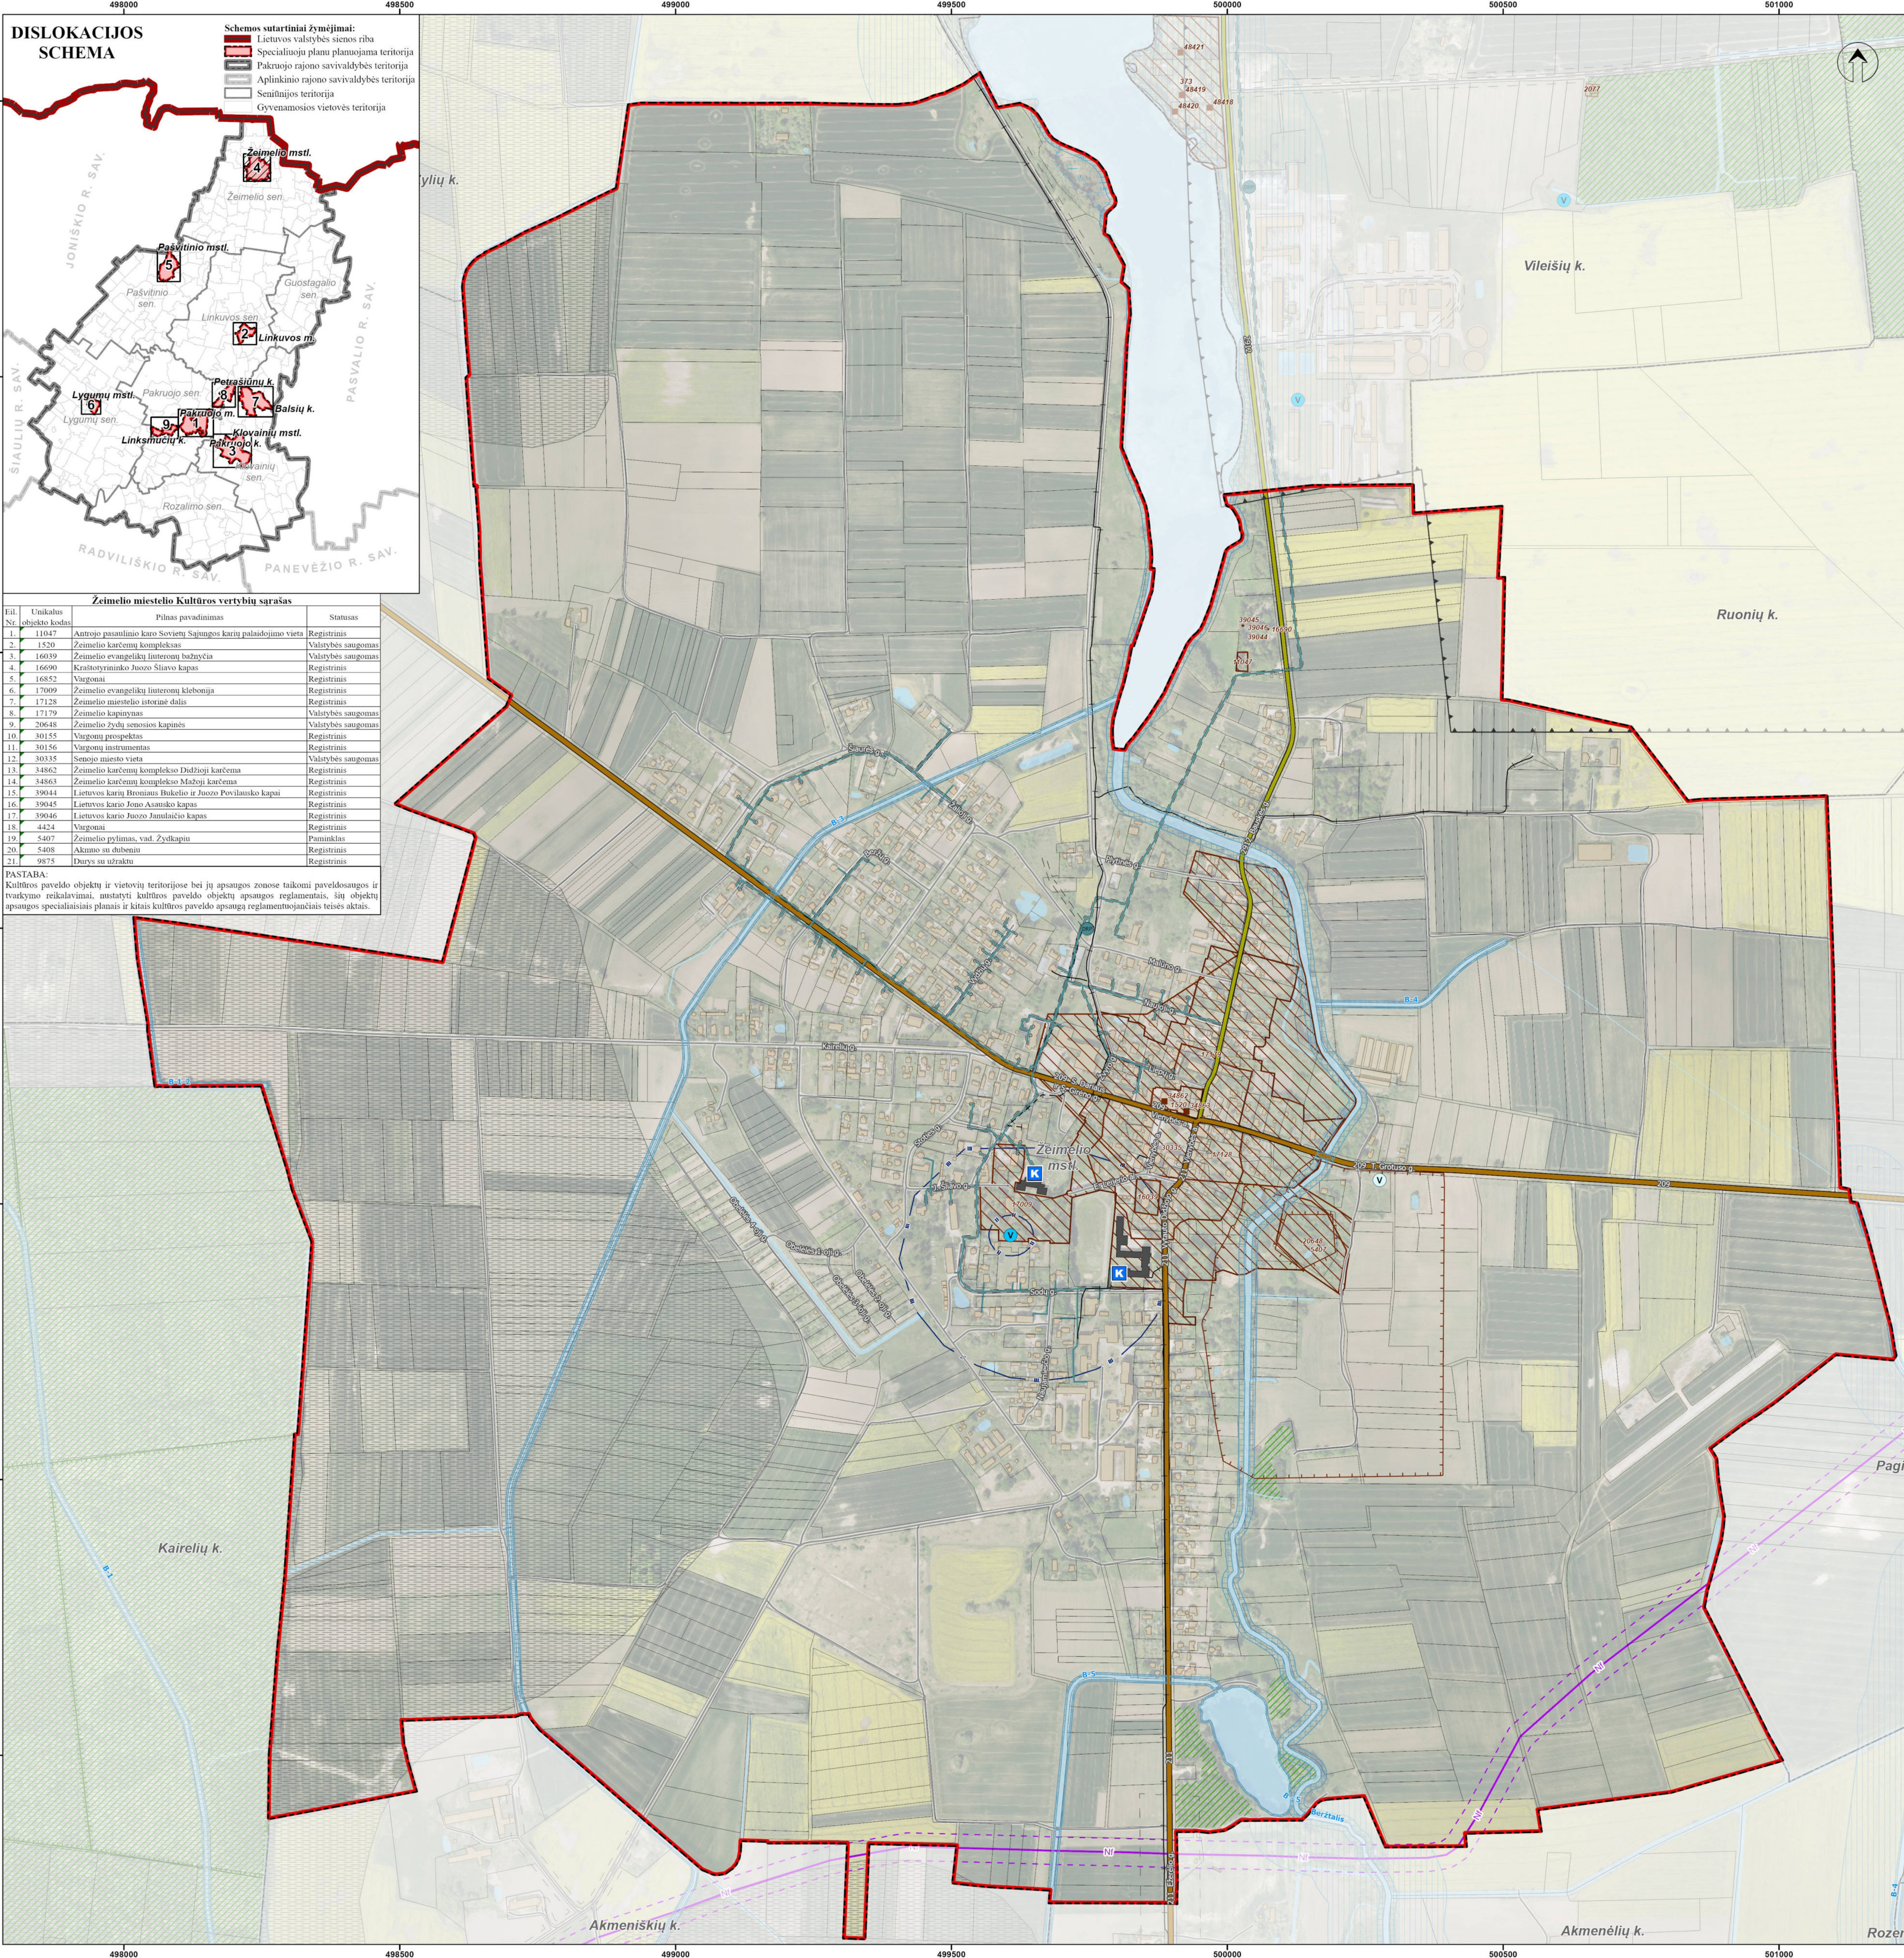

**PAKRUOJO RAJONO SAVIVALDYBĖS
TERITORIJOS DALIŲ ŠILUMOS ŪKIO
SPECIALIOJO PLANO KEITIMAS**



**SPRENDINIŲ KONKRETIZAVIMO STADIJA
ŽEIMELIO MIESTELIS
M 1: 5000**

SUTARTINIAI ŽYMĖJIMAI:

- Planuojamos teritorijos riba
- Pasienio ruožo riba
- Gyvenamosios vietovės administracinė riba
- Užstatymas
- Vanduo
- Pelkė

Miškas (VĮ Registrų centro duomenys 2024 07):

- Valstybinės reikšmės miškas
- Miško žemė

Susisiekimo infrastruktūra:

- Krašto kelias, jo Nr. (kelio apsaugos zona po 50 m į abi puses nuo kelio briaunų)
- Rajoninis kelias, jo Nr. (kelio apsaugos zona po 20 m į abi puses nuo kelio briaunų)
- Kitas vietinės reikšmės kelias / gatvė

Nekilnojamas kultūros paveldas (Kultūros vertybių registro duomenys 2025 01):

- Nekilnojamojo kultūros paveldo objektas, unikalus kodas
- Nekilnojamojo kultūros paveldo objekto teritorija, unikalus kodas
- Nekilnojamojo kultūros paveldo apsaugos zona

Kiti žymėjimai:

- Paviršinių vandens telkinių pakrantės apsaugos juosta (preliminari)*
- Paviršinių vandens telkinių apsaugos zona (preliminari)*
- Žemės sklypo riba (VĮ Registrų centro NTR atviri duomenys 2025 04):

Inžinerinė infrastruktūra:

Vandenvietės ir jų apsaugos zonos (Lietuvos geologijos tarnybos duomenys 2024 07):

- Vandenvietė
- Vandenvietė nenaudojama
- Bakteriologinės taršos apribojimo juosta (II juosta)
- Cheminės taršos apribojimo juosta (III juosta)

Ryšių infrastruktūra (VŠĮ „Placiajuostis internetas“ duomenys 2024 07):

- Esama ryšių linija (apsaugos zona po 1 m nuo kabelio ašies)
- Planuojama ryšių linija

Dujotiekio infrastruktūra (AB „ESO“ duomenys 2024 07):

- Dujų reguliavimo punktas
- Skirstomojo dujotiekio linija ir jos apsaugos zona (po 2 m abipus vamzdžio kraštų)

Naftotiekio infrastruktūra:

- Magistralinis naftotiekis ir jo apsaugos zona (po 25 m į abi puses nuo vamzdžio ašies)

ŠILUMOS TIEKIMO INFRASTRUKTŪRA:

- Esama katilinė (UAB „Pakruojis šiluma“ duomenys)
- Pastatas, kuriam šiluma tiekiamą centralizuotai (UAB „Pakruojis šiluma“ duomenys 2024 07)

Naudingųjų iškasenų telkiniai (Lietuvos geologijos tarnybos duomenys 2024 07):

- Prognoziniai

PASTABA:

*Specialiojo plano brėžinyje pažymėtos preliminaros paviršinių vandens telkinių pakrantės apsaugos juostos ir paviršinių vandens telkinių apsaugos zonos. Paviršinių vandens telkinių apsaugos zonių ir pakrantės apsaugos juostų dydžiai turi būti nustatomi vadovaujantis Paviršinių vandens telkinių apsaugos zonių ir pakrantės apsaugos juostų nustatymo tvarkos aprašu, patvirtintu Lietuvos Respublikos aplinkos ministro 2001 m. lapkričio 7 d. įsakymu Nr. 540 „Dėl Paviršinių vandens telkinių apsaugos zonių ir pakrantės apsaugos juostų nustatymo tvarkos aprašo patvirtinimo“. Vadovaujantis Tvarkos aprašu, šiuo metu yra rengiamas Lietuvos Respublikos teritorijos paviršinių vandens telkinių apsaugos zonių ir pakrantės apsaugos juostų žemėlapis, M 1:100000. Patvirtinus „Paviršinių vandens telkinių apsaugos zonių ir pakrantės apsaugos juostų žemėlapių projektą“ būtina vadovautis galiojančia projekto redakcija. Paviršinių vandens telkinių apsaugos zonių ir pakrantės apsaugos juostų ribose būtina vadovautis Specialiųjų žemės naudojimo sąlygų įstatymo 99 ir 100 straipsnių reikalavimais.

1994 metų Lietuvos koordinatų sistema LKS-94 KARTOGRAFINIS PAGRINDAS: 1. Lietuvos Respublikos teritorijos M 1:10 000 skaitmeninis rastrinis ortofotografinis žemėlapis ORT10LT 2. Nacionalinė žemės tarnyba prie Aplinkos ministerijos, 2021. 3. Georeferencinis pagrindo kadastro duomenys 4. Lietuvos Respublikos Aplinkos ministerija, 2024.	
DUOMENŲ ŠALTINIAI: 1. NT kadastro Adresų registro duomenys 2. Valstybės įmonė Registrų centras, 2024. 3. LR miškų valstybės kadastro duomenys 4. Valstybės įmonė Registrų centras, 2024. 5. Kultūros vertybių registro duomenys 6. Kultūros paveldo departamentas prie Kultūros ministerijos, 2025. 7. Geologijos tarnybos duomenys 8. Lietuvos geologijos tarnyba prie Aplinkos ministerijos, 2024. 9. ESO, AB, 2024. 10. VŠĮ „Placiajuostis internetas“, 2024. 11. UAB „Pakruojis šiluma“, 2024.	

KVAL. PATV. DOK. NR.		PLANAS PAVADINIMAS Pakruojo rajono savivaldybės teritorijos dalį šilumos ūkio specialiojo plano keitimas	
TPV 0014	PV	Z. Grubauskas	2025.05
Nr. 8983	PDV	J. Gudžinskas	2025.05
2R-VP-153	PDV	A. Anuškevičienė	2025.05
TPV 0080	PDV	N. Kučinskienė	2025.05
	Vyř. inžinierė	E. Romanovska	2025.05
	Inžinierė	R. Dapkuvienė	2025.05
	Inžinierė	J. Macinaitė	2025.05
PLANAVIMO ORGANIZATORIS PAKRUOJO RAJONO SAVIVALDYBĖS ADMINISTRACIJOS DIREKTORIUS		SUTARTIES NR. AT-24T-2240	
KALBOS TRUMP. LT		LAPAS LAPŲ	
		4 9	