
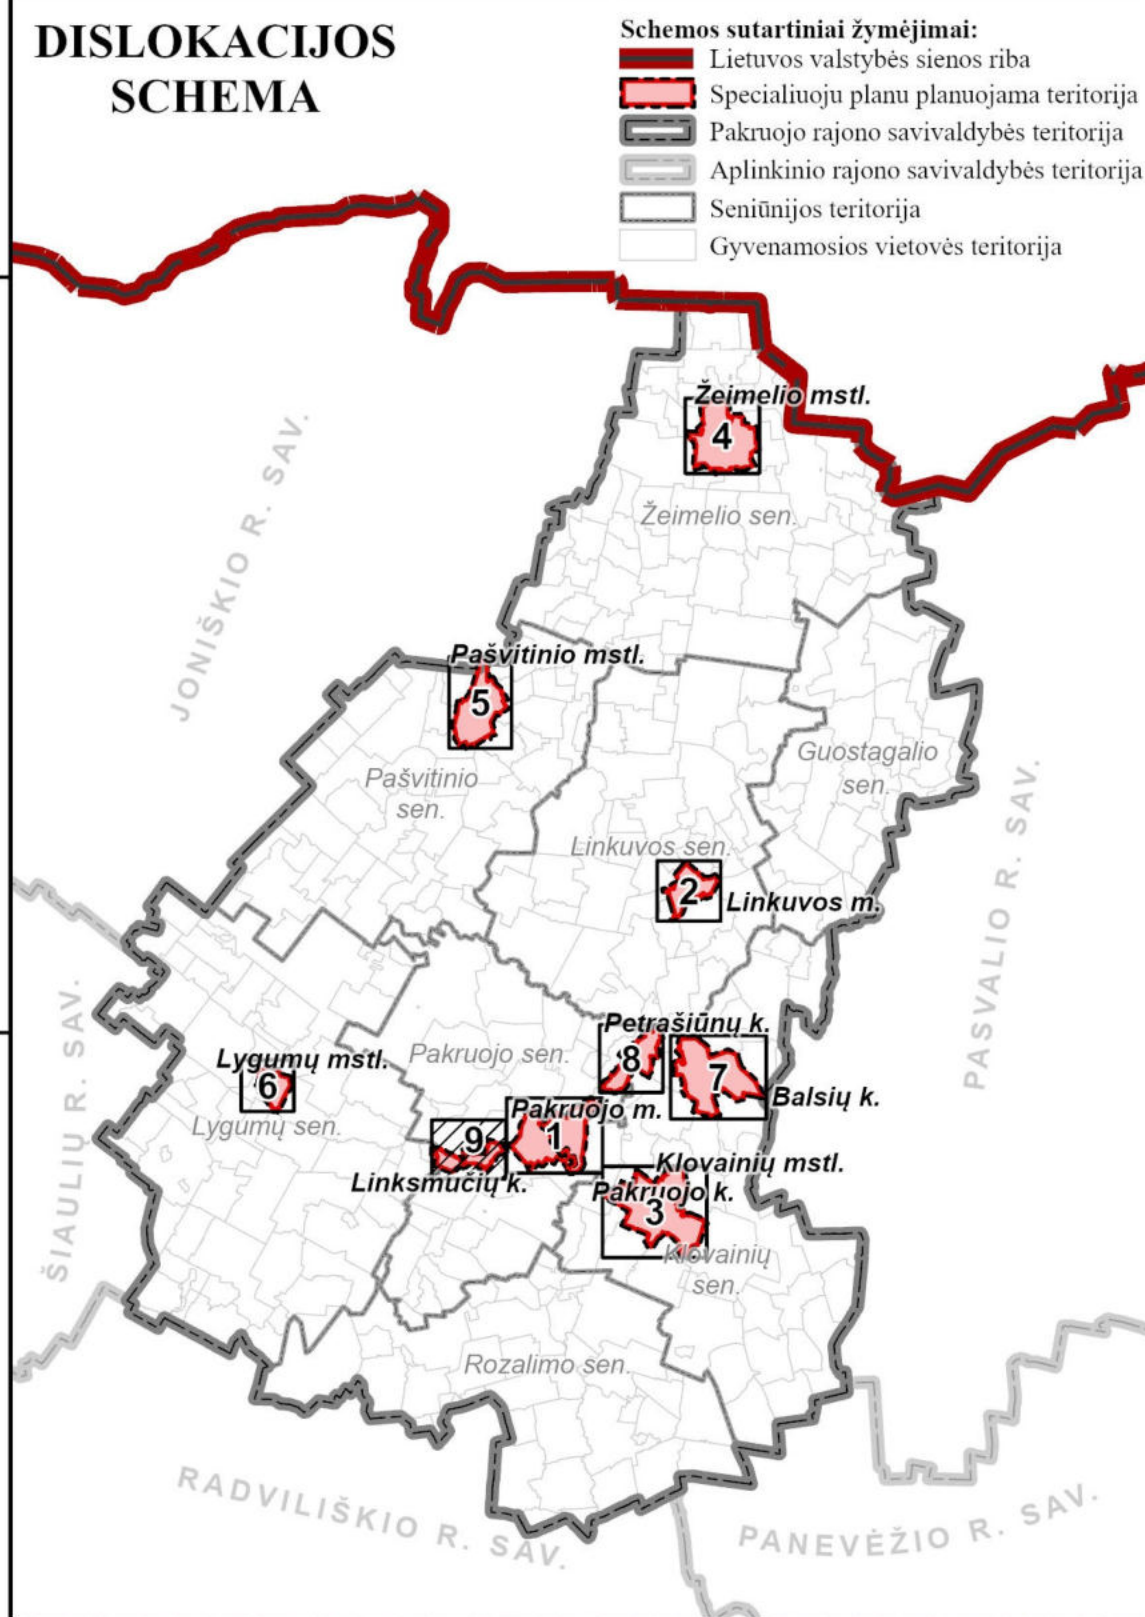


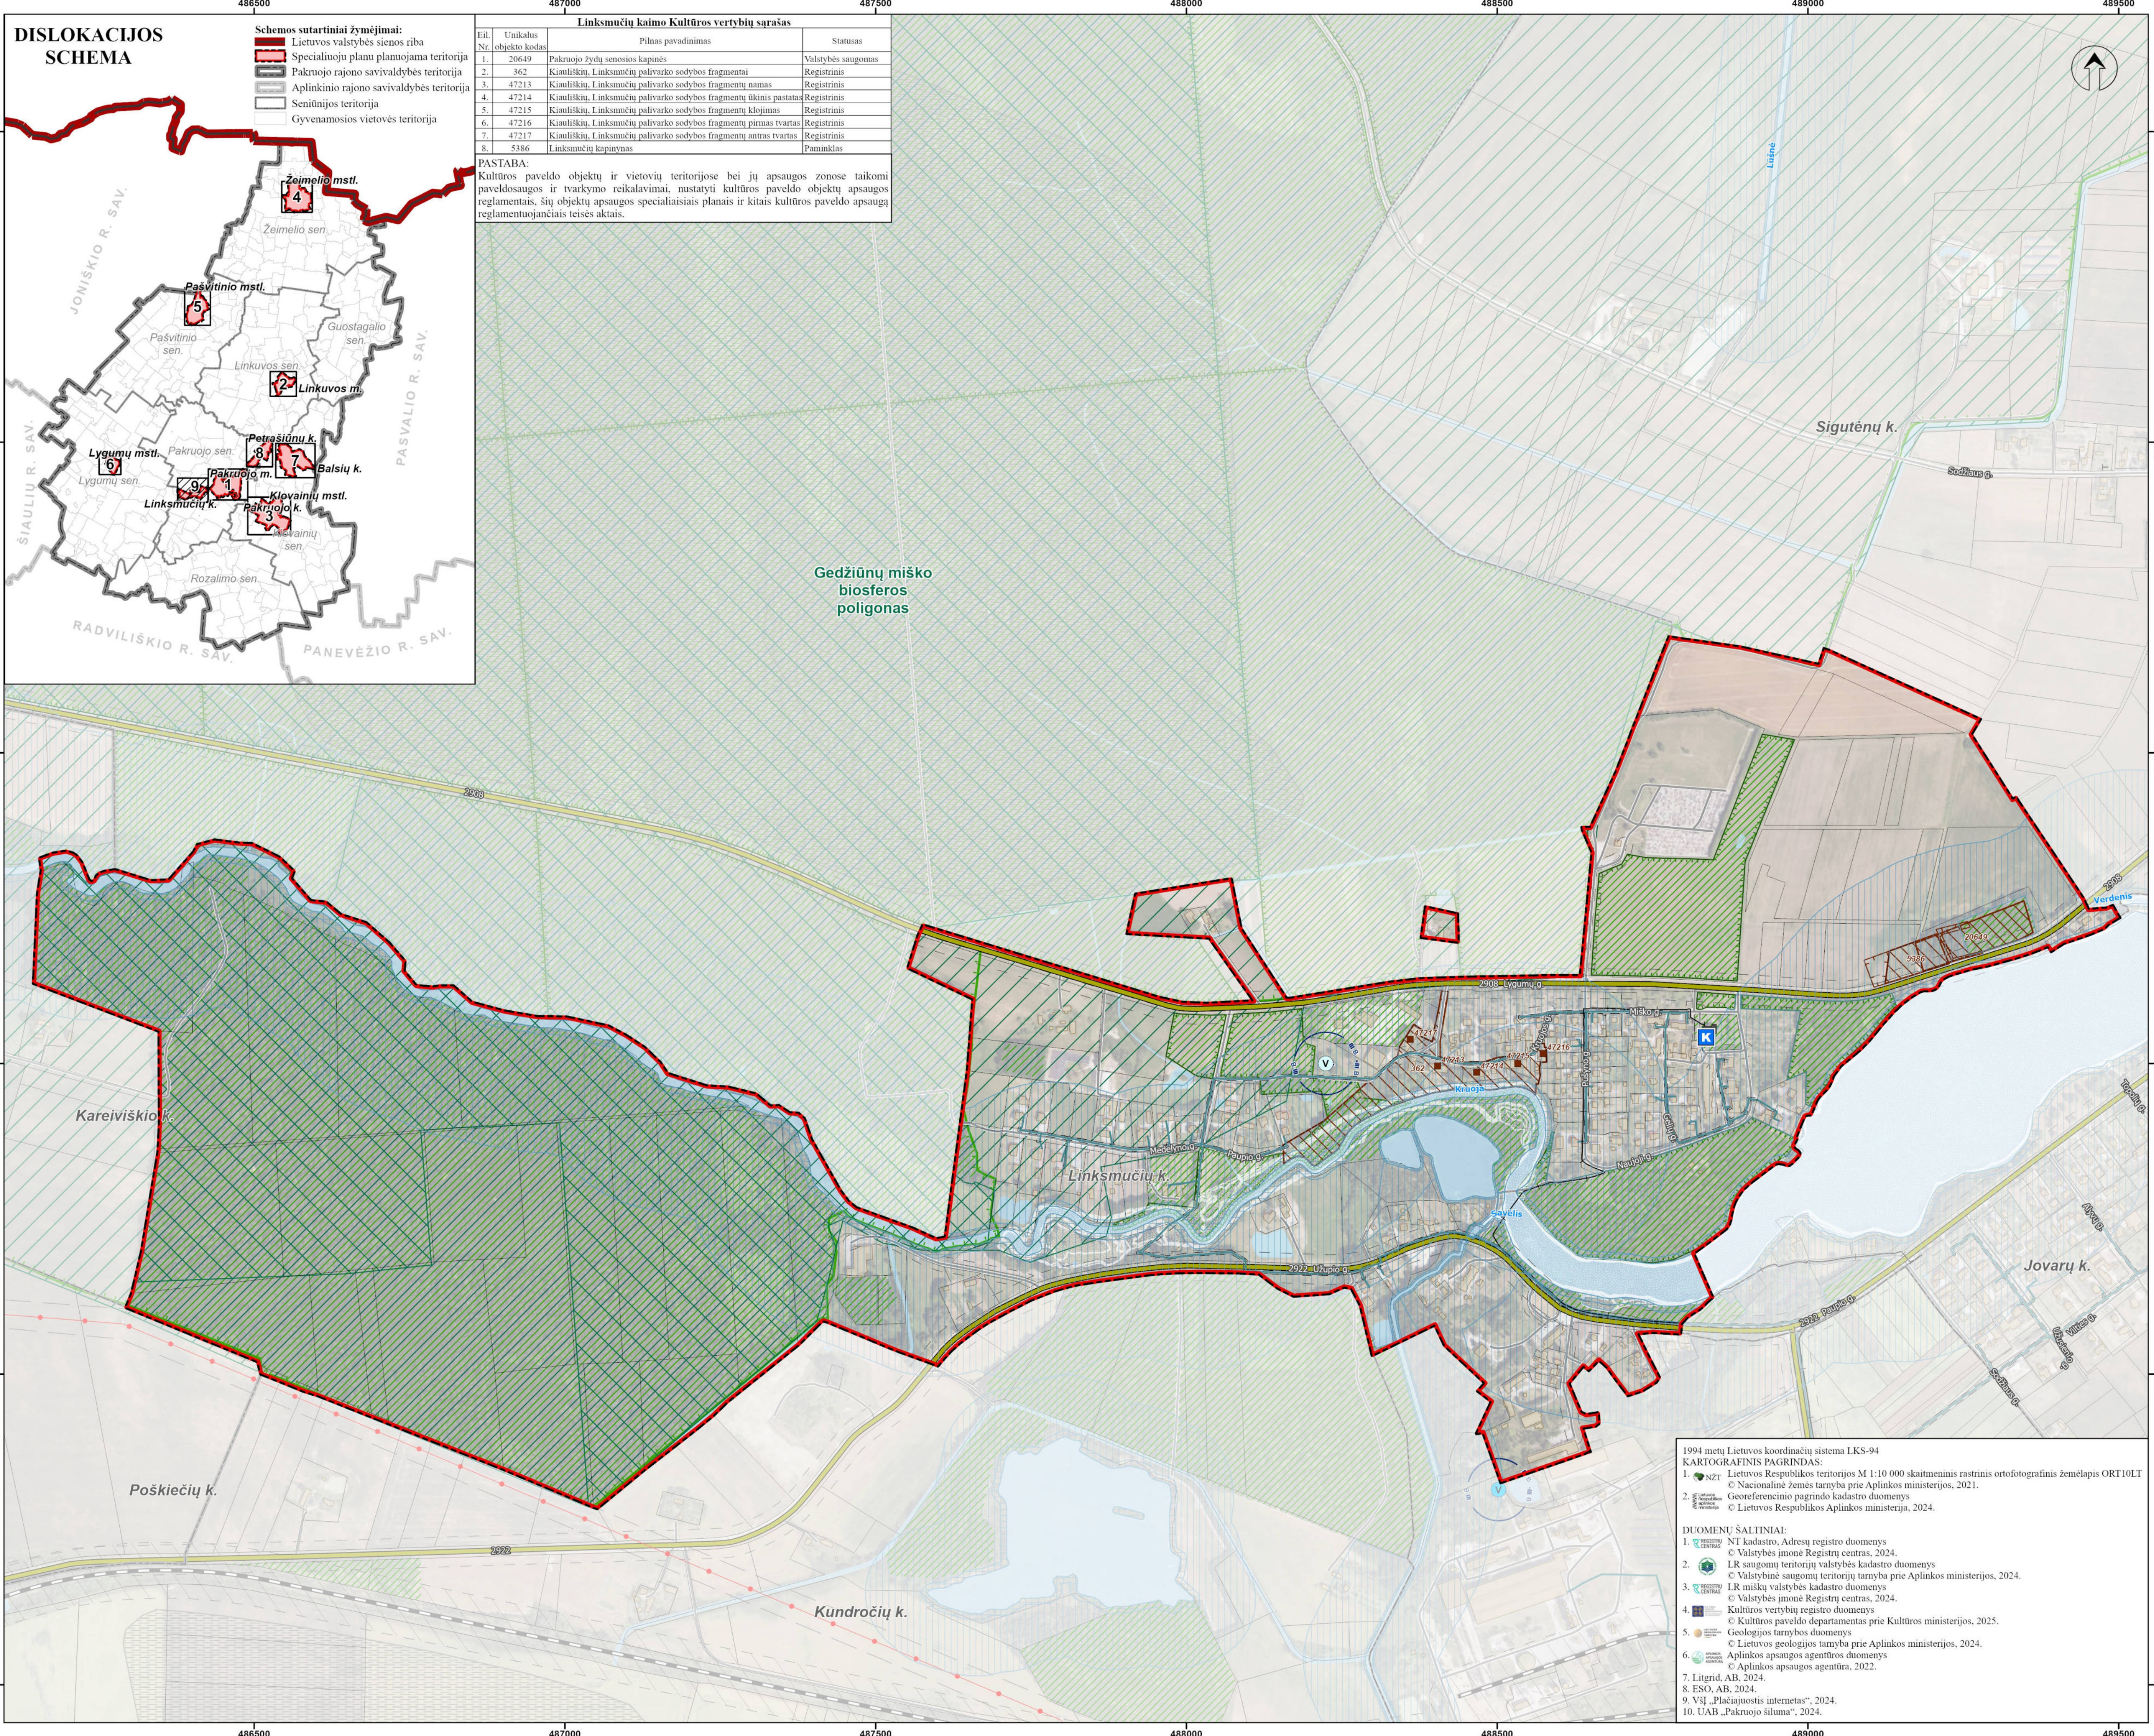

Schemos sutartiniai žymėjimai:		
[Red line]	Lietuvos valstybės sienos riba	
[Red outline]	Specialiuoju planu planuojama teritorija	
[Grey outline]	Pakruojo rajono savivaldybės teritorija	
[Blue outline]	Aplinkinio rajono savivaldybės teritorija	
[Black outline]	Seniūnijos teritorija	
[Green outline]	Gyvenamosios vietovės teritorija	

Linksmučių kaimo Kultūros vertybių sąrašas			
Eil. Nr.	Unikalus objekto kodas	Pilnas pavadinimas	Statusas
1.	20649	Pakruojo žydų senosios kapinės	Valstybės saugomas
2.	362	Kiauliškų, Linksmučių palivarko sodybos fragmentai	Registrinis
3.	47213	Kiauliškų, Linksmučių palivarko sodybos fragmentų namas	Registrinis
4.	47214	Kiauliškų, Linksmučių palivarko sodybos fragmentų ūkinis pastatas	Registrinis
5.	47215	Kiauliškų, Linksmučių palivarko sodybos fragmentų klojimas	Registrinis
6.	47216	Kiauliškų, Linksmučių palivarko sodybos fragmentų pirmas tvartas	Registrinis
7.	47217	Kiauliškų, Linksmučių palivarko sodybos fragmentų antras tvartas	Registrinis
8.	5386	Linksmučių kapynynas	Paminklas

PASTABA:
Kultūros paveldo objektų ir vietovių teritorijose bei jų apsaugos zonose taikomi paveldosaugos ir tvarkymo reikalavimai, nustatyti kultūros paveldo objektų apsaugos reglamentais, šių objektų apsaugos specialiaisiais planais ir kitais kultūros paveldo apsaugos reglamentuojančiais teisės aktais.

1994 metų Lietuvos koordinacinė sistema LKS-94
KARTOGRAFINIS PAGRINDAS:
1. NTR Lietuvos Respublikos teritorijos M 1:10 000 skaitmeninis rastrinis ortofotografinis žemėlapis ORT10LT
© Nacionalinė žemės tarnyba prie Aplinkos ministerijos, 2021.
2. Georeferencinio pagrindo kadastro duomenys © Lietuvos Respublikos Aplinkos ministerija, 2024.
DUOMENŲ ŠALTINIAI:
1. NTR kadastro, Adresų registro duomenys © Valstybės įmonė Registrų centras, 2024.
2. LR saugomų teritorijų valstybės kadastro duomenys © Valstybinė saugomų teritorijų tarnyba prie Aplinkos ministerijos, 2024.
3. LR miškų valstybės kadastro duomenys © Valstybės įmonė Registrų centras, 2024.
4. Kultūros vertybių registro duomenys © Kultūros paveldo departamentas prie Kultūros ministerijos, 2025.
5. Geologijos tarnybos duomenys © Lietuvos geologijos tarnyba prie Aplinkos ministerijos, 2024.
6. Aplinkos apsaugos agentūros duomenys © Aplinkos apsaugos agentūra, 2022.
7. Litgrid, AB, 2024.
8. ESO, AB, 2024.
9. VSI „Plačiajuostis internetas“, 2024.
10. UAB „Pakruojo šiluma“, 2024.

PAKRUOJO RAJONO SAVIVALDYBĖS TERITORIJOS DALIŲ ŠILUMOS ŪKIO SPECIALIOJO PLANO KEITIMAS

SPRENDINIŲ KONKRETIZAVIMO STADIJA LINKSMUČIŲ KAIMAS M 1: 5000

SUTARTINIAI ŽYMĖJIMAI:

Planuojamos teritorijos riba

Seniūnijos administracinė riba

Gyvenamosios vietovės administracinė riba

Užsatymas

Vanduo

Pelkė

Miškas (VĮ Registrų centro duomenys 2024 07):

Valstybinės reikšmės miškas

Miško žemė

Susisiekimo infrastruktūra:

Rajoninis kelias, jo Nr. (kelio apsaugos zona po 20 m į abi puses nuo kelio briaunų)

Kitas vietinės reikšmės kelias / gatvė

Geležinkelis (geležinkelio apsaugos zona miesto gyvenamosiose vietovėse po 20 m į abi puses nuo kraštinį geležinkelio kelio ašį. Kaimo gyvenamosiose vietovėse - po 45 m)

Saugomos teritorijos (Valstybės saugomų teritorijų tarnybos duomenys 2024 07):

Europos ekologinio tinklo NATURA 2000 teritorijos:

Paukščių apsaugai svarbios teritorijos (PAST)

Buveinių apsaugai svarbios teritorijos (BAST)

Kitos saugomos teritorijos:

Biosferos poligonai

Nekilnojamas kultūros paveldas (Kultūros vertybių registro duomenys 2025 01):

Nekilnojamojo kultūros paveldo objektas, unikalus kodas

Nekilnojamojo kultūros paveldo objekto teritorija, unikalus kodas

Nekilnojamojo kultūros paveldo apsaugos zona

Sniego tirpsmo ir liūčių potvynių grėsmė (Aplinkos apsaugos agentūros duomenys 2022):

Ekstremalių situacijų (0,1%) potvynis

Vidutinės tikimybės (1%) potvynis

Didelės tikimybės (10%) potvynis

Kiti žymėjimai:

Paviršinių vandens telkinių pakrantės apsaugos juosta (preliminari)*

Paviršinių vandens telkinių apsaugos zona (preliminari)*

Žemės sklypo riba (VĮ Registrų centro NTR atviri duomenys 2025 04):

Inžinerinė infrastruktūra:

Vandenvietė

Vandenvietė nenaudojama

Griežto režimo apsaugos juosta (I juosta)

Taršos apribojimo juosta, 50 m

Elektros tiekimo infrastruktūra (AB „Litgrid“ duomenys 2024 07):

Esama 110 kV elektros perdavimo oro linija ir jos apsaugos zona po 20 m į abi puses nuo kraštinį laidų

Ryšių infrastruktūra (VSI „Plačiajuostis internetas“ duomenys 2024 07):

Esama ryšių linija (apsaugos zona po 1 m nuo kabelio ašies)

Planuojama ryšių linija

Dujotiekio infrastruktūra (AB „ESO“ duomenys 2024 07):

Dujų reguliavimo punktas

Skirstomojo dujotiekio linija ir jos apsaugos zona (po 2 m abipus vamzdžio kraštų)

ŠILUMOS TIEKIMO INFRASTRUKTŪRA:

Esama katilinė (UAB „Pakruojo šiluma“ duomenys)

Pastatas, kuriam šiluma tiekama centralizuotai (UAB „Pakruojo šiluma“ duomenys 2024 07)

Naudingųjų iškasenų telkiniai (Lietuvos geologijos tarnybos duomenys 2024 07):

Prognoziniai

PASTABA:
*Specialiojo plano brėžinyje pažymėtos preliminarūs paviršinių vandens telkinių pakrantės apsaugos juostos ir paviršinių vandens telkinių apsaugos zonos. Paviršinių vandens telkinių apsaugos zonų ir pakrančių apsaugos juostų dydžiai turi būti nustatomi vadovaujantis Paviršinių vandens telkinių apsaugos zonų ir pakrančių apsaugos juostų nustatymo tvarkos aprašu, patvirtintu Lietuvos Respublikos aplinkos ministro 2001 m. lapkričio 7 d. įsakymu Nr. 540 „Dėl Paviršinių vandens telkinių apsaugos zonų ir pakrančių apsaugos juostų nustatymo tvarkos aprašo patvirtinimo“. Vadovaujantis Tvarkos aprašu, šiuo metu yra rengiamas Lietuvos Respublikos teritorijos paviršinių vandens telkinių apsaugos zonų ir pakrančių apsaugos juostų žemėlapis, M 1:10000. Patvirtinus „Paviršinių vandens telkinių apsaugos zonų ir pakrančių apsaugos juostų žemėlapių projektą“ būtina vadovautis galiojančia projekto redakcija. Paviršinių vandens telkinių apsaugos zonų ir pakrančių apsaugos juostų ribose būtina vadovautis Specialiųjų žemės naudojimo sąlygų įstatymo 99 ir 100 straipsnių reikalavimais.

KVAL. PATV. DOK. NR.	atamīs Žemėplė g.139, 09120 Vilnius Tel. (+370 5) 2728334		PLANO PAVADINIMAS Pakruojo rajono savivaldybės teritorijos dalių šilumos ūkio specialiojo plano keitimas	
TPV 0034	PV	Z. Grabauskas	2025.05	PLANAVIMO PROCESO STADIJA, BRĖŽIMO PAVADINIMAS Sprendinių konkretizavimo stadija Linksmučių kaimas
Nr. 8983	PDV	J. Gudžinskas	2025.05	
2R-VP-153	PDV	A. Anikienė	2025.05	
TPV 0080	PDV	N. Kučinskienė	2025.05	
	Vyr. inžinierė	E. Romanovska	2025.05	
	inžinierė	R. Dapkavičienė	2025.05	
	inžinierius	J. Mačiulaitis	2025.05	
KALBOS TRUMP.	PLANAVIMO ORGANIZATORIUS PAKRUOJO RAJONO SAVIVALDYBĖS ADMINISTRACIJOS DIREKTORIUS			SUTARTIES NR. AT-24T-2240
LT				LAPAS LAPŲ 9 9