

STATINIO PAVADINIMAS: **30/110 kV Laimučių TP 110 kV skirstykla**

STATINIO PROJEKTO PAVADINIMAS: **30/110 kV Laimučių TP 110 kV skirstyklos elektros tinklų, Pakruojo r. sav., Klovainių sen., Laimučių k. 1A, statybos projektas**

STATINIO ADRESAS: **Pakruojo r. sav., Klovainių sen., Laimučių k. 1A**

STATINIO KATEGORIJA: **Ypatingasis statinys**

STATYBOS RŪŠIS: **Naujo statinio statyba**

UŽSAKOVAS: **UAB „Pakruojo vėjas“**

STATYTOJAS: **LITGRID AB**

PRIJUNGIMO SĄLYGŲ NR.: **24SD-1942, 25SD-607**

STATINIO PROJEKTO ETAPAS: **Projektiniai pasiūlymai**

STATINIO PROJEKTO Nr.: **2024-67-01-01-XX-PP**

STATINIO PROJEKTO DALIS: **Sklypo plano dalies pagrindiniai sprendiniai**

BYLOS ŽYMUO: **SP**

BYLOS LAIDA: **0**

BYLOS IŠLEIDIMO DATA: **2025-02**

Direktorius

Paulius Žymančius

*Projekto vadovas
(atestato Nr. 35357)*


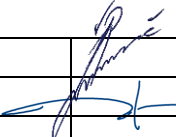
Paulius Žymančius

*Projekto dalies vadovas
(atestato Nr. A 1833)*

Dainius Juškūnas

BYLOS TURINYS

BYLOS TURINYS	1
PROJEKTINIŲ PASIŪLYMŲ SUDĖTIES ŽINIARAŠTIS	2
PROJEKTINIŲ PASIŪLYMŲ DALIES BYLOS TEKSTINIŲ DOKUMENTŲ SUDĖTIES ŽINIARAŠTIS	3
PROJEKTINIŲ PASIŪLYMŲ DALIES BYLOS BRĖŽINIŲ SUDĖTIES ŽINIARAŠTIS	3
PROJEKTO DERINIMŲ LAPAS	4
BENDRIEJI STATINIO RODIKLIAI	5
AIŠKINAMASIS RAŠTAS	7
BRĖŽINIAI	8


0	2025-02	Statybos leidimui, konkursui			
LAIDA	IŠLEIDIMO DATA	LAIDOS STATUSAS. KEITIMO PRIEŽASTIS (JEI TAIKOMA)			
KVAL. PATV. DOK. NR.				STATINIO PROJEKTO PAVADINIMAS	
				30/110 kV Laimučių TP 110 kV skirstyklos elektros tinklų, Pakruojo r. sav., Klovainių sen., Laimučių k. 1A, statybos projektas	
35357	PV	Paulius Žymančius		STATINIO NR. IR PAVADINIMAS	
A 1833	PDV	Dainius Juškūnas		2024-67-01-01-XX-PP 30/110 kV Laimučių TP 110 kV skirstykla	
				DOKUMENTO PAVADINIMAS	LAIDA
				Bylos turinys	0
lt	STATYTOJAS IR (ARBA) UŽSAKOVAS LITGRID AB			DOKUMENTO ŽYMUO	LAPAS
				2024-67-01-01-XX-PP-SP_T	LAPŲ
				1	1

PROJEKTINIŲ PASIŪLYMŲ SUDĖTIES ŽINIARAŠTIS

Eil. Nr.	Bylos žymuo	Laida	Pavadinimas	Pastabos
1.	2024-67-01-01-XX-PP-BD	0	Bendrosios dalies pagrindiniai sprendiniai	
2.	2024-67-01-01-XX-PP-SP	0	Sklypo plano dalies pagrindiniai sprendiniai	
3.	2024-67-01-01-XX-PP-E	0	Elektrotechnikos dalies pagrindiniai sprendiniai	

PROJEKTAS ATITINKA GALIOJANČIAS NORMAS IR TAISYKLES BEI PROJEKTAVIMO UŽDUOTĮ
 PROJEKTO VADOVAS *Paulius Žymančius*
 ATESTATO Nr. 35357

Dokumento ir jame pateiktos informacijos dauginimas ir platinimas trečiosioms šalims draudžiamas


0	2025-02	Statybos leidimui, konkursui		
LAIDA	IŠLEIDIMO DATA	LAIDOS STATUSAS. KEITIMO PRIEŽASTIS (JEI TAIKOMA)		
KVAL. PATV. DOK. NR.			STATINIO PROJEKTO PAVADINIMAS	
			30/110 kV Laimučių TP 110 kV skirstyklos elektros tinklų, Pakruojo r. sav., Klovainių sen., Laimučių k. 1A, statybos projektas	
35357	PV	Paulius Žymančius	STATINIO NR. IR PAVADINIMAS	
			2024-67-01-01-XX-PP 30/110 kV Laimučių TP 110 kV skirstykla	
			DOKUMENTO PAVADINIMAS	LAIDA
			Projekto sudėties žiniaraštis	0
Iš	STATYTOJAS IR (ARBA) UŽSAKOVAS		DOKUMENTO ŽYMUO	LAPAS
	LITGRID AB		2024-67-01-01-XX-PP_PSŽ	LAPŲ
				1
				1

PROJEKTIŲ PASIŪLYMŲ DALIES BYLOS TEKSTINIŲ DOKUMENTŲ SUDĖTIES ŽINIARAŠTIS

Eil. Nr.	Bylos žymuo	Lapų sk.	Laida	Pavadinimas	Pastabos
1.	2024-67-01-01-XX-PP-SP_PSŽ	1	0	Projekto sudėties žiniaraštis	
2.	2024-67-01-01-XX-PP-SP_BSŽ	1	0	Projekto dalies bylos dokumentų sudėties žiniaraštis	
3.	2024-67-01-01-XX-PP-SP_PDL	1	0	Projekto derinimų lapas	
4.	2024-67-01-01-XX-PP-SP_BSR	2	0	Bendrieji statinio rodikliai	
5.	2024-67-01-01-XX-PP-SP_AR	1	0	Aiškinamasis raštas	


PROJEKTIŲ PASIŪLYMŲ DALIES BYLOS BRĖŽINIŲ SUDĖTIES ŽINIARAŠTIS

Eil. Nr.	Brėžinio žymuo	Lapų sk.	Laida	Brėžinio pavadinimas	Pastabos
1.	2024-67-01-01-XX-PP-SP_B-01	1	0	Situacijos planas	
2.	2024-67-01-01-XX-PP-SP_B-02	1	0	Sklypo planas	
3.	2024-67-01-01-XX-PP-SP_B-03	1	0	Sklypo vertikalus planas	
4.	2024-67-01-01-XX-PP-SP_B-04	1	0	Sklypo aplinkotvarkos planas	
5.	2024-67-01-01-XX-PP-SP_B-05	1	0	Sklypo teritorijų, kuriose taikomos specialiosios žemės naudojimo sąlygos, planas	

0	2025-02	Statybos leidimui, konkursui			
LAIDA	IŠLEIDIMO DATA	LAIDOS STATUSAS. KEITIMO PRIEŽASTIS (JEI TAIKOMA)			
KVAL. PATV. DOK. NR.			STATINIO PROJEKTO PAVADINIMAS		
			30/110 kV Laimučių TP 110 kV skirstyklos elektros tinklų, Pakruojo r. sav., Klovainių sen., Laimučių k. 1A, statybos projektas		
35357	PV	Paulius Žymančius	STATINIO NR. IR PAVADINIMAS 2024-67-01-01-XX-PP 30/110 kV Laimučių TP 110 kV skirstykla		
A 1833	PDV	Dainius Juškūnas			
			DOKUMENTO PAVADINIMAS		LAIDA
			Projekto dalies bylos dokumentų sudėties žiniaraštis		0
lt	STATYTOJAS IR (ARBA) UŽSAKOVAS		DOKUMENTO ŽYMUO		LAPAS
	LITGRID AB		2024-67-01-01-XX-PP-SP_BSŽ		LAPŲ
				1	1


PROJEKTO DERINIMŲ LAPAS

Eil. Nr.	Vardas pavardė	Parašas	Data
1.			
2.			
3.			
4.			
5.			
6.			
7.			
8.			
9.			
10.			

0	2025-02	Statybos leidimui, konkursui		
LAI DA	IŠLEIDIMO DATA	LAIDOS STATUSAS. KEITIMO PRIEŽASTIS (JEI TAIKOMA)		
KVAL. PATV. DOK. NR.			STATINIO PROJEKTO PAVADINIMAS	
			30/110 kV Laimučių TP 110 kV skirstyklos elektros tinklų, Pakruojo r. sav., Klovainių sen., Laimučių k. 1A, statybos projektas	
35357	PV	Paulius Žymančius	STATINIO NR. IR PAVADINIMAS 2024-67-01-01-XX-PP 30/110 kV Laimučių TP 110 kV skirstykla	
A 1833	PDV	Dainius Juškūnas		
			DOKUMENTO PAVADINIMAS	
			Projekto derinimų lapas	
			LAI DA	0
lt	STATYTOJAS IR (ARBA) UŽSAKOVAS LITGRID AB		DOKUMENTO ŽYMUO	
			2024-67-01-01-XX-PP-SP_PDL	
			LAPAS	LAPŲ
			1	1

BENDRIEJI STATINIO RODIKLIAI

Eil. Nr.	Pavadinimas	Mato vienetas	Kiekis	Pastabos
	I. SKLYPAS			
1.	LITGRID AB sklypo dalis (tarp taškų A-B-C-D):			
1.1.	sklypo dalies plotas	m ²	1736	
1.2.	sklypo dalies užstatymo plotas ¹⁾	m ²	0,00	
1.3.	sklypo dalies užstatymo intensyvumas ²⁾	%	0,00	
1.4.	sklypo dalies užstatymo tankis ³⁾	%	0,00	
1.5.	apželdintas sklypo dalies plotas	%	21,6	
	IV. SUSISIEKIMO KOMUNIKACIJOS			
1.	Keliai (vietinės reikšmės vidaus keliai):			
1.1.	kelio kategorija	–	III _v	
1.2.	kelio ilgis ⁴⁾	km	0,05	
1.3.	kelio juostos plotis	m	10	
1.4.	eismo juostų skaičius	vnt.	1	
1.5.	eismo juostos plotis	m	3,50	
	V. INŽINERINIAI TINKLAI			
1.	Nuotekų šalinimo tinklai (drenažo tinklas):			
1.1.	inžinerinių tinklų ilgis ⁴⁾	m	163	
1.2.	vamzdžio skersmuo	mm	113/128	
2.	Elektros tinklai:			
2.1.	110 kV skirstyklos statiniai (įrenginių atramos, pamatai, portalai)	kompl.	1	
	VI. KITI INŽINERINIAI STATINIAI			
1.	Kitos paskirties:			
1.1.	Tvora:			
1.1.1.	ilgis	m	180	
1.1.2.	aukštis	m	1,85	
1.2.	Žaibosaugos statiniai:	vnt.	2	
1.2.1.	aukštis	m	18	
1.3.	Tualetas	vnt.	1	

0	2025-02	Statybos leidimui, konkursui		
LAIDA	IŠLEIDIMO DATA	LAIDOS STATUSAS. KEITIMO PRIEŽASTIS (JEI TAIKOMA)		
KVAL. PATV. DOK. NR.			STATINIO PROJEKTO PAVADINIMAS	
			30/110 kV Laimučių TP 110 kV skirstyklos elektros tinklų, Pakruojo r. sav., Klovainių sen., Laimučių k. 1A, statybos projektas	
35357	PV	Paulius Žymančius	STATINIO NR. IR PAVADINIMAS 2024-67-01-01-XX-PP 30/110 kV Laimučių TP 110 kV skirstykla	
A 1833	PDV	Dainius Juškūnas		
			DOKUMENTO PAVADINIMAS	
			Bendrieji statinio rodikliai	
			LAIDA	0
lt	STATYTOJAS IR (ARBA) UŽSAKOVAS LITGRID AB		DOKUMENTO ŽYMUO	
			2024-67-01-01-XX-PP-SP_BSR	LAPAS LAPŲ 1 2

- 1) Pagal *Teritorijų planavimo įstatymą* ir *Nekilnojamųjų daiktų kadastro duomenų nustatymo taisykles*, sklypo užstatytas plotas – visų sklype esančių pastatų ir stogą turinčių inžinerinių statinių antžeminės dalies išorinių sienų horizontalios projekcijos plotų suma.
- 2) Pagal *Teritorijų planavimo įstatymą*, sklypo užstatymo intensyvumas – visų pastatų antžeminės dalies patalpų, įskaitant cokolinių aukštų ir naudojamų pastogių patalpas, bendrojo ploto sumos santykis su žemės sklypo plotu.
- 3) Pagal *Teritorijų planavimo įstatymą*, sklypo užstatymo tankis – pastatų ir turinčių stogą inžinerinių statinių antžemine dalimi užstatomo ploto, nustatomo pagal išorinių sienų ar kitų atitvarų projekciją į žemės paviršių, santykis su žemės sklypo plotu.
- 4) Rodikliai apskaičiuojami pagal *Nekilnojamųjų daiktų kadastro duomenų nustatymo taisykles*. Baigus statybą ir atlikus kadastrinius matavimus, šie rodikliai gali turėti neesminių nukrypimų.

DOKUMENTO ŽYMUO	LAPAS	LAPŲ	LAIDA
2024-67-01-01-XX-PP-SP_BSR	2	2	0

AIŠKINAMASIS RAŠTAS

1. DUOMENYS APIE STATYBOS SKLYPĄ

1.1. Sklypo duomenys

Žemės sklypo unikalus numeris: 4400-0039-7433.

Žemės sklypo kadastro numeris: 6513/0002:86.

Žemės sklypo pagrindinė naudojimo paskirtis: kita.

Žemės sklypo naudojimo būdas: susisiekiimo ir inžinerinių komunikacijų aptarnavimo objektų teritorijos.

Žemės sklypo plotas: 2.3904 ha.

1.2. Sklype esantys statiniai, inžineriniai tinklai ir įrenginiai

Sklype yra praeinanti 110 kV įtampos elektros oro linija Panevėžys–Pakruojis.

Sklype yra praeinantis požeminis elektroninių ryšių kabelis.

Sklype yra įrengti melioracijos statiniai (žemės sklypo priklausiniai) – drenažo rinktuvai ir sausintuvai, kurie nuosavybės teise priklauso žemės sklypo savininkui.

1.3. Sklype esantys želdiniai ir vandens telkiniai

Palei sklypo pakraščius yra augančių pavienių medžių.

Sklypo rytiniu pakraščiu prateka upė Mažupė, kurios ilgis 37,91 km (pagal Lietuvos Respublikos upių, ežerų ir tvenkinių kadastro pateikiamus duomenis).


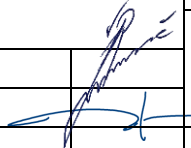
1.4. Aplinkinis užstatymas

Į vakarus nuo sklypo yra apleistas pastatas (griuvėsiai). Sklypą kerta 110 kV įtampos elektros oro linija. Sklypas šiaurėje ir vakaruose ribojasi su vietinės reikšmės žvyro dangos keliais.

2. LIETAUS VANDENS SKLYPE TVARKYMO PRINCIPINIAI SPRENDINIAI

Lietaus vanduo nuo projektuojamos skirstyklos teritorijos dalinai šalinamas atviruoju būdu išnaudojant žemės paviršiaus nuolydžius. Teritorijoje projektuojamas drenažo tinklas, surenkantis į gruntą susigeriančias paviršines nuotekas nuvedant jas į pertvarkomus melioracijos statinius (melioracijos statinių pertvarkymas numatomas atskiru projektu).

Aplink skirstyklos teritoriją, vakarinėje ir šiaurės vakarinėje pusėje, numatomi paviršinio vandens surinkimo ir apvedimo grioviai.

0	2025-02	Statybos leidimui, konkursui			
LAIDA	IŠLEIDIMO DATA	LAIDOS STATUSAS. KEITIMO PRIEŽASTIS (JEI TAIKOMA)			
KVAL. PATV. DOK. NR.				STATINIO PROJEKTO PAVADINIMAS	
				30/110 kV Laimučių TP 110 kV skirstyklos elektros tinklų, Pakruojo r. sav., Klovainių sen., Laimučių k. 1A, statybos projektas	
35357	PV	Paulius Žymančius		STATINIO NR. IR PAVADINIMAS	
A 1833	PDV	Dainius Juškūnas		2024-67-01-01-XX-PP 30/110 kV Laimučių TP 110 kV skirstykla	
				DOKUMENTO PAVADINIMAS	LAIDA
				Aiškinamasis raštas	0
lt	STATYTOJAS IR (ARBA) UŽSAKOVAS			DOKUMENTO ŽYMUO	LAPAS
	LITGRID AB			2024-67-01-01-XX-PP-SP_AR	LAPŲ
					1
					1

BRÉŽINIAI

Sutartiniai žymėjimai

Eil. Nr.	Pavadinimas	Žymėjimas
1	Sklypų ribos	
2	Projektuojamos 110 kV skirstytulos teritorija	
3	Ivažiavimas į objekto teritoriją	
4	Esama 110 kV įtamos oro linijos apsaugos zona	
5	Esama požeminių elektroninių ryšių tinklų apsaugos zona	
6	Esama kelių apsaugos zona	
7	Esama paviršinių vandens telkinių apsaugos zona	
8	Esama paviršinių vandens telkinių pakrantės apsaugos juosta	
9	Projektuojamų požeminių kabelių apsaugos zona (kitu projektu)	
10	Projektuojami 110 kV įtamos laidai (kitu projektu)	
11	Projektuojamas žaibosaugos trosas (kitu projektu)	
12	Projektuojamas žaibosaugos trosas su šviesolaidiniu kabeliu (kitu projektu)	
13	Projektuojama vidutinės įtamos kabelių linija (kitu projektu)	
14	Projektuojama šviesolaidinė kabelių linija (kitu projektu)	

Koordinatės (LKS-94)

Taškas	X	Y
A	6195155.51	502486.67
B	6195162.62	502516.85
C	6195108.11	502529.70
D	6195101.00	502499.52

Naujos atramos numatomos atskiru projektu

Litgrid AB sklypo dalis tarp taškų A-B-C-D


4136 m²

49 m²



PASTABOS:

- Skirstytulos prijungimas prie esamos 110 kV OL numatomas atskiru projektu (projekto Nr. 2024-67-01-02-XX);
- Esama požeminių elektroninių ryšių tinklų laidinių linijų apsaugos zona - po 1 m į abi puses nuo šių laidinių linijų. Sklype įregistruotos teritorijos, kuriai taikomos specialiosios žemės naudojimo sąlygos, Nr. 100350253, plotas 49 m²;
- Esama 110 kV įtamos oro linijos apsaugos zona - po 20 m į abi puses nuo kraštinių oro linijos laidų. Sklype įregistruotos teritorijos, kuriai taikomos specialiosios žemės naudojimo sąlygos, Nr. 100371229, plotas 4136 m²;
- Esama paviršinio vandens telkinio apsaugos zona - po 100 m į abi puses nuo paviršinio vandens telkinio ribos;
- Esama paviršinio vandens telkinio pakrantės apsaugos juostos dydis - po 3 m į abi puses nuo paviršinio vandens telkinio ribos;
- Projektuojamos 110 kV skirstytulos ir Gamintojo transformatorių pastotės apsaugos zona sutampa su transformatorių pastotės ir skirstytulos statiniais ir įrenginiais užstatyta teritorija;
- Projektuojamų požeminių elektros kabelių ir požeminių ryšių kabelių apsaugos zona - po 1 m į abi puses nuo šių kabelių.

Sutartiniai žymėjimai

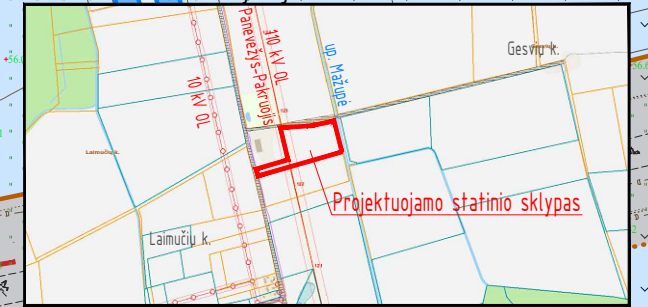

0	2024-11	Statybos leidimui, konkursui		
LAIDA	IŠLEIDIMO DATA	LAIDOS STATUSAS. KEITIMO PRIEŽASTIS (JEI TAIKOMA)		
KVAL. PATV. DOK. NR.			STATINIO PROJEKTO PAVADINIMAS	
35357	PV	Paulius Žymančius	30/110 kV Laimučių TP 110 kV skirstytulos elektros tinklų, Pakruojo r. sav., Klovaninių sen., Laimučių k. 1A, statybos projektas	
A 1833	PDV	Dainius Juškūnas	STATINIO NR. IR PAVADINIMAS	
			2024-67-01-01-XX-PP 30/110 kV Laimučių TP 110 kV skirstytula	
			DOKUMENTO PAVADINIMAS	LAIDA
			Situacijos planas M 1:1000	0
lt	STATYTOJAS / UŽSAKOVAS	LITGRID AB	DOKUMENTO ŽYMUO	LAPAS LAPŲ
			2024-67-01-01-XX-PP-SP_B-01	1 1

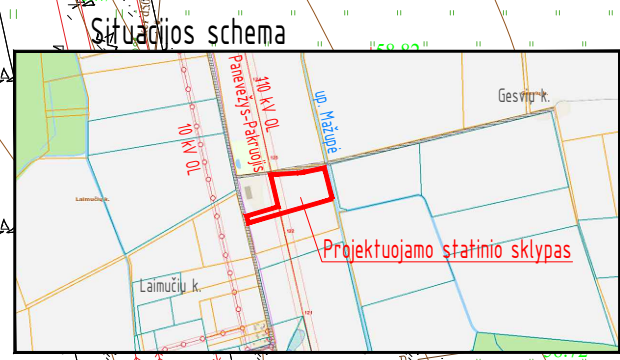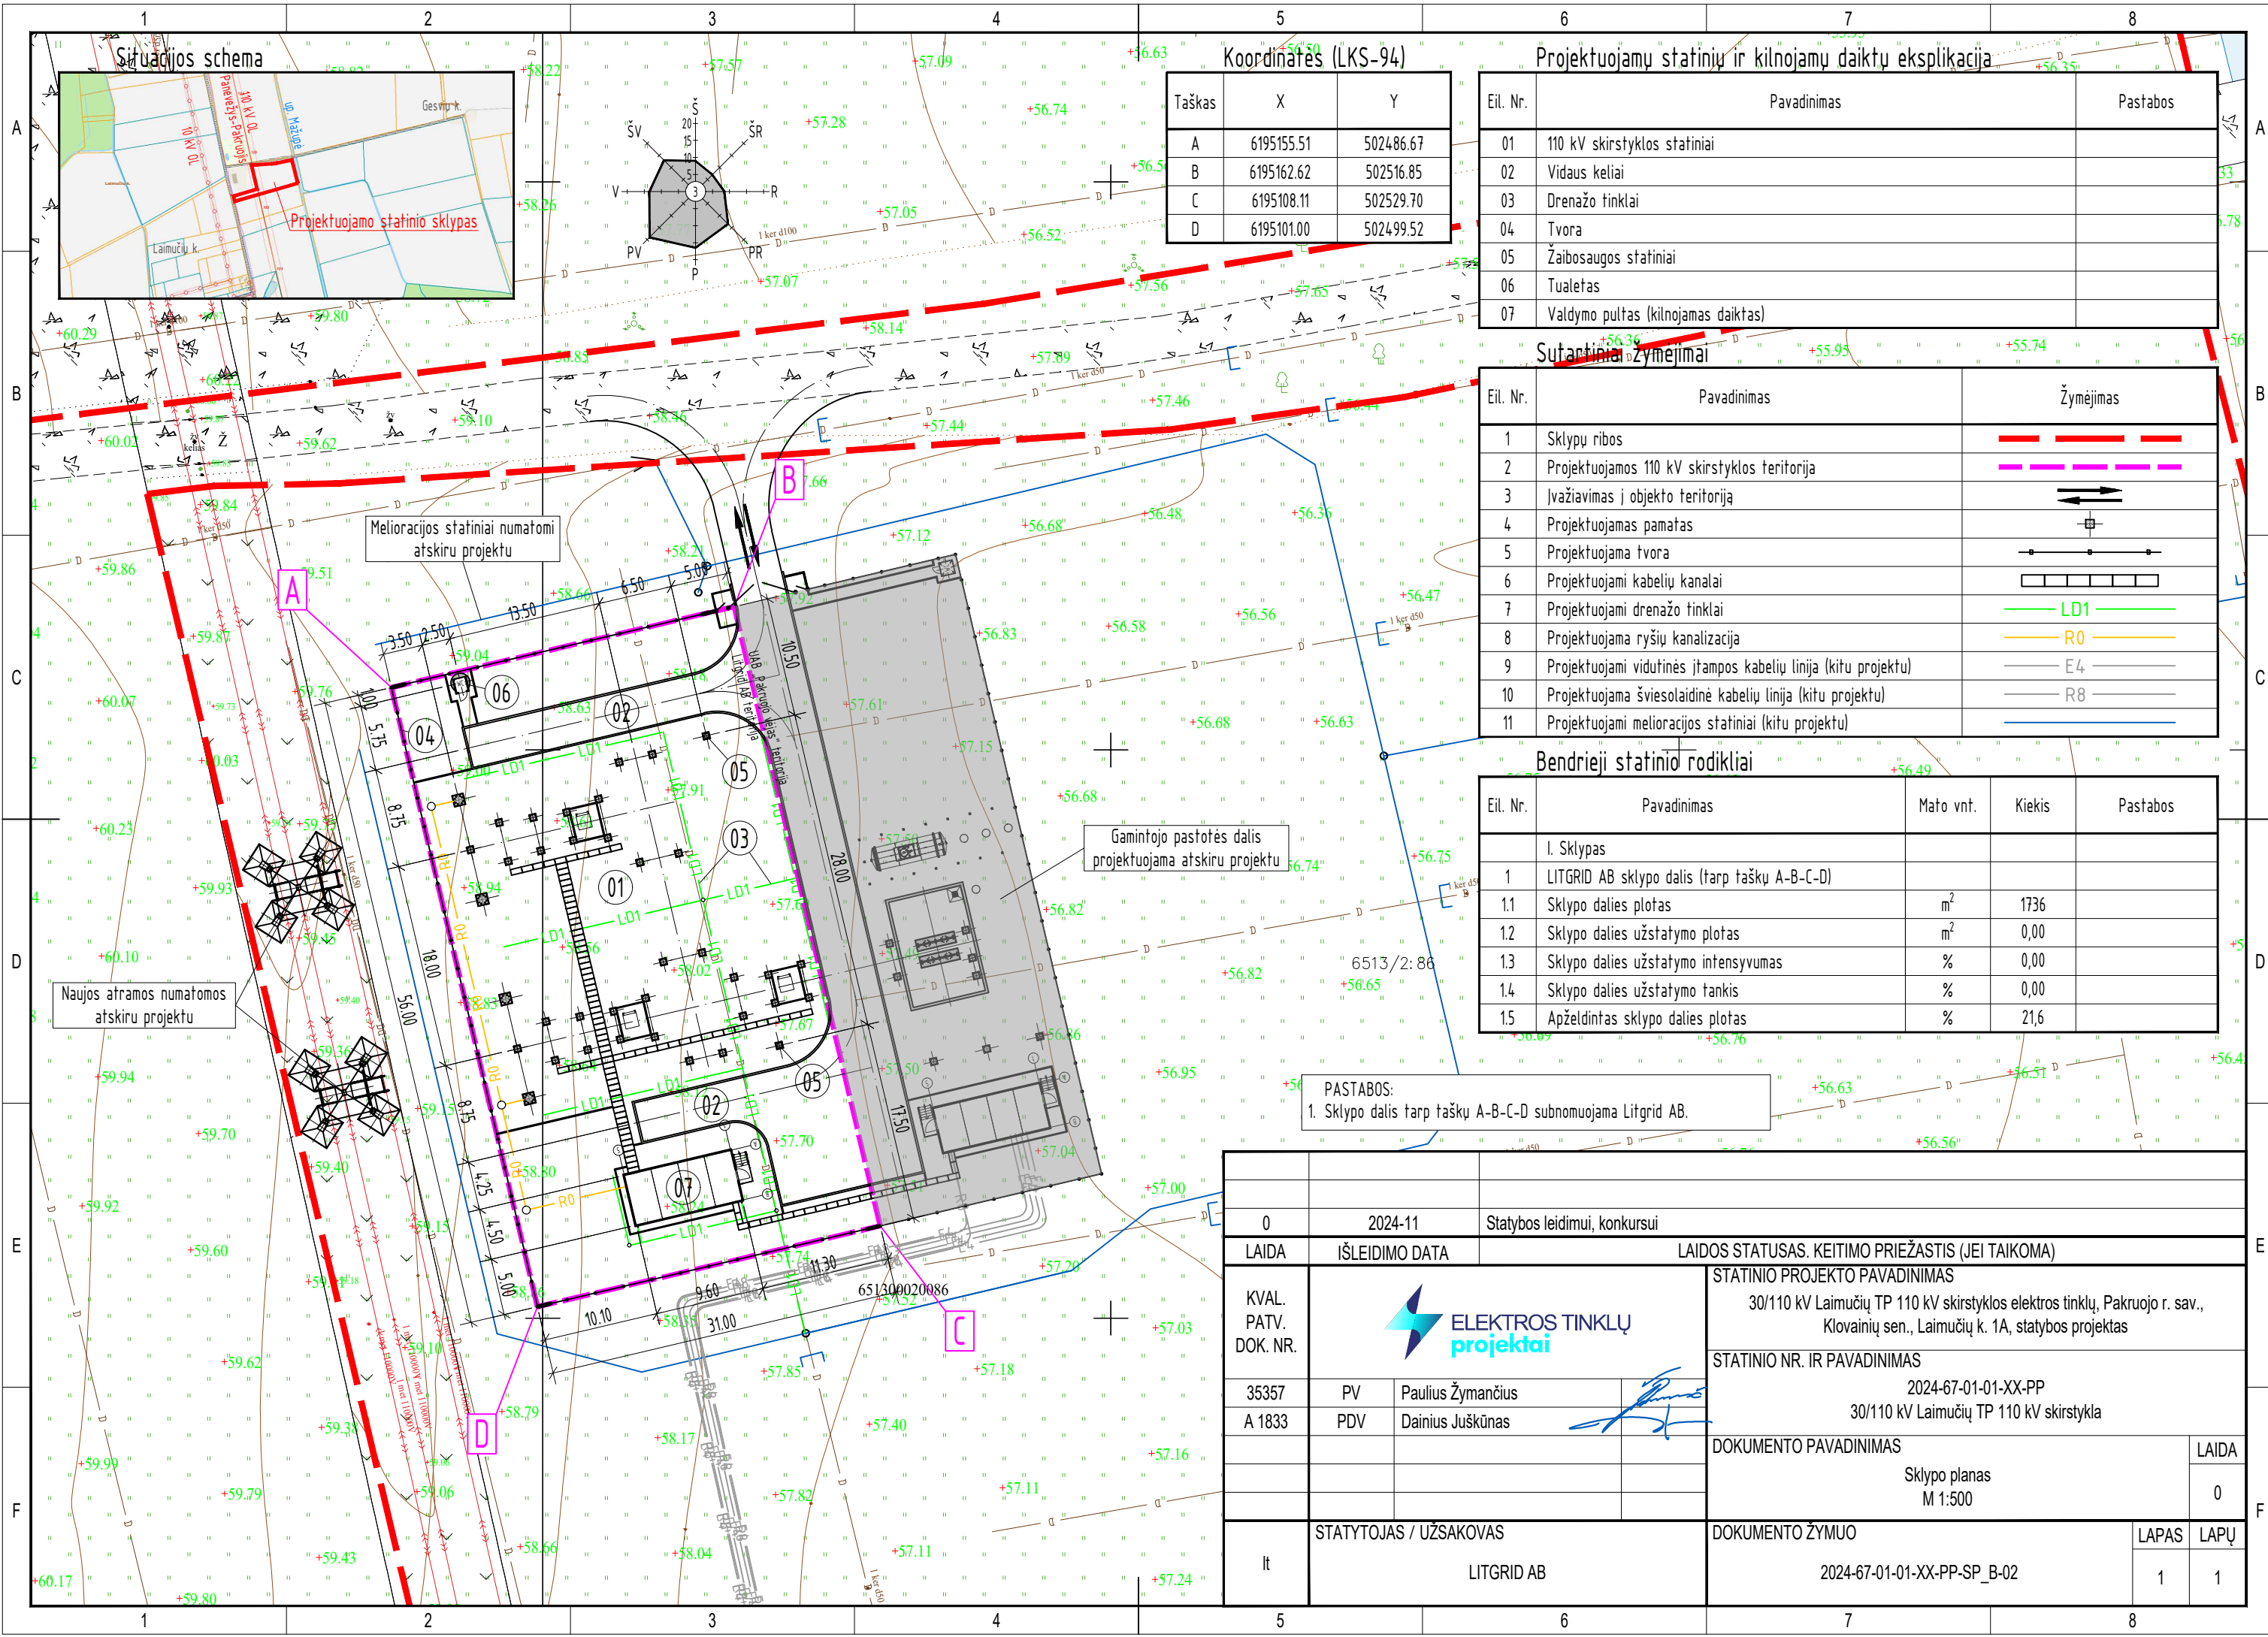

Koordinatės (LKS-94)

Taškas	X	Y
A	6195155.51	502486.67
B	6195162.62	502516.85
C	6195108.11	502529.70
D	6195101.00	502499.52

Projektuojamų statinių ir kilnojamų daiktų eksplikacija

Eil. Nr.	Pavadinimas	Pastabos
01	110 kV skirstyklos statiniai	
02	Vidaus keliai	
03	Drenažo tinklai	
04	Tvora	
05	Žaibosaugos statiniai	
06	Tualetas	
07	Valdymo pultas (kilnojamas daiktas)	

Sutartiniai žymėjimai




Eil. Nr.	Pavadinimas	Žymėjimas
1	Sklypu ribos	
2	Projektuojamos 110 kV skirstyklos teritorija	
3	Ivažiavimas į objekto teritoriją	
4	Projektuojamas pamatas	
5	Projektuojama tvora	
6	Projektuojami kabelių kanalai	
7	Projektuojami drenažo tinklai	
8	Projektuojama ryšių kanalizacija	
9	Projektuojami vidutinės įtampos kabelių linija (kitu projektu)	
10	Projektuojama šviesolaidinė kabelių linija (kitu projektu)	
11	Projektuojami melioracijos statiniai (kitu projektu)	

Bendrieji statinio rodikliai

Eil. Nr.	Pavadinimas	Mato vnt.	Kiekis	Pastabos
I. Sklypas				
1	LITGRID AB sklypo dalis (tarp taškų A-B-C-D)			
1.1	Sklypo dalies plotas	m ²	1736	
1.2	Sklypo dalies užstatymo plotas	m ²	0,00	
1.3	Sklypo dalies užstatymo intensyvumas	%	0,00	
1.4	Sklypo dalies užstatymo tankis	%	0,00	
1.5	Apželdintas sklypo dalies plotas	%	21,6	

PASTABOS:
1. Sklypo dalis tarp taškų A-B-C-D subnuomuoja Litgrid AB.

0	2024-11	Statybos leidimui, konkursui	
LAI DA	IŠLEIDIMO DATA	LAIDOS STATUSAS. KEITIMO PRIEŽASTIS (JEI TAIKOMA)	
KVAL. PATV. DOK. NR.		STATINIO PROJEKTO PAVADINIMAS	
		30/110 kV Laimučių TP 110 kV skirstyklos elektros tinklų, Pakruojo r. sav., Klovainių sen., Laimučių k. 1A, statybos projektas	
35357 A 1833	PV PDV	Paulius Žymančius Dainius Juškūnas	STATINIO NR. IR PAVADINIMAS
			2024-67-01-01-XX-PP 30/110 kV Laimučių TP 110 kV skirstykla
It	STATYTOJAS / UŽSAKOVAS	LITGRID AB	DOKUMENTO PAVADINIMAS
			Sklypo planas M 1:500
It	LITGRID AB	DOKUMENTO ŽYMUO	LAIDA
			0
It	LITGRID AB	2024-67-01-01-XX-PP-SP_B-02	DOKUMENTO ŽYMUO
			LAPAS
			1
			LAPŲ
			1

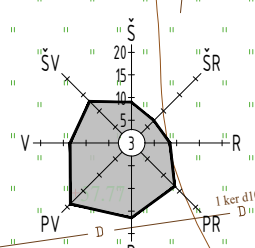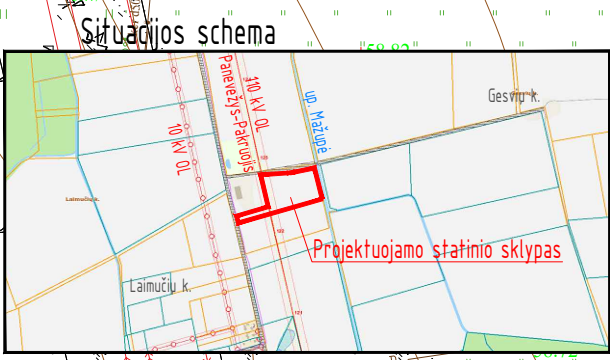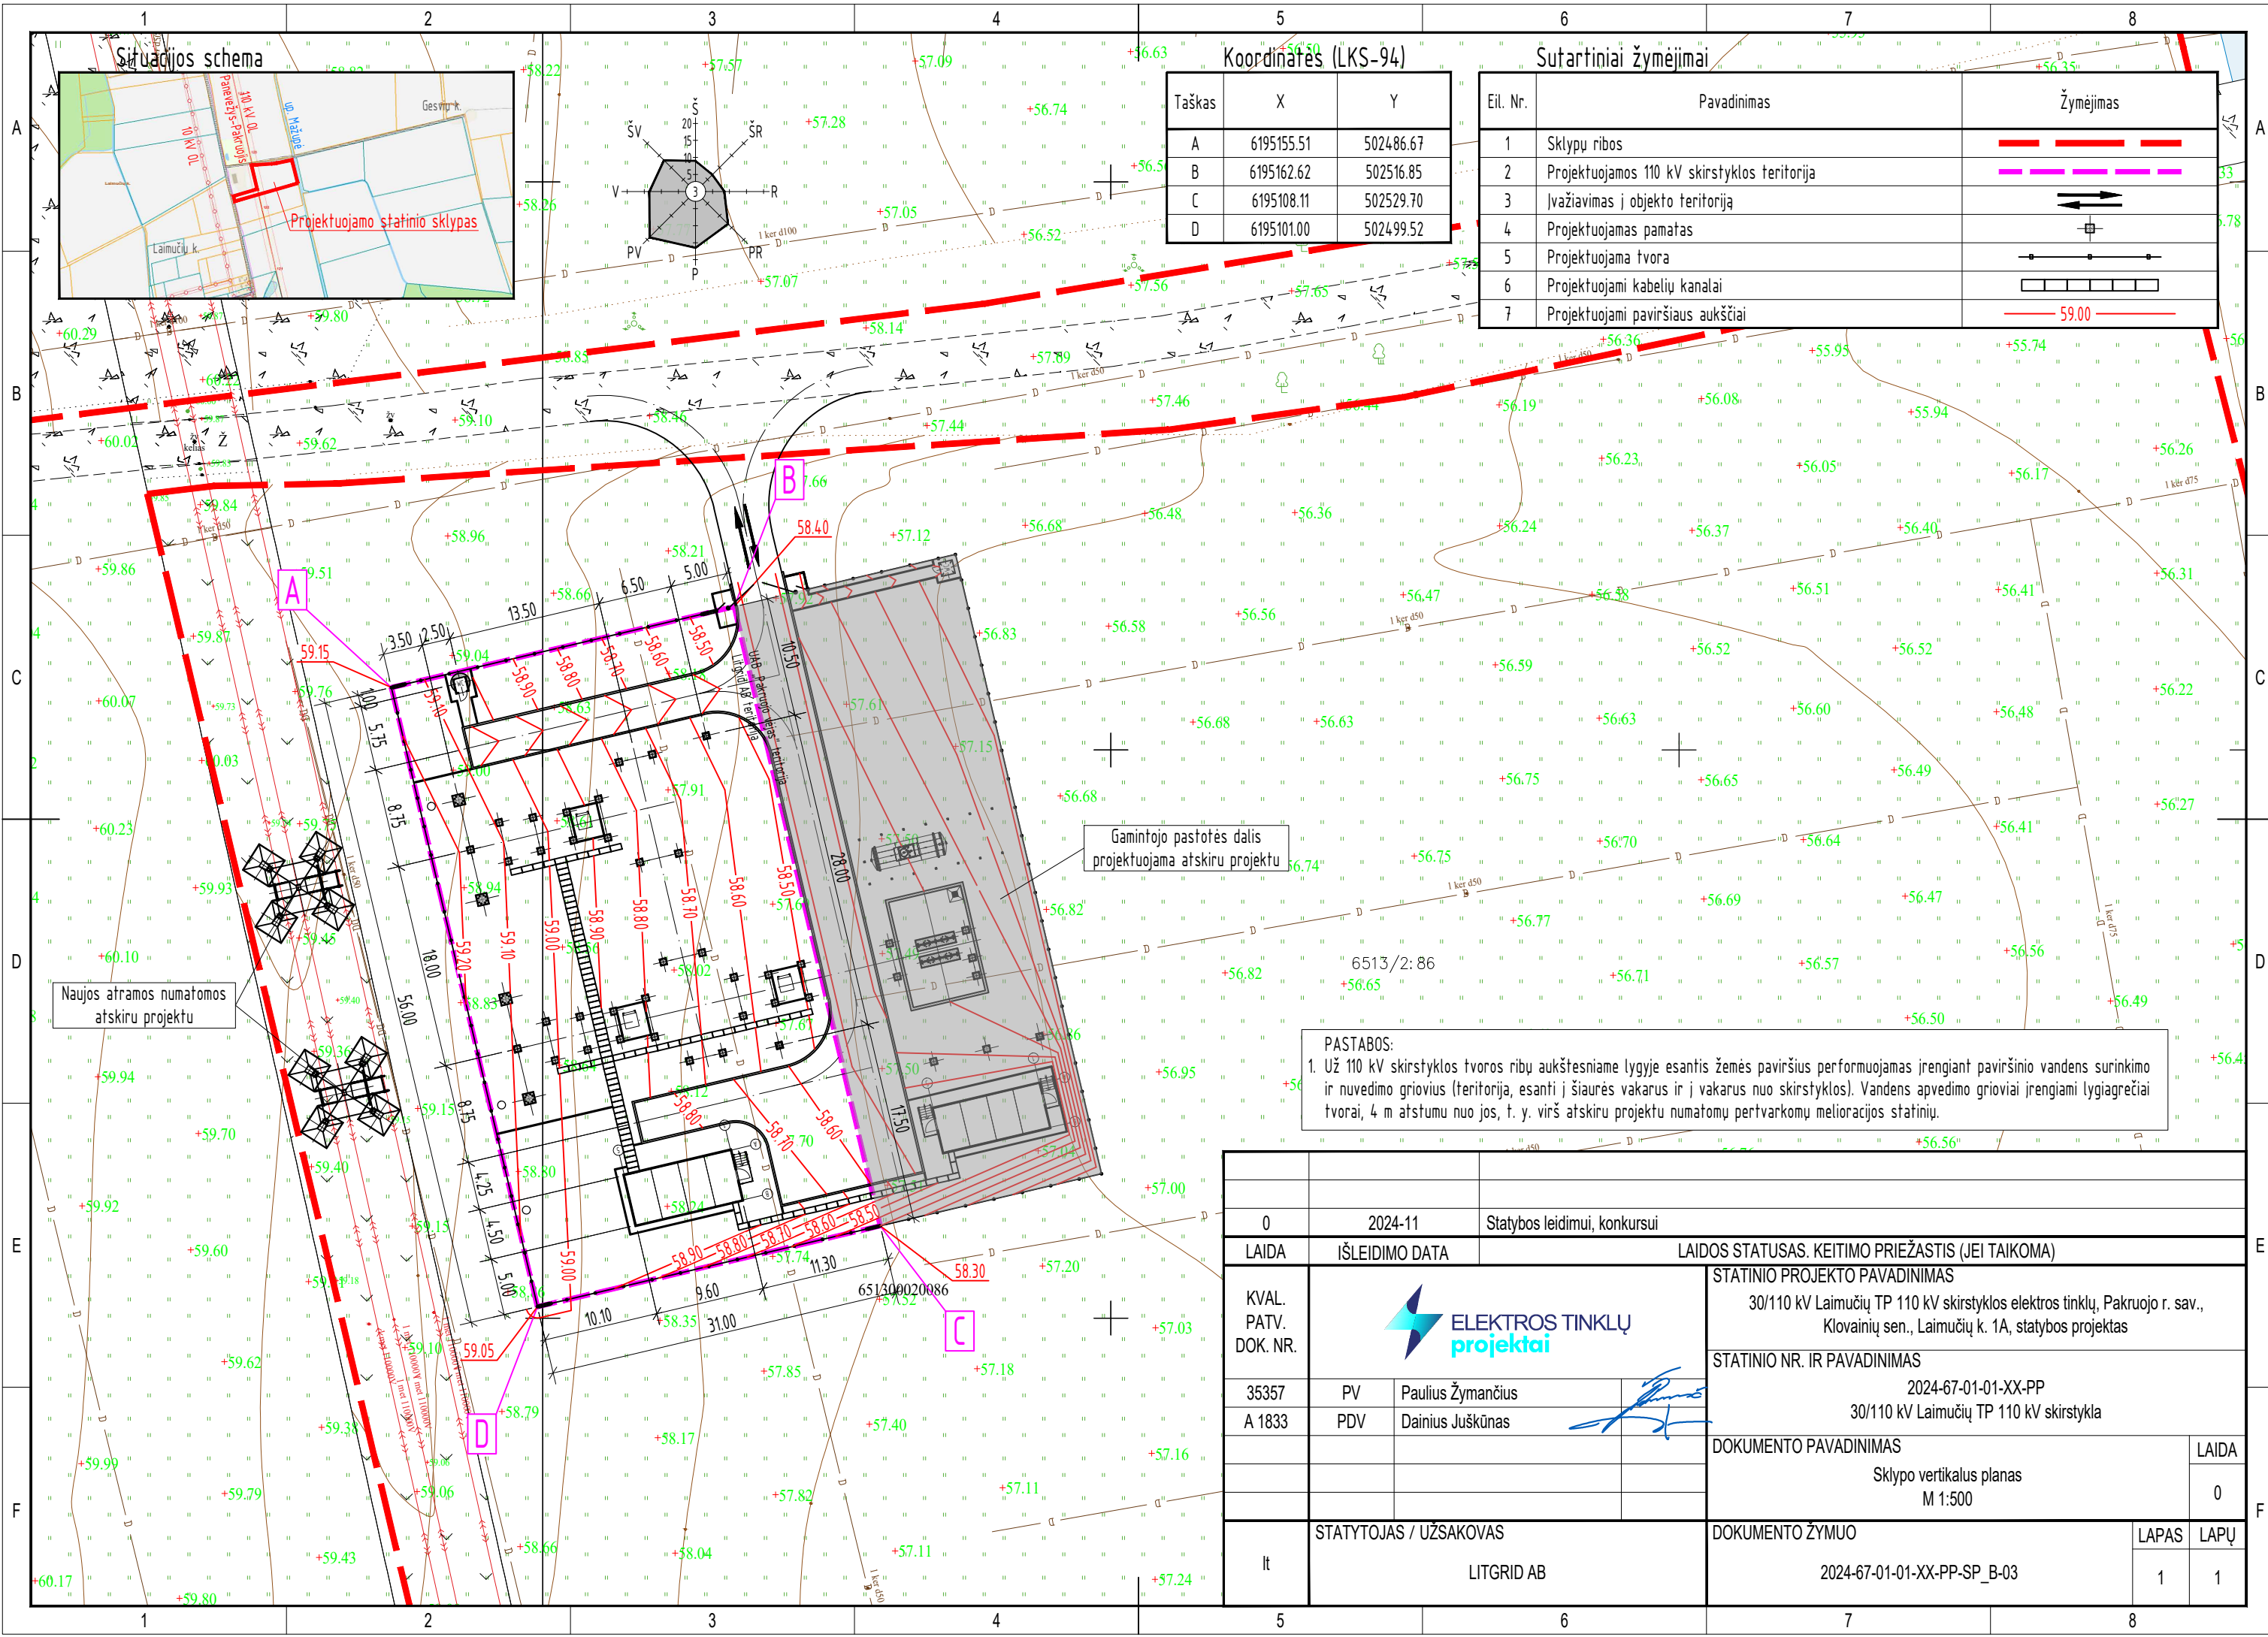

Koordinatės (LKS-94)

Taškas	X	Y
A	6195155.51	502486.67
B	6195162.62	502516.85
C	6195108.11	502529.70
D	6195101.00	502499.52

Sutartiniai žymėjimai


Eil. Nr.	Pavadinimas	Žymėjimas
1	Sklypų ribos	
2	Projektuojamos 110 kV skirstyklos teritorija	
3	Ivažiavimas į objekto teritoriją	
4	Projektuojamas pamatas	
5	Projektuojama tvora	
6	Projektuojami kabelių kanalai	
7	Projektuojami paviršiaus aukščiai	

Naujos atramos numatomos atskiru projektu

Gamintojo pastotės dalis projektuojama atskiru projektu

PASTABOS:
 1. Už 110 kV skirstyklos tvoros ribų aukštesniame lygyje esantis žemės paviršius performuojamas įrengiant paviršinio vandens surinkimo ir nuvedimo griovius (teritorija, esanti į šiaurės vakarus ir į vakarus nuo skirstyklos). Vandens apvedimo grioviai įrengiami lygiagrečiai tvorai, 4 m atstumu nuo jos, t. y. virš atskiru projektu numatomo pertvarkomų melioracijos statinio.

0	2024-11	Statybos leidimui, konkursui		
LAI DA	IŠLEIDIMO DATA	LAIDOS STATUSAS. KEITIMO PRIEŽASTIS (JEI TAIKOMA)		
KVAL. PATV. DOK. NR.		STATINIO PROJEKTO PAVADINIMAS		
		30/110 kV Laimučių TP 110 kV skirstyklos elektros tinklų, Pakruojo r. sav., Klovainių sen., Laimučių k. 1A, statybos projektas		
35357 A 1833	PV	Paulius Žymančius	STATINIO NR. IR PAVADINIMAS	
	PDV	Dainius Juškūnas	2024-67-01-01-XX-PP 30/110 kV Laimučių TP 110 kV skirstykla	
lt	STATYTOJAS / UŽSAKOVAS		DOKUMENTO PAVADINIMAS	
	LITGRID AB		Sklypo vertikalus planas M 1:500	
STATYTOJAS / UŽSAKOVAS			DOKUMENTO ŽYMUO	
LITGRID AB			2024-67-01-01-XX-PP-SP_B-03	
			LAPAS	LAPŲ
			1	1

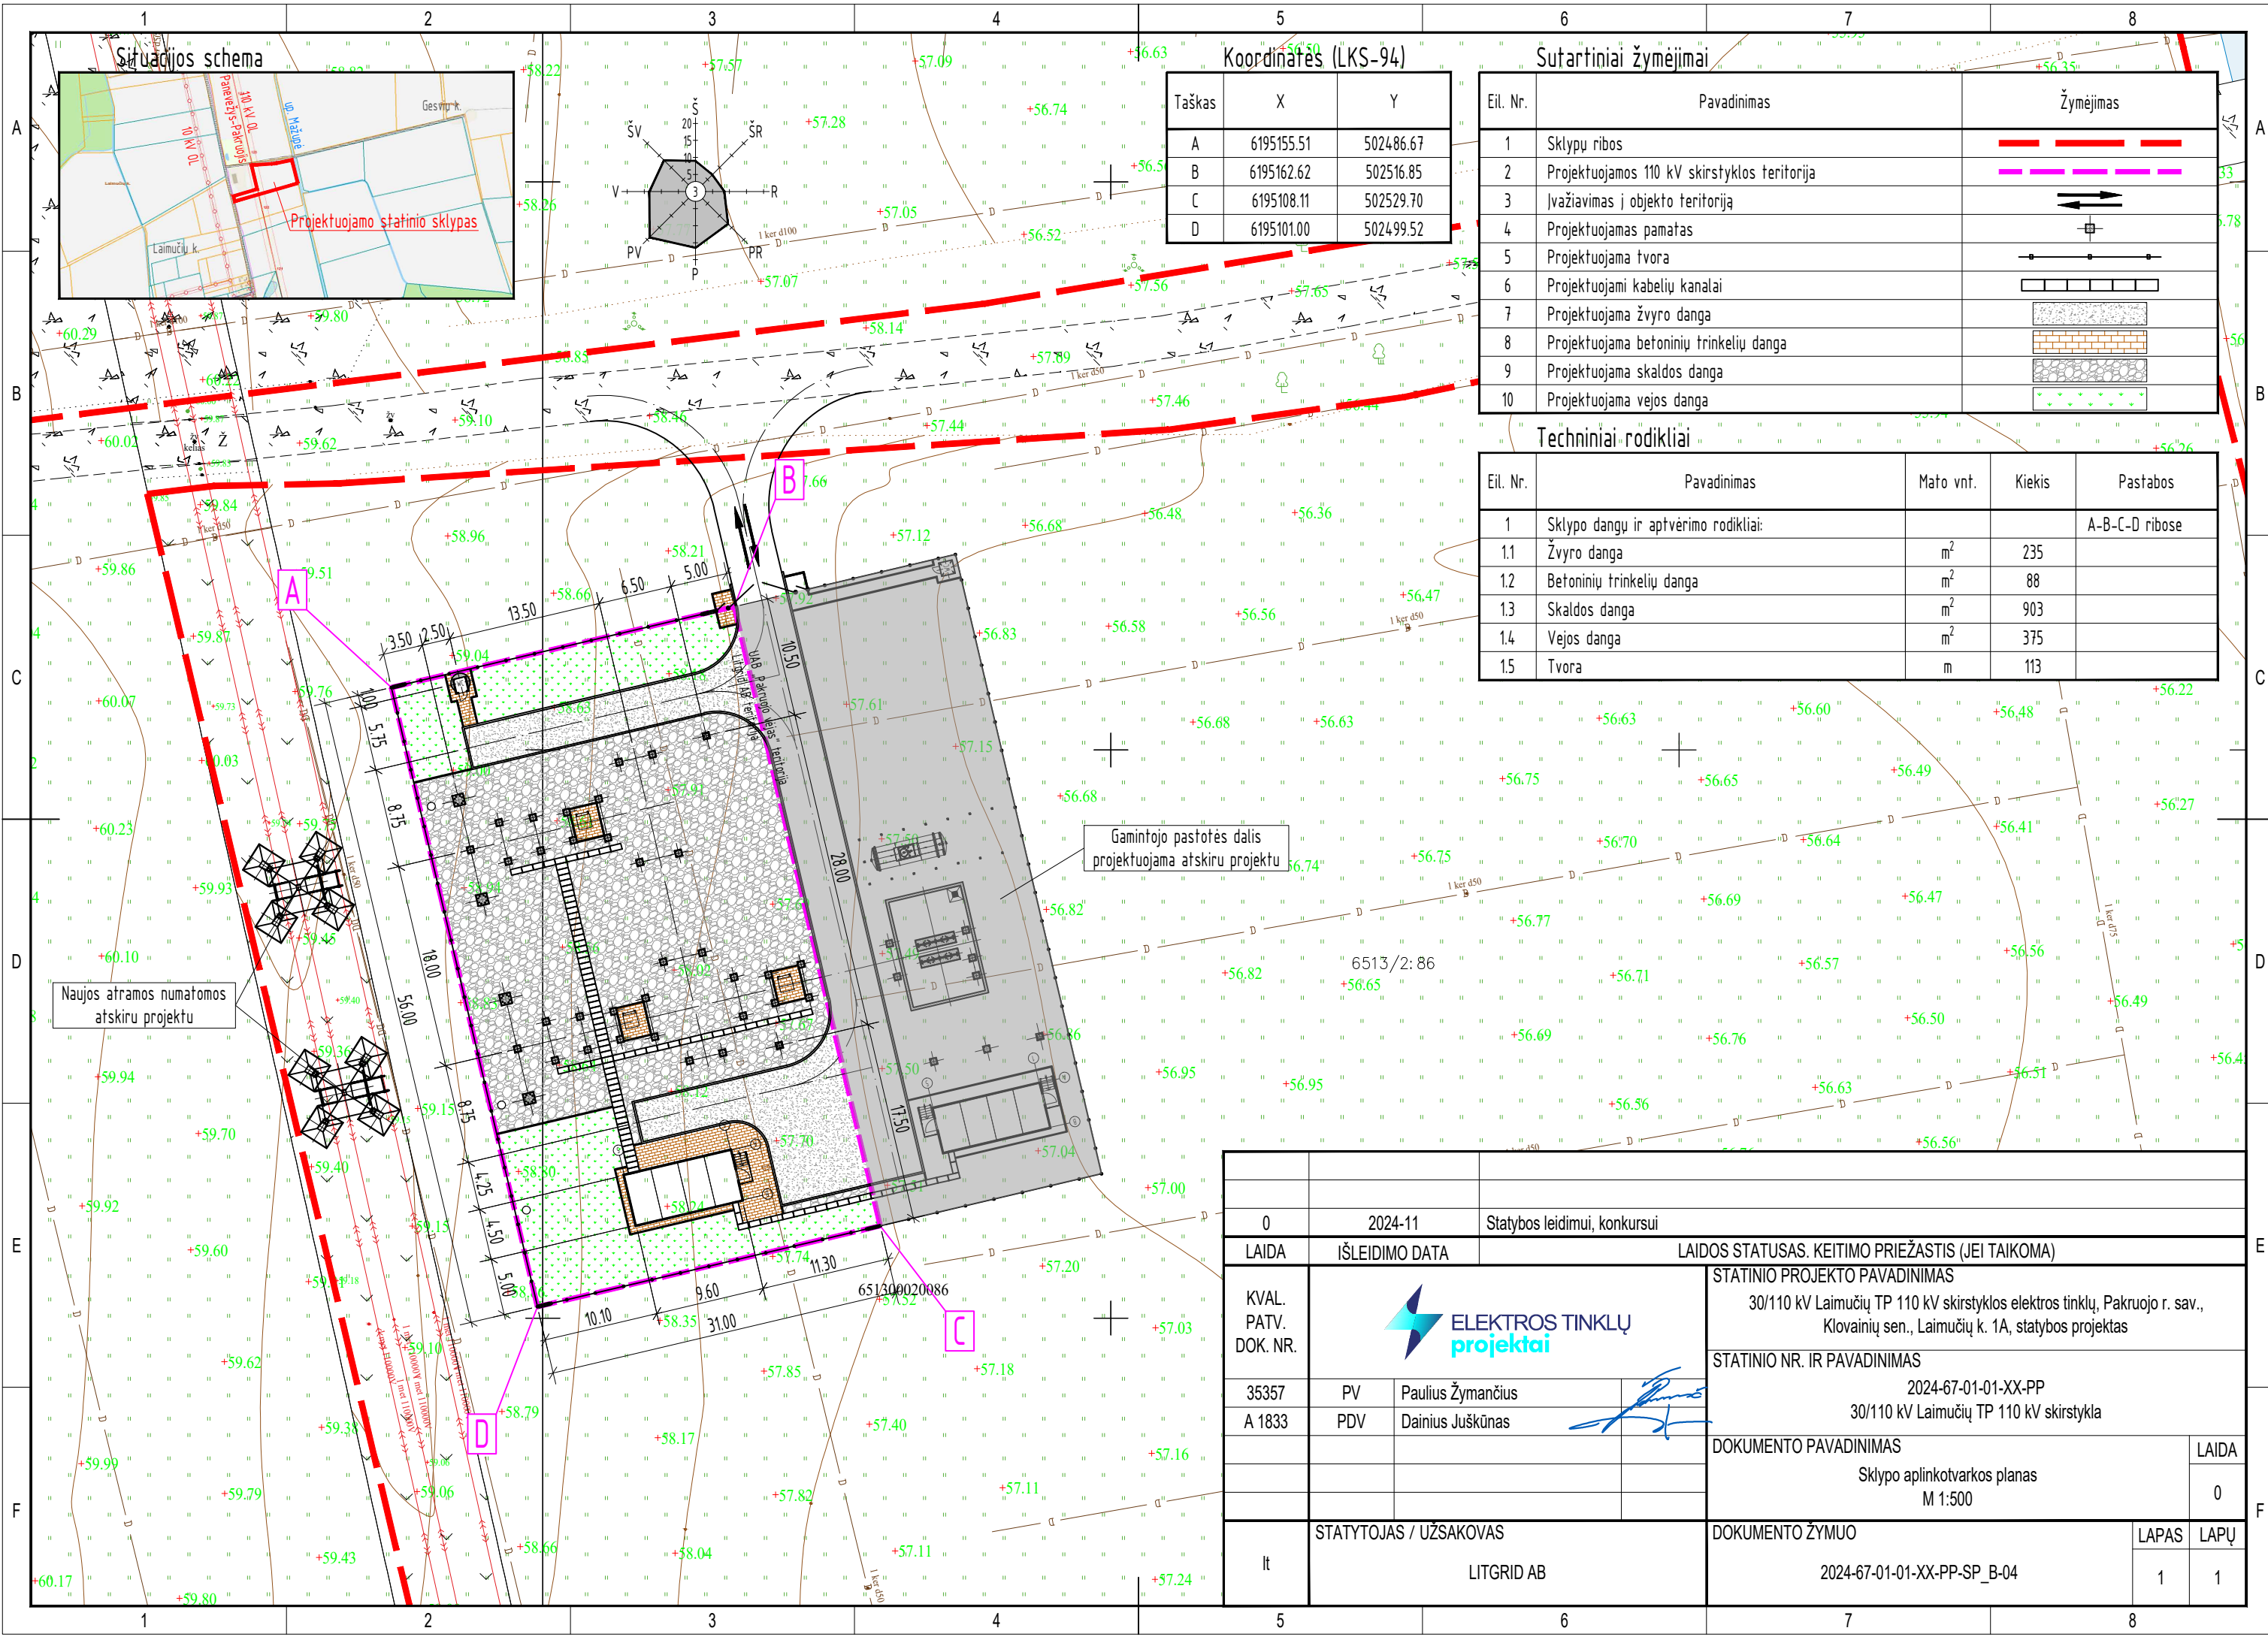

Koordinatės (LKS-94)

Taškas	X	Y
A	6195155.51	502486.67
B	6195162.62	502516.85
C	6195108.11	502529.70
D	6195101.00	502499.52

Sutartiniai žymėjimai

Eil. Nr.	Pavadinimas	Žymėjimas
1	Sklypu ribos	
2	Projektuojamos 110 kV skirstyklos teritorija	
3	Ivažiavimas į objekto teritoriją	
4	Projektuojamas pamatas	
5	Projektuojama tvora	
6	Projektuojami kabelių kanalai	
7	Projektuojama žvyro danga	
8	Projektuojama betoninių trinkelių danga	
9	Projektuojama skaldos danga	
10	Projektuojama vejos danga	

Techniniai rodikliai

Eil. Nr.	Pavadinimas	Mato vnt.	Kiekis	Pastabos
1	Sklypo dangų ir aptvėrimo rodikliai:			A-B-C-D ribose
1.1	Žvyro danga	m ²	235	
1.2	Betoninių trinkelių danga	m ²	88	
1.3	Skaldos danga	m ²	903	
1.4	Vejos danga	m ²	375	
1.5	Tvora	m	113	

0	2024-11	Statybos leidimui, konkursui	
LAI DA	IŠLEIDIMO DATA	LAIDOS STATUSAS. KEITIMO PRIEŽASTIS (JEI TAIKOMA)	
KVAL. PATV. DOK. NR.		STATINIO PROJEKTO PAVADINIMAS	
		30/110 kV Laimučių TP 110 kV skirstyklos elektros tinklų, Pakruojo r. sav., Klovainių sen., Laimučių k. 1A, statybos projektas	
35357 A 1833	PV Paulius Žymančius	STATINIO NR. IR PAVADINIMAS	
	PDV Dainius Juškūnas	2024-67-01-01-XX-PP 30/110 kV Laimučių TP 110 kV skirstykla	
lt	STATYTOJAS / UŽSAKOVAS	DOKUMENTO PAVADINIMAS	
		Sklypo aplinkotvarkos planas M 1:500	
LITGRID AB	LITGRID AB	DOKUMENTO ŽYMUO	
		2024-67-01-01-XX-PP-SP_B-04	
		LAPAS	LAPŲ
		1	1

